

# PLAN CADASTRAL

## UAT PĂLTINIȘ, jud. Caraș-Severin

### Sector cadastral 79


Scara 1:2000

Planșa 77\_2  
Spre publicare



**LEGENDA:**

1	ID imobil
26	Număr poștal
STRADA 1	Denumire arteră
<i>Râul Timiș</i>	Hidrografie
71	Număr sector cadastral
23	Număr tarla/cvartal
<span style="color: red;">—</span>	Limită UAT
<span style="color: green;">—</span>	Limită sector cadastral
<span style="color: blue;">—</span>	Limită intravilan
—	Limită tarla/cvartal
—	Limită imobil
—	Limită construcție definitivă

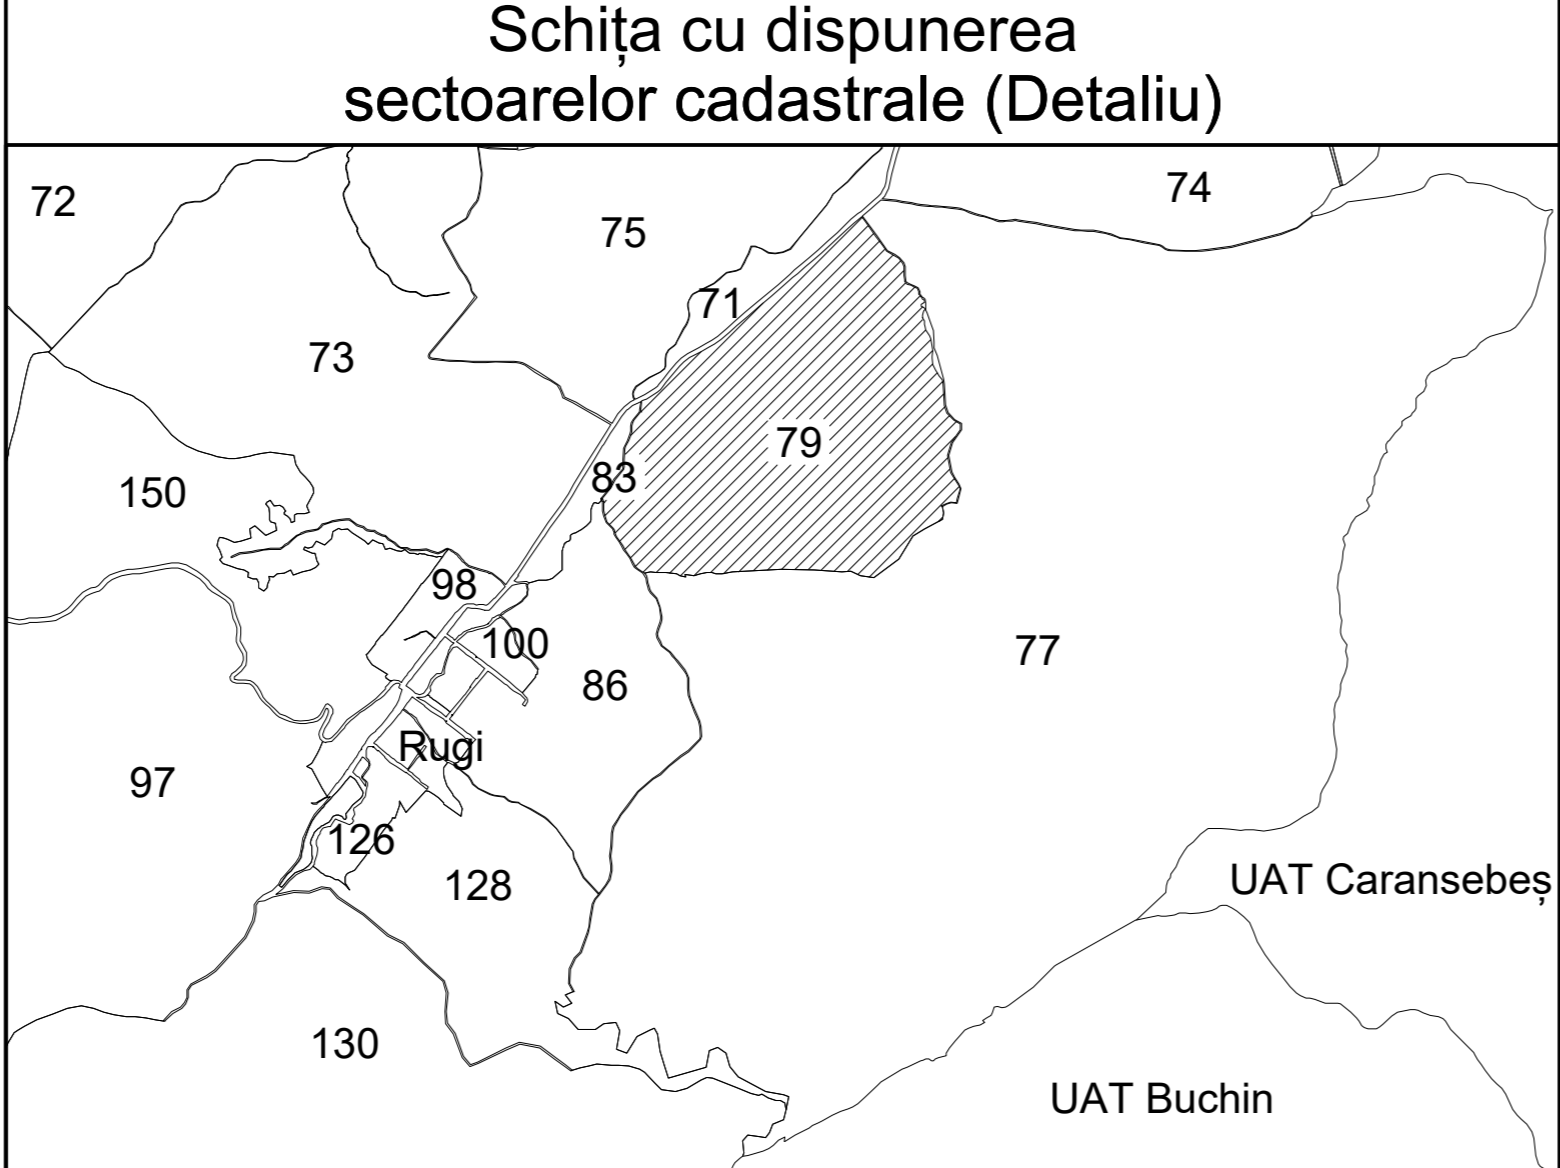

Data: mai 2024  
Semnat electronic de către Cristian COLF  
conform mandatului nr. KMRE 354 din 23.07.2021

Sistem de proiecție STEREO 70