



PLAN CADASTRAL
 UAT PĂLTINIȘ, jud. Caraș-Severin
 Sector cadastral 4, 74
 Scara 1:2000

Planșa 82_2
 Spre publicare



LEGENDA:

1	ID imobil
26	Număr poștal
STRADA 1	Denumire arteră
Raul Timiș	Hidrografie
71	Număr sector cadastral
23	Număr tarla/cvartal
[Red line]	Limită UAT
[Green line]	Limită sector cadastral
[Blue line]	Limită intravilan
[Black line]	Limită tarla/cvartal
[Grey line]	Limită imobil
[Dashed grey line]	Limită construcție cu caracter permanent

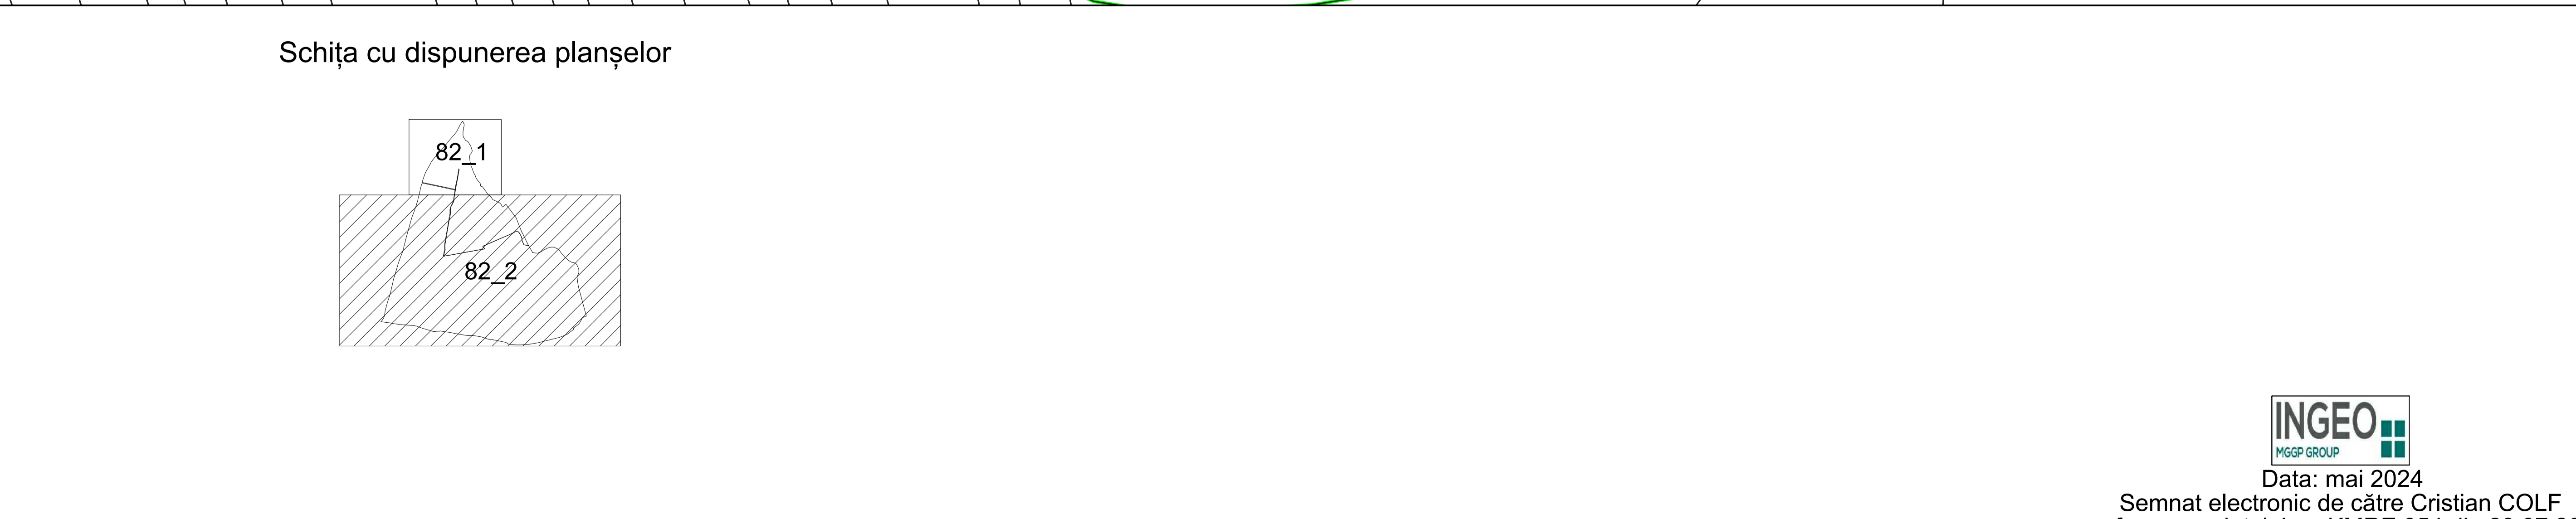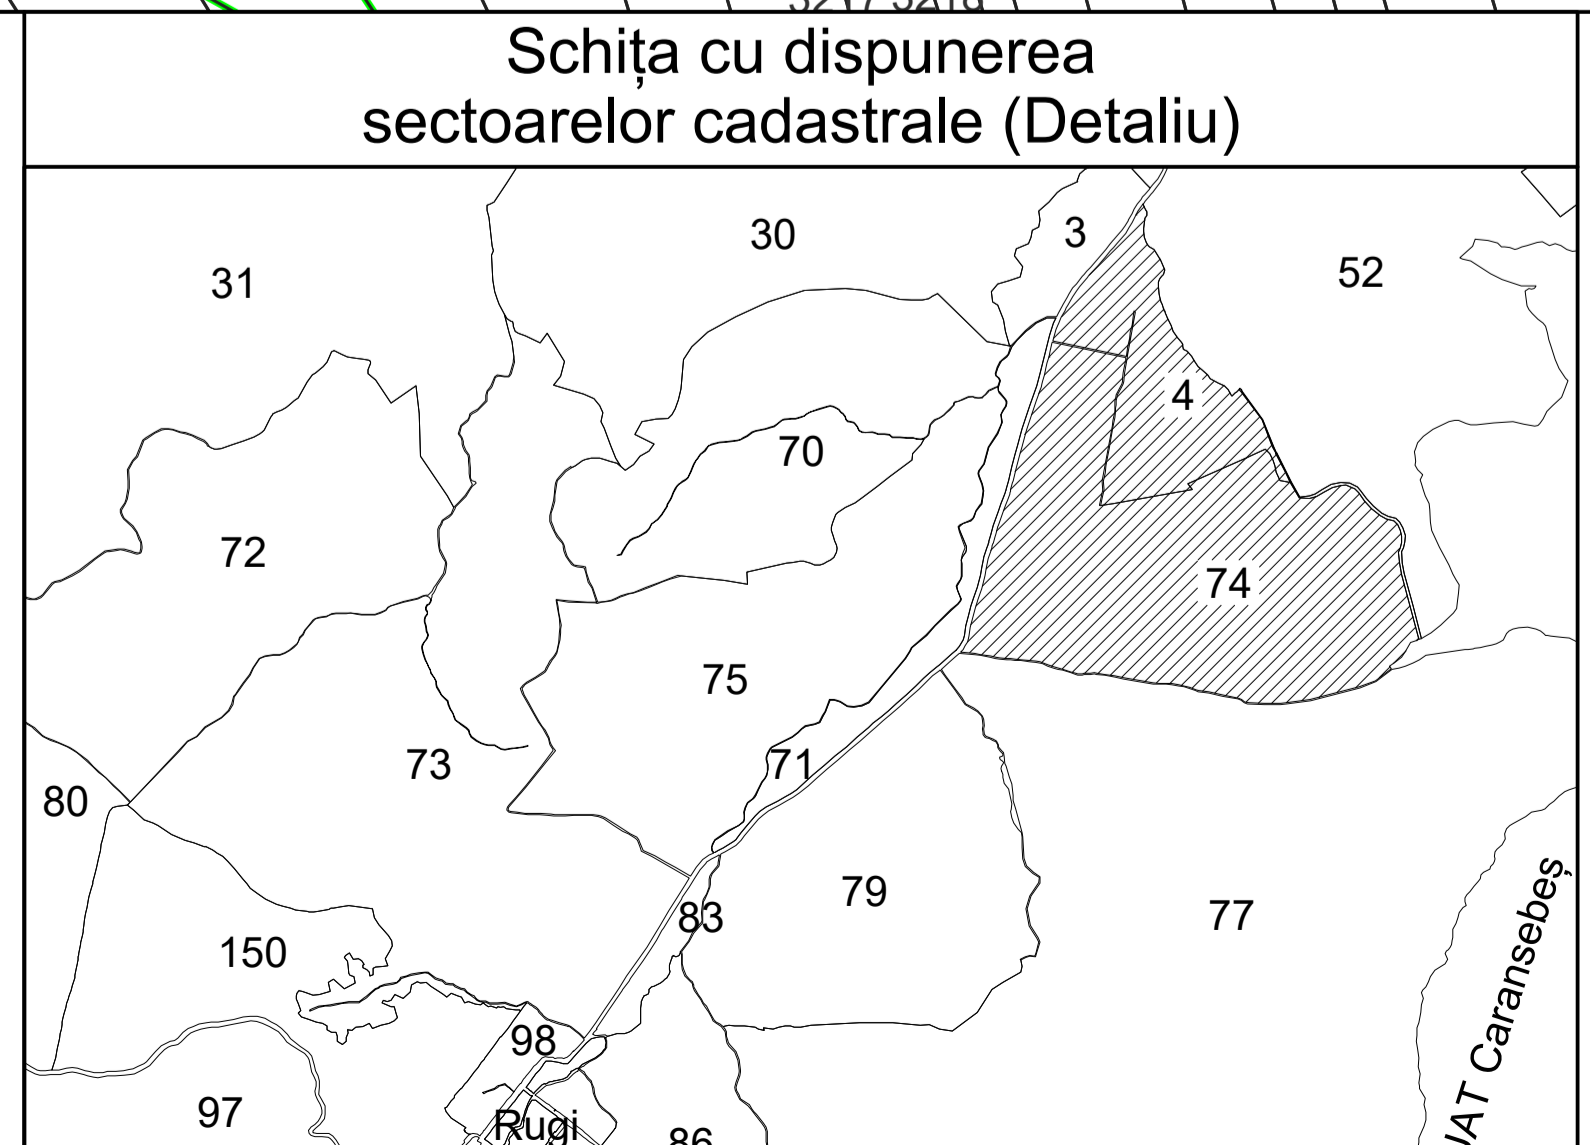

Data: mai 2024
 Semnat electronic de către Cristian COLF
 conform mandatului nr. KMRE 354 din 23.07.2021