

# PLAN CADASTRAL

## UAT PĂLTINIȘ, jud. Caraș-Severin

### Sector cadastral 71, 75

Scara 1:2000


Planșa 83\_2  
Spre publicare




**LEGENDA:**

- 1 ID imobil
- 26 Număr poștal
- STRADA 1 Denumire arteră
- Răul Timiș Hidrografie
- 71 Număr sector cadastral
- 23 Număr tarla/cvartal
- Limită UAT
- Limită sector cadastral
- Limită intravilan
- Limită tarla/cvartal
- Limită imobil
- Limită construcție definitivă

**Schița cu dispunerea sectoarelor cadastrale (Detaliu)**

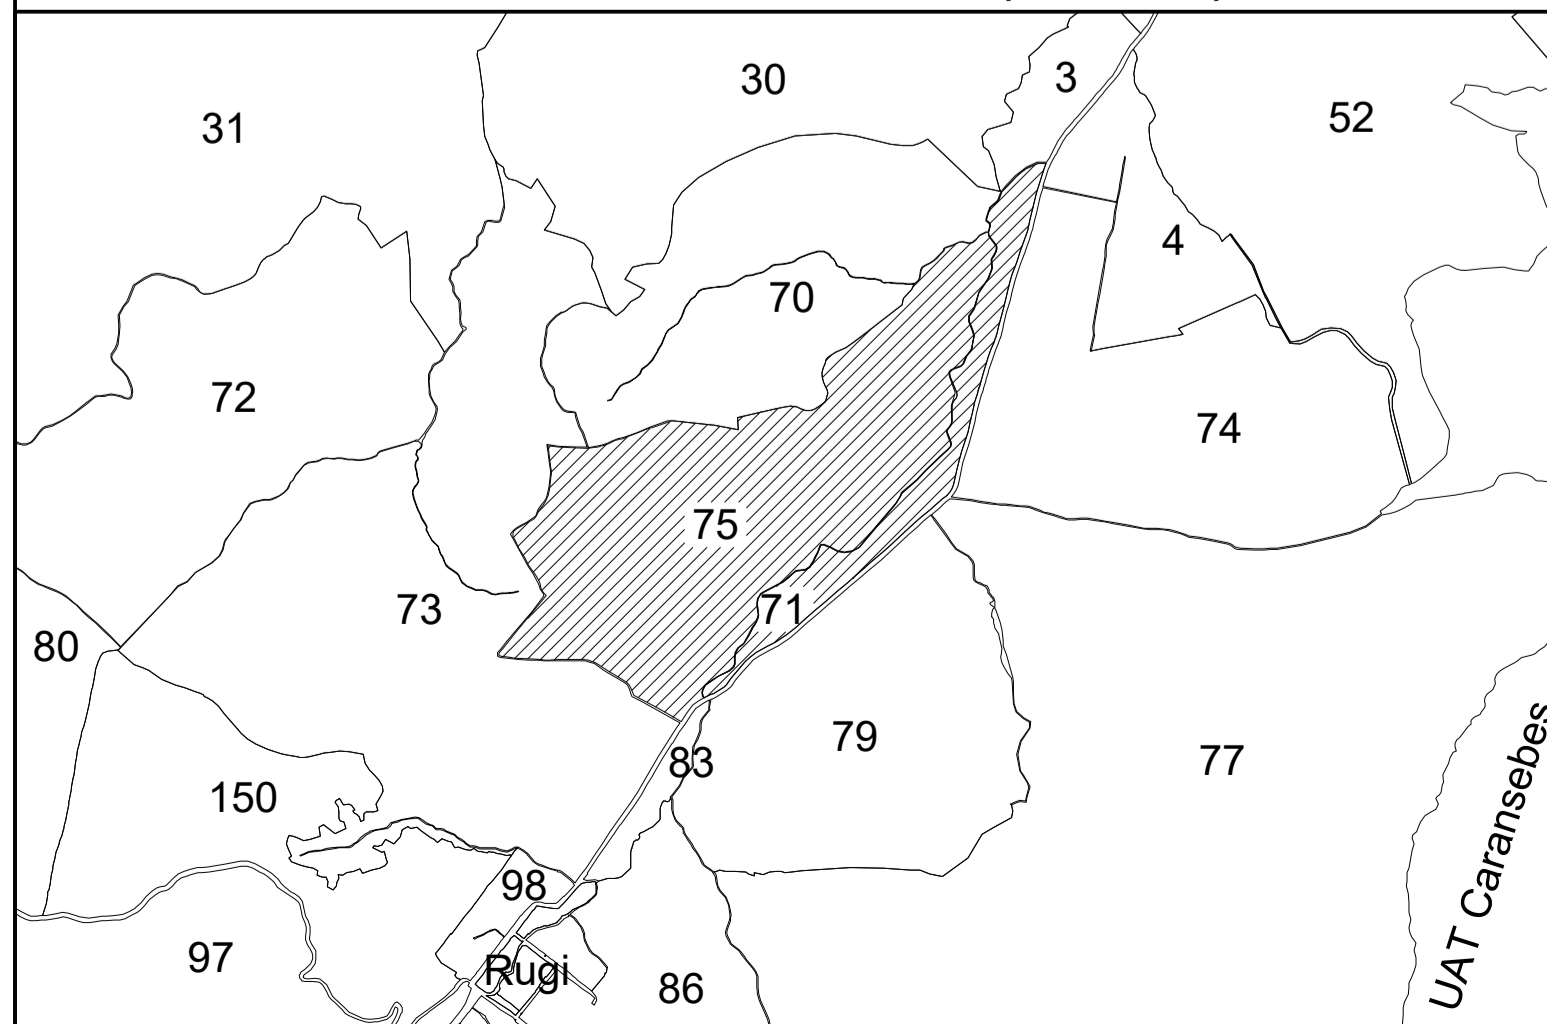

**Schița cu dispunerea planșelor**

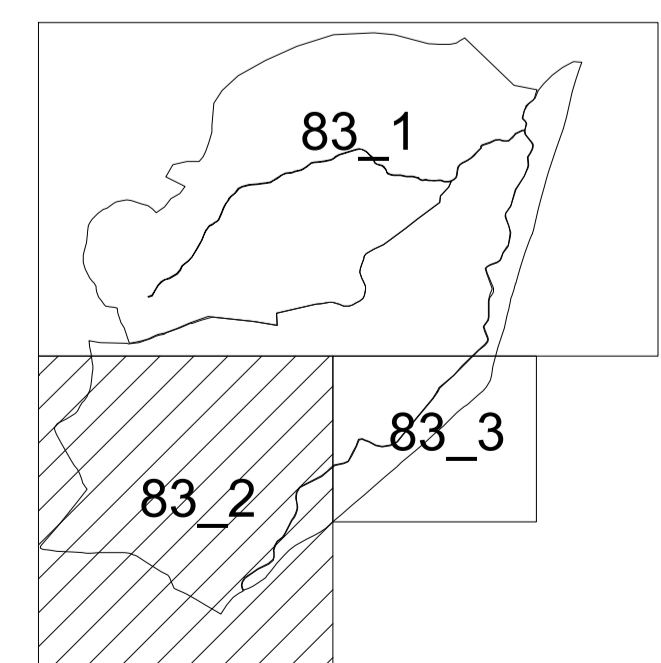

Data: mai 2024

Semnat electronic de către Cristian COLF  
conform mandatului nr. KMRE 354 din 23.07.2021