

PLAN CADASTRAL
 UAT PĂLTINIȘ, jud. Caraș-Severin
 Sector cadastral 0
 Scara 1:2000

Planșa 100
 Spre publicare


CARANSEBES




LEGENDA:

- 1 ID imobil
- 26 Număr poștal
- STRADA 1 Denumire arteră
- Răul Timiș Hidrografie
- 71 Număr sector cadastral
- 23 Număr tarla/cvartal
- Limită UAT
- Limită sector cadastral
- Limită intravilan
- Limită tarla/cvartal
- Limită imobil
- Limită construcție definitivă

Schița cu dispunerea sectoarelor cadastrale (Detaliu)

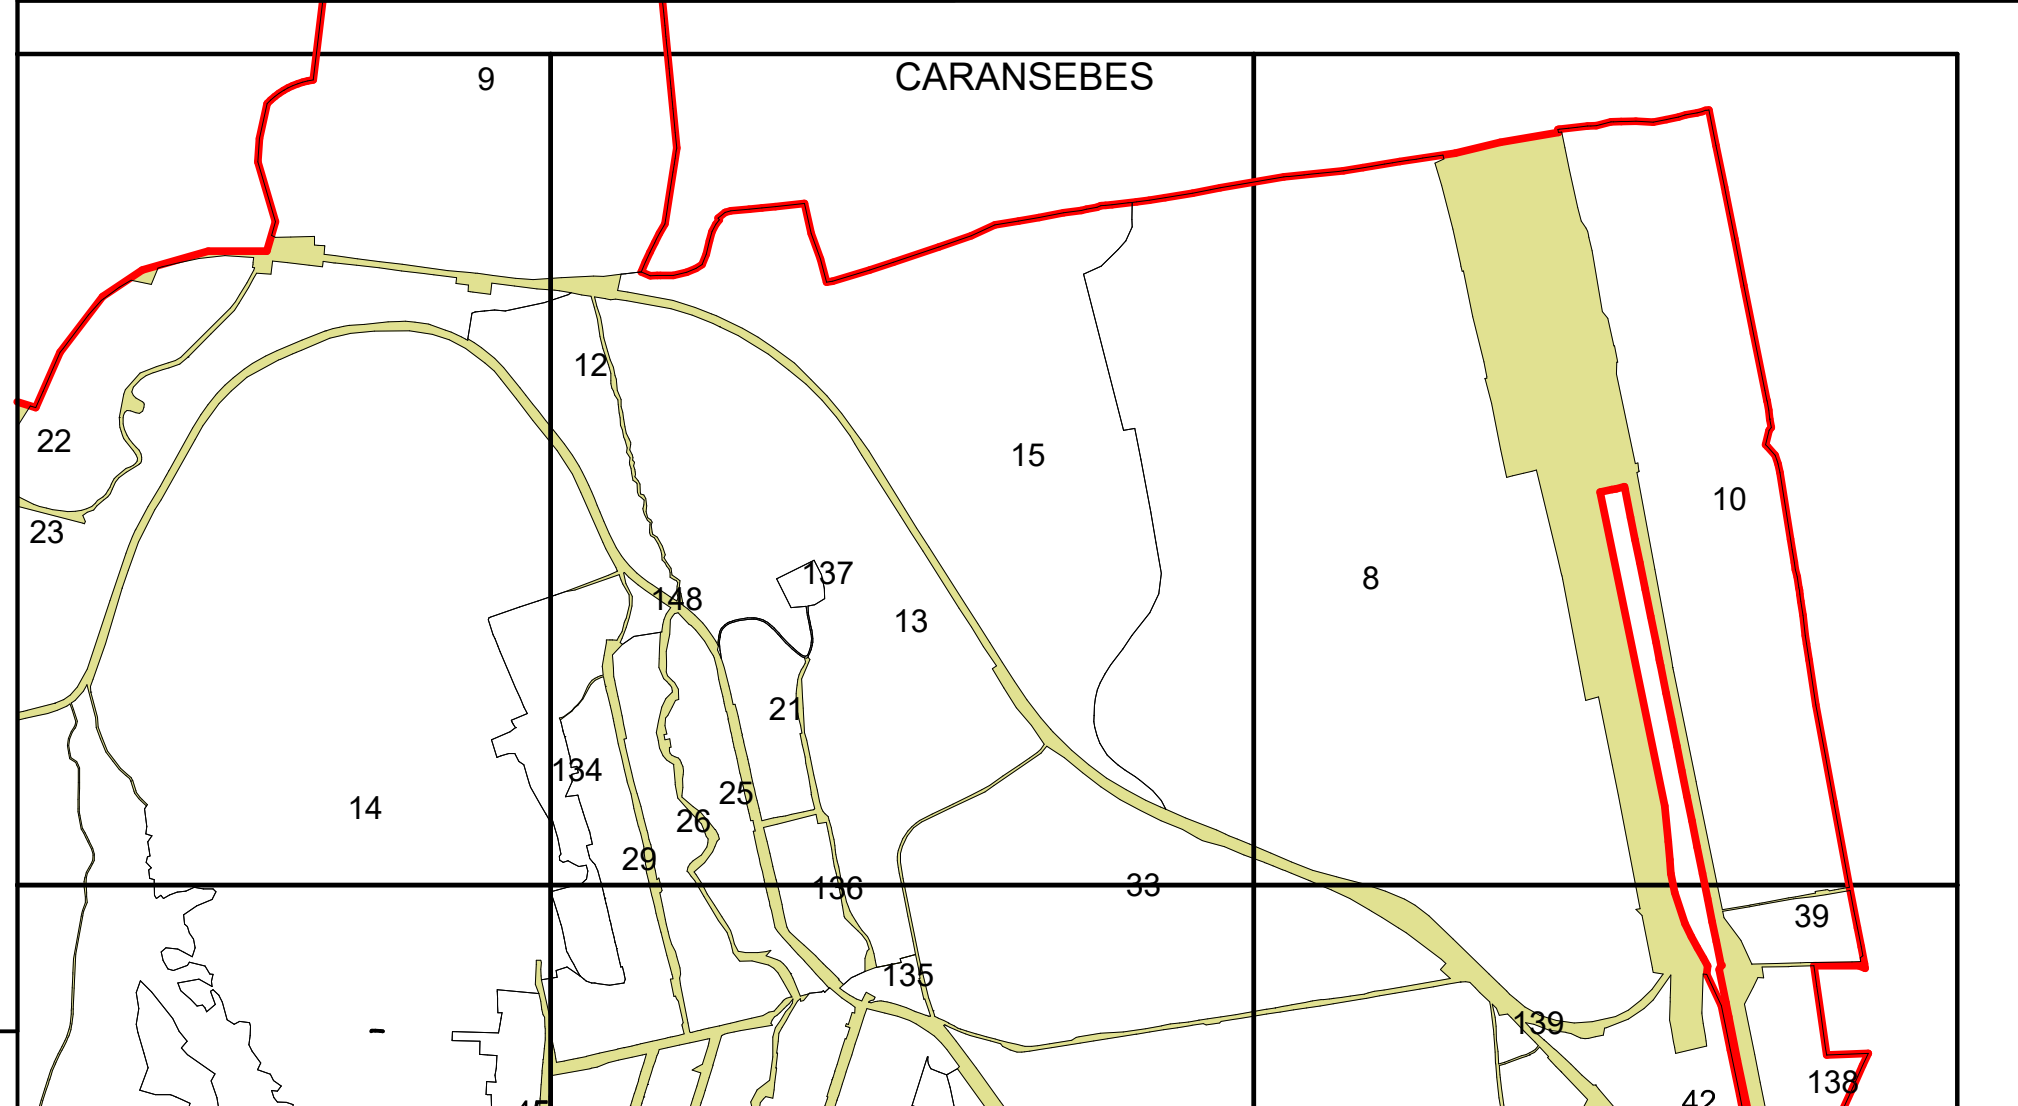

Schița cu dispunerea planșelor

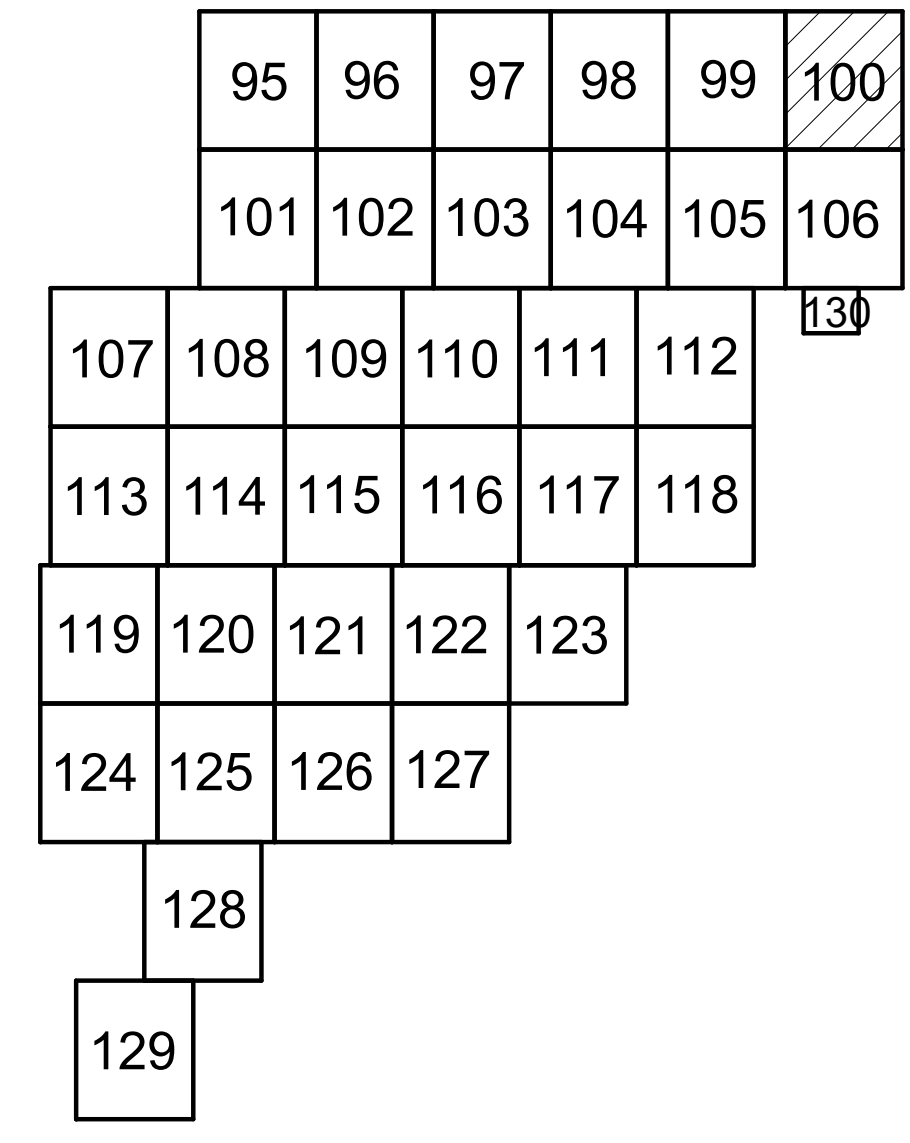

Data: februarie 2025
 Semnat electronic de către Cristian COLF
 conform mandatului nr. KMRE 354 din 23.07.2021