

# PLAN CADASTRAL

## UAT PĂLTINIȘ, jud. Caraș-Severin

### Sector cadastral 31

Scara 1:2000


Planșa 57\_3  
Spre publicare




#### LEGENDA:

- 1 ID imobil
- 26 Număr poștal
- STRADA 1 Denumire arteră
- Răul Timiș Hidrografie
- 71 Număr sector cadastral
- 23 Număr tarla/cvartal
- Limită UAT
- Limită sector cadastral
- Limită intravilan
- Limită tarla/cvartal
- Limită imobil
- Limită construcție definitivă

#### Schița cu dispunerea sectoarelor cadastrale (Detaliu)

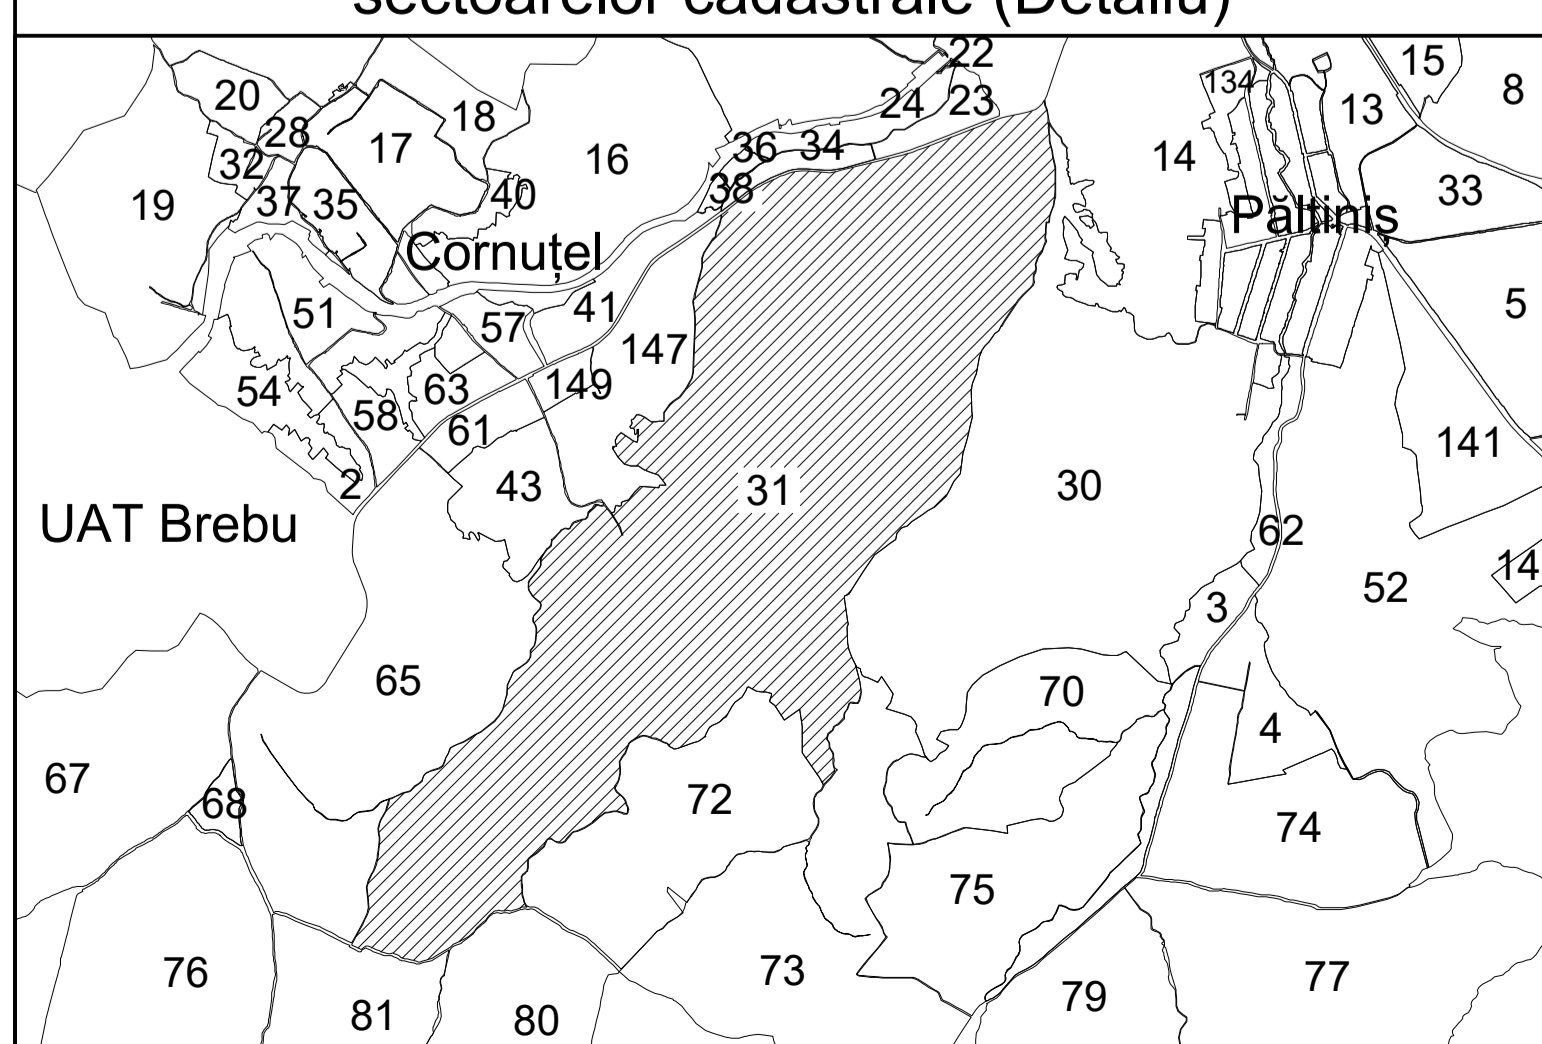

#### Schița cu dispunerea planșelor

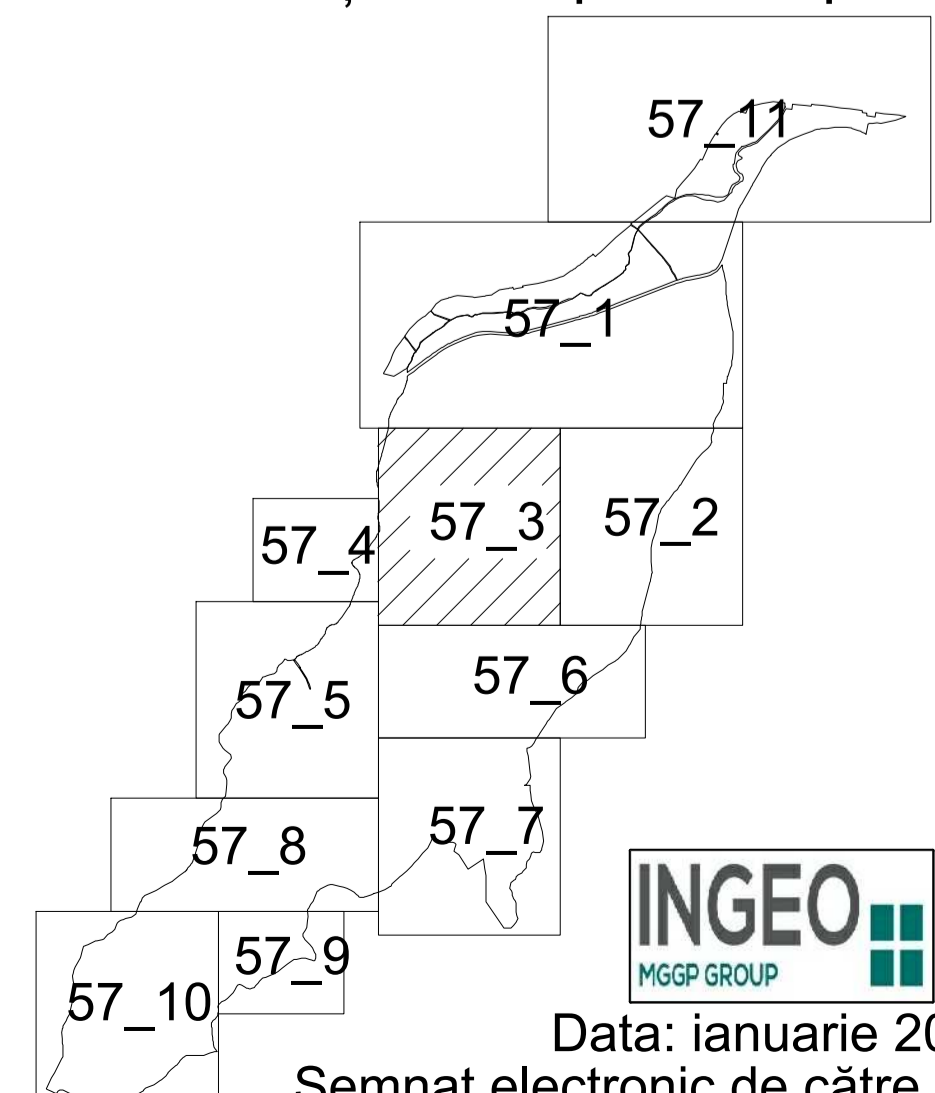

Data: ianuarie 2025

Semnat electronic de către Cristian COLF  
conform mandatului nr. KMRE 354 din 23.07.2021

Sistem de proiecție STEREO 70