

PLAN CADASTRAL

UAT PĂLTINIȘ, jud. Caraș-Severin

Sector cadastral 31

Scara 1:2000


Planșa 57_5
Spre publicare




LEGENDA:

- 1 ID imobil
- 26 Număr poștal
- STRADA 1 Denumire arteră
- Răul Timiș Hidrografie
- 71 Număr sector cadastral
- 23 Număr tarla/cvartal
- Limită UAT
- Limită sector cadastral
- Limită intravilan
- Limită tarla/cvartal
- Limită imobil
- Limită construcție definitivă

Schița cu dispunerea
sectoarelor cadastrale (Detaliu)

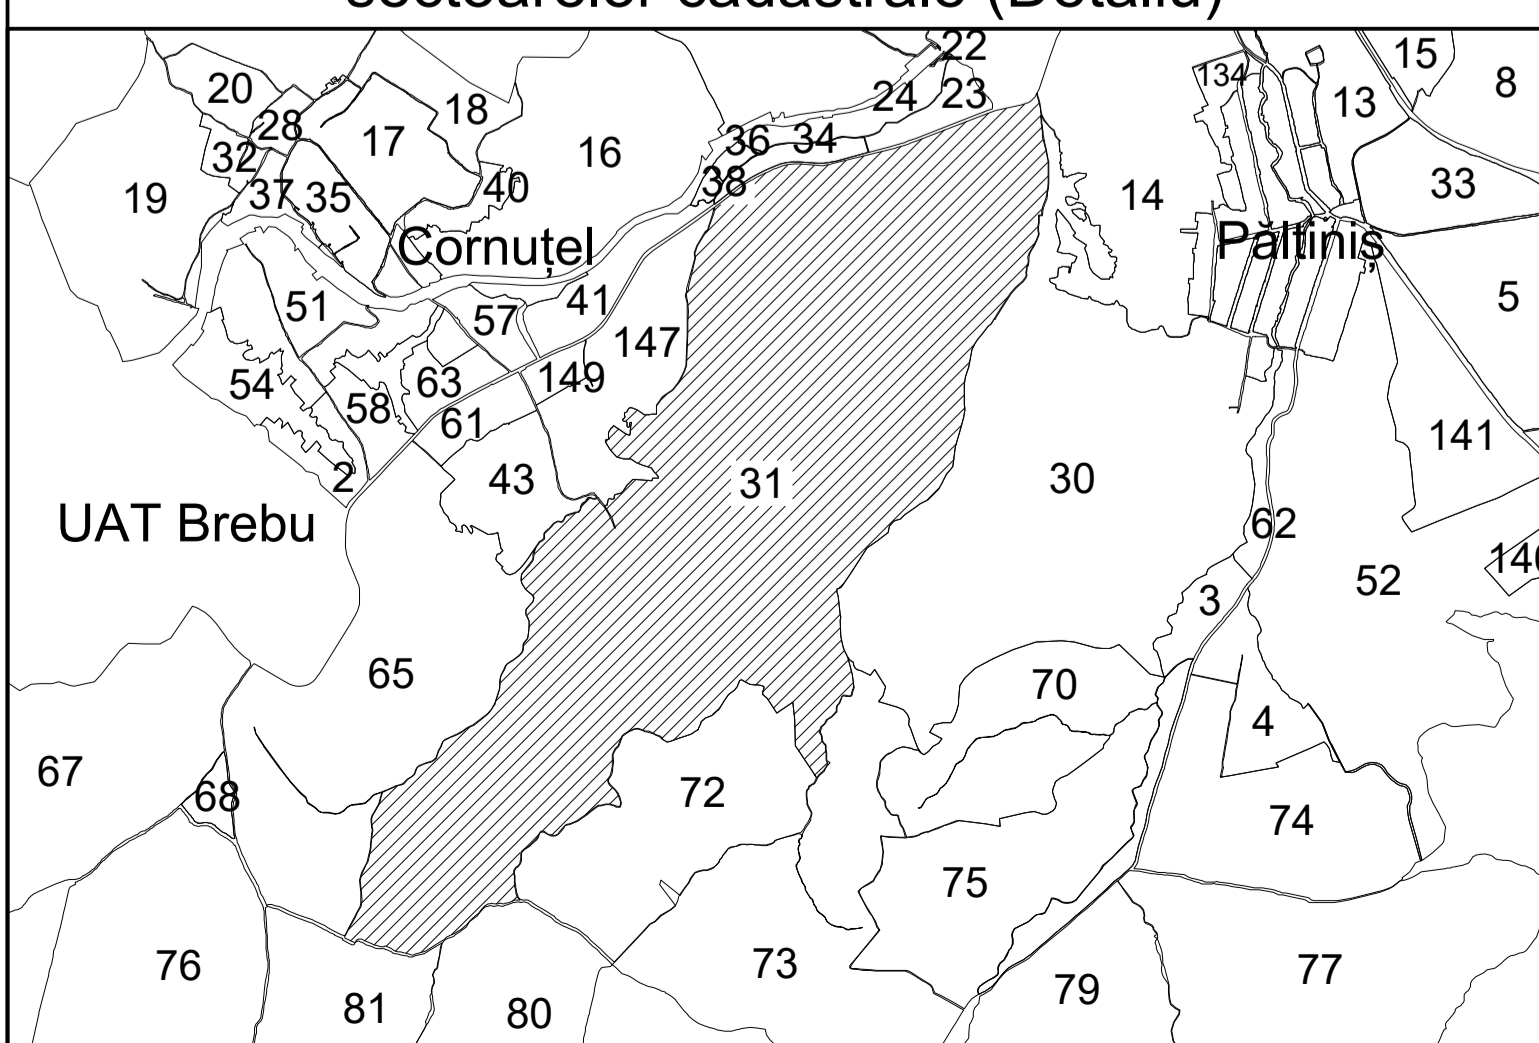

Schița cu dispunerea planșelor

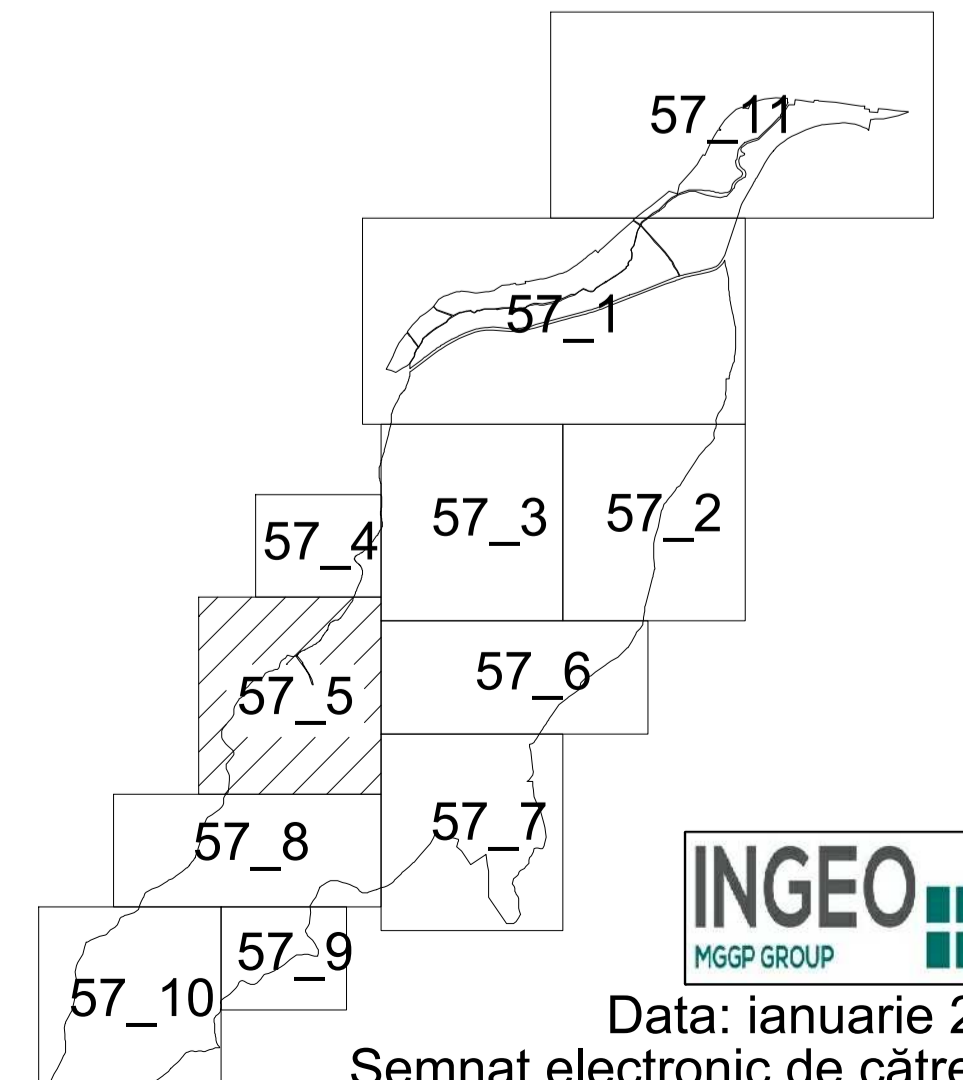

Data: ianuarie 2025
Semnat electronic de către Cristian COLF
conform mandatului nr. KMRE 354 din 23.07.2021

Sistem de proiecție STEREO 70