

PLAN CADASTRAL

UAT Prigor, Judetul Caras-Severin

Sectorul 37

Sistem de proiectie Stereografica 1970

Spre Publicare

Plansa 1

Scara 1:2000

Legenda:

ID imobil 2160

Nr. Sector 37

Limita Sector

Limita Imobil

Limita Intravilan

Limita Constructii

Cod constructie C1

SCHEMA CU DISPUNEREA


foilor planului cadastral

Plansa nr. 1

Plansa nr. 2

SCHEMA CU DISPUNEREA  
foilor planului cadastral

Schita cu dispunerea sectoarelor cadastrale

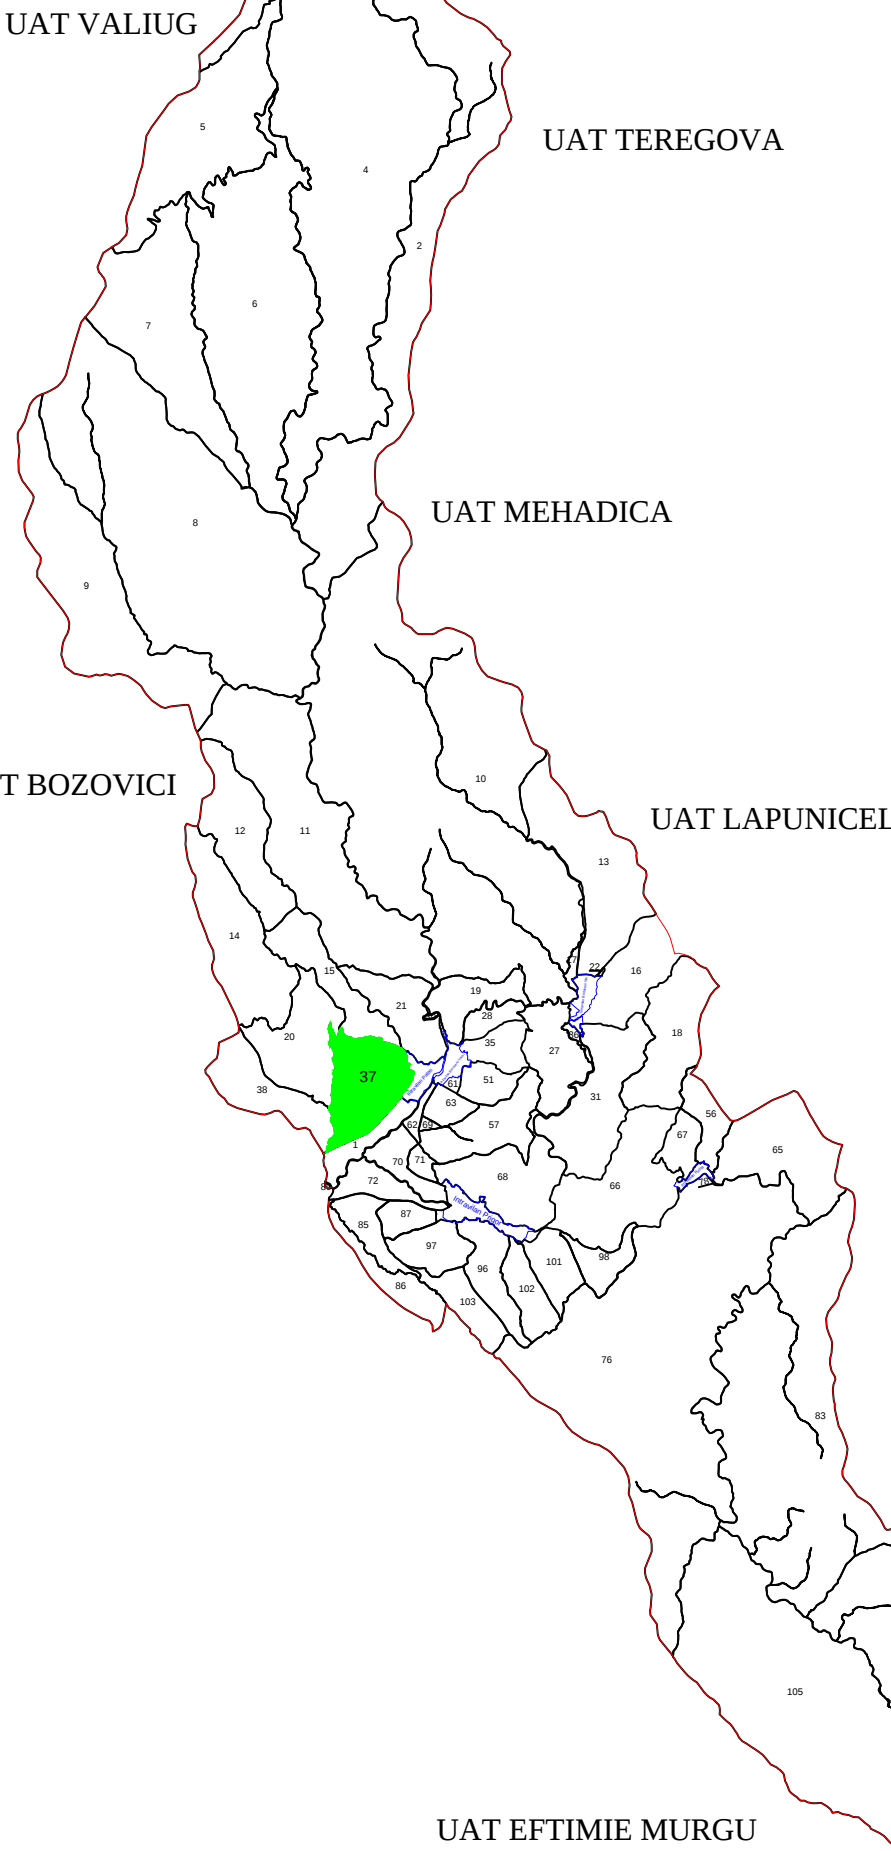

Executant,

SC TOPO DRAGOMIR TIM SRL  
Dragomir Lucian Octavian

INTRAVILAN PATAS