


PLAN CADASTRAL

Scara : 1 : 1000, sistem de proiectie STEREO 70

Judetul : Cluj
UAT : Țaga
Sectorul cadastral 144

Schita cu dispunerea sectoarelor cadastrale

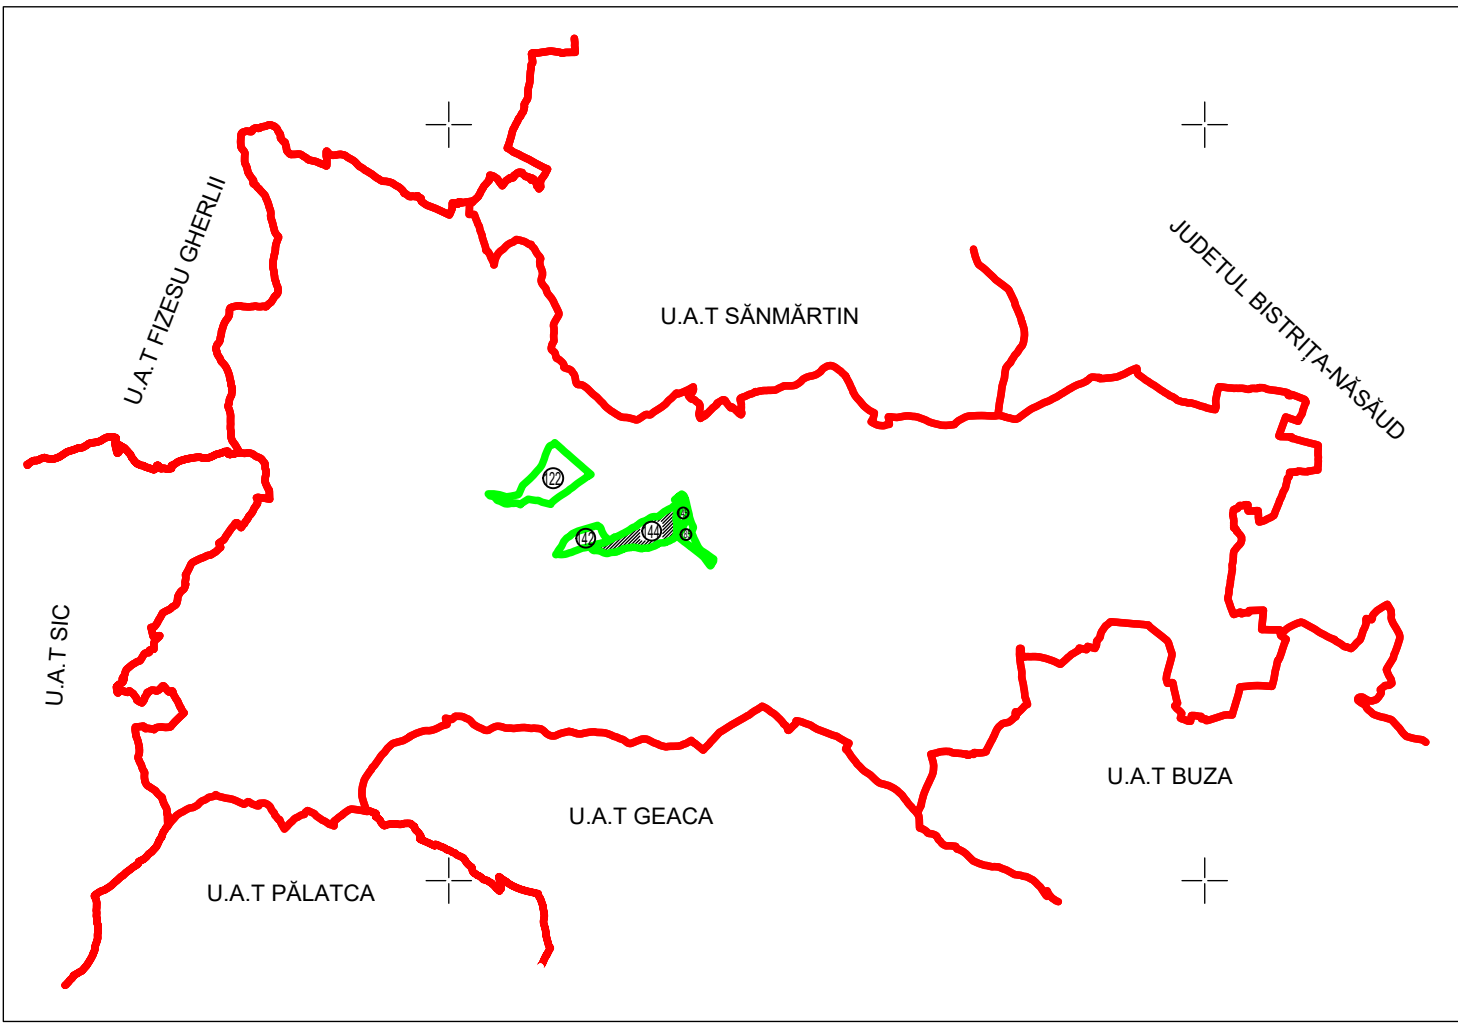

Țaga Extravilan

Țaga Intravilan

Legenda

- Limita UAT -
- Limita sector cadastral -
- Numar sector cadastral -
- Limita tarlale si cvartale -
- Numar tarlale si cvartale -
- Limita intravilan -
- Denumire si numar intravilan -
- Numar plansa -
- Limita constructii -
- Identificator constructii -

144

159

Țaga

P. 2

C1

Sector 144 Plansa 1

Sector 144 Plansa 1

Țaga Intravilan

CERTIFICAT
DE
AUTORIZARE
Seria RO-CJ-F Nr. 79
Stan Sabin Claudiu
CATEGORIA I

CERTIFICAT
DE AUTORIZARE
Clasa III
Seria RO-B-J
Nr. 2070 / 2021
GENERAL TOPO WEST SRL
*
eng. Bogdan de strapoză

GENERAL TOPO WEST S.R.L. - Calea Ștefăniței nr. 10, Cluj	
Executant, nume și prenume	Semnatura și stampila
Ing. Sabin Claudiu STAN	
Data	11.11.2024

"Spre publicare"