


Judetul : Cluj
UAT : Mociu
Sectorul cadastral : 78


PLAN CADASTRAL
Scara 1 : 1000, sistem de proiectie STEREO 70

Mociu Extravilan

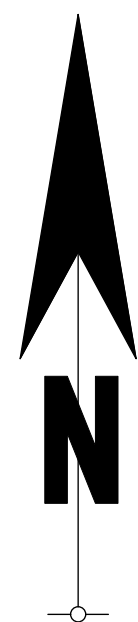

Sector 78-Plansa 2

Schita cu dispunerea sectoarelor cadastrale

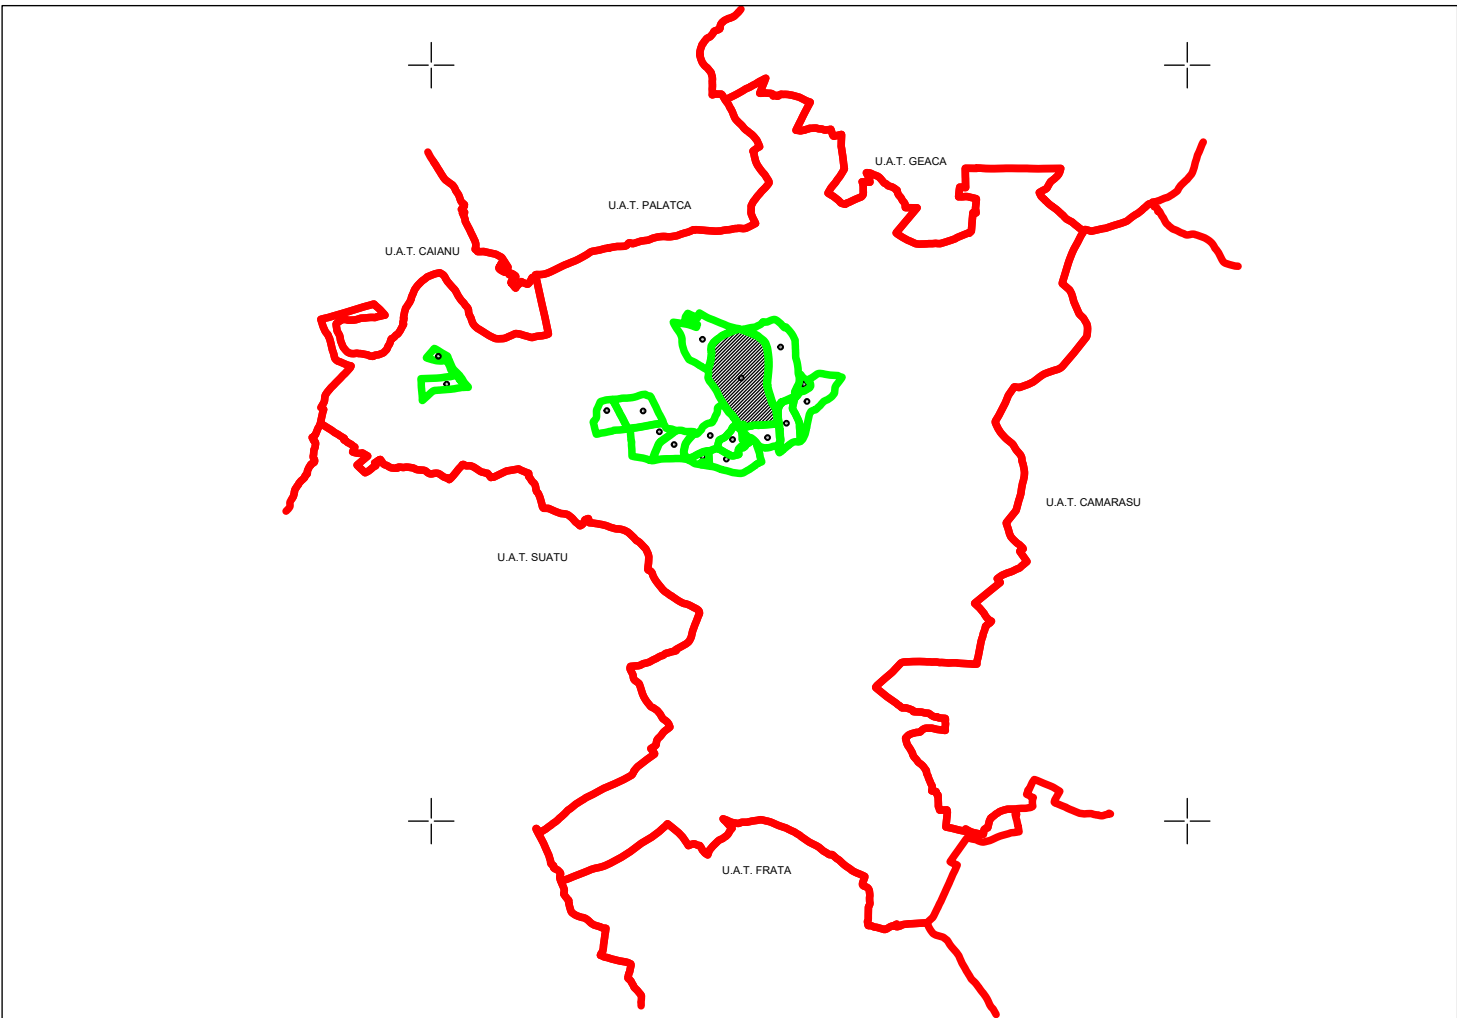

Sector 78-Plansa 3

Legenda

- Limita UAT -
- Limita sector cadastral -
- Numar sector cadastral -
- Limita tarlale si cvartale -
- Numar tarlale si cvartale -
- Limita intravilan -
- Denumire si numar intravilan -
- Numar plansa -
- Limita constructii -
- Identificator constructii -

78

78

Mociu

P.1

C1

GENERAL TOPO WEST S.R.L. Căminuș, Str. Măgurele nr. 20, Cluj	
Executant, nume și prenume	Semnatura și stampila
Ing. Sabin Claudiu STAN	
Data	25.11.2024

"Spre publicare"

CERTIFICAT
DE
AUTORIZARE

Seria RO-CJ-F Nr. 79

Stan Sabin Claudiu

CATEGORIA

CERTIFICAT
DE AUTORIZARE

Clasa III

Seria RO-B-J

Nr. 2070 / 2021

GENERAL TOPO WEST S.R.L.

Șirboului

Sector 78
Plansa 3

P.1