

763200

763400

763600

315600

+

+

+

315600

+

+


+

315600


+

+

+

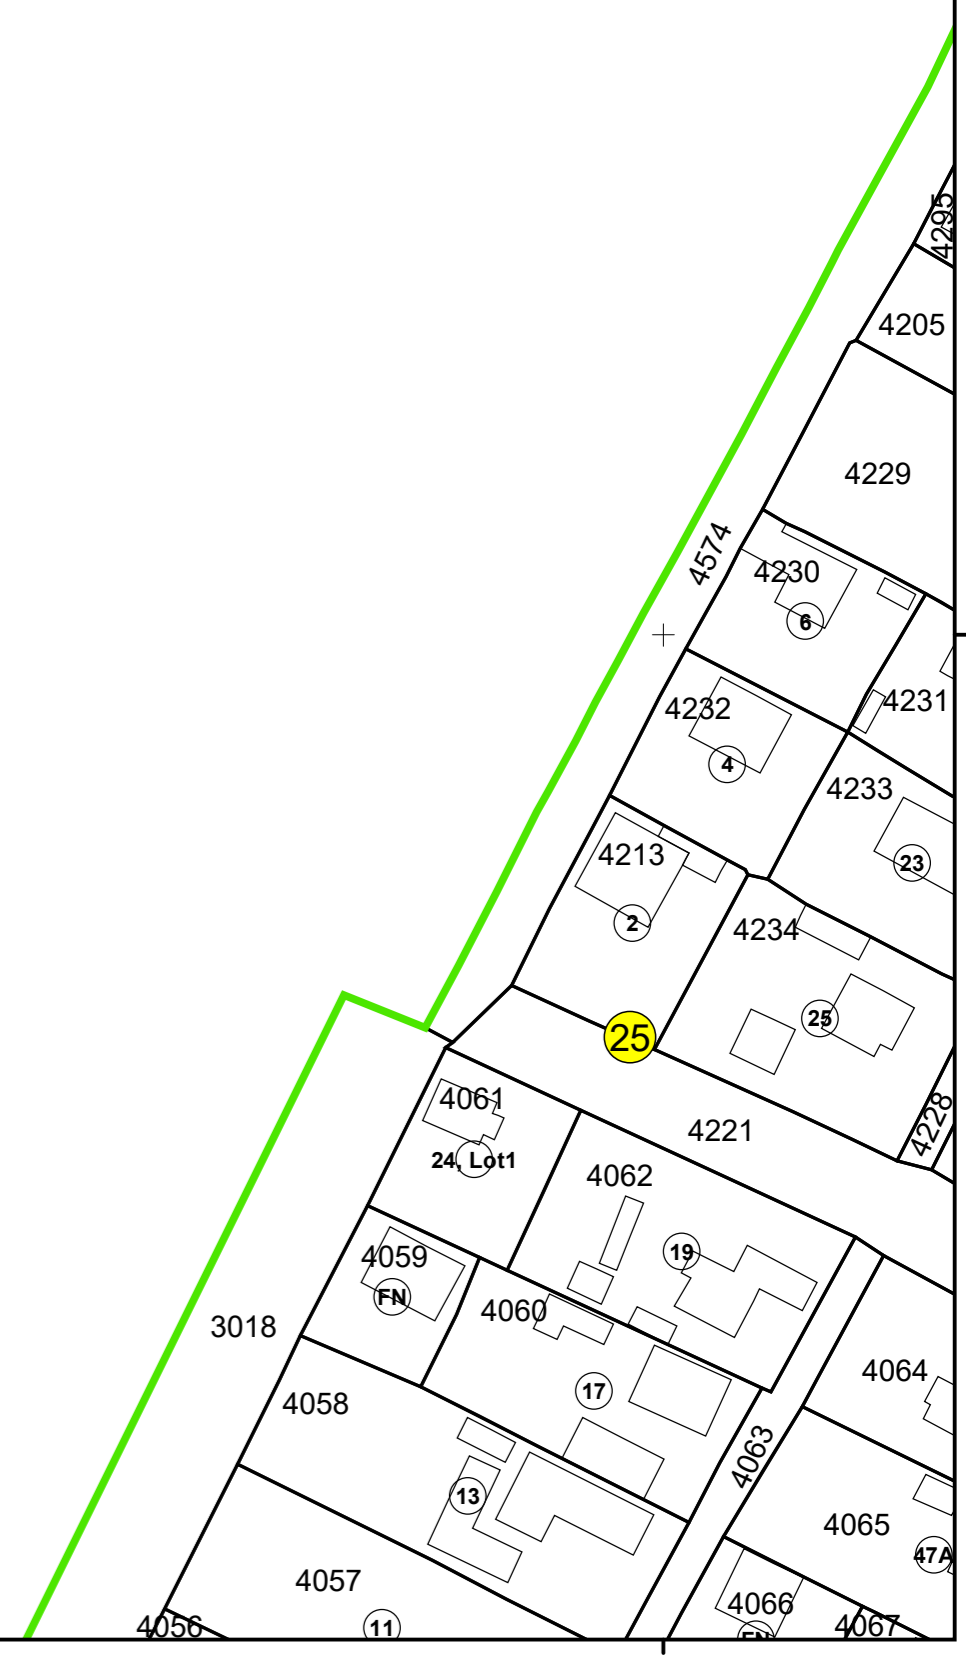

SCHIȚA DISPUNERII PLANȘELOR

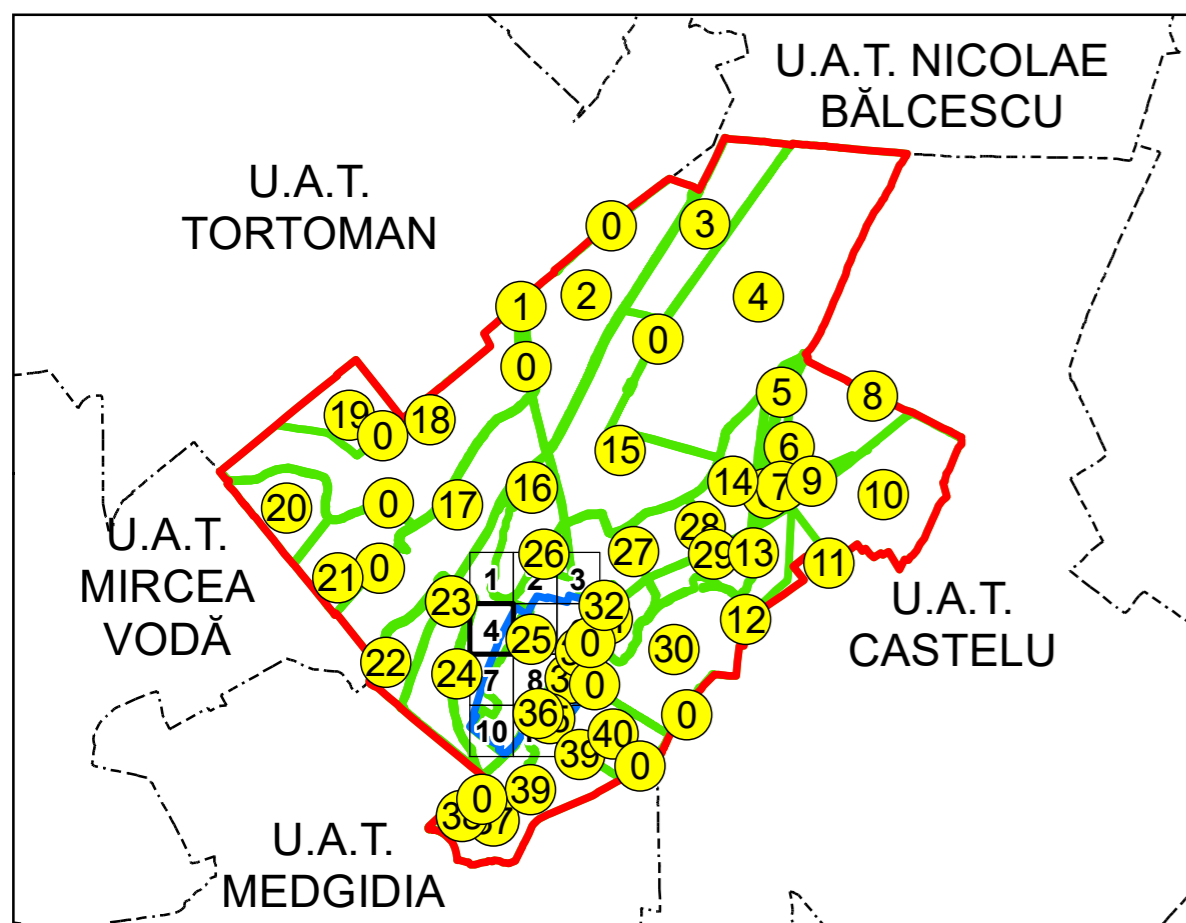

PLAN CADASTRAL UAT: SALIGNY JUD. CONSTANTA

Scara 1:1000
Sector: 25

LEGENDĂ

- Limită UAT
- Limită intravilan
- Limită sector cadastral
- Limită imobil
- Număr sector cadastral
- Număr identificator imobil
- Număr poștal
- Limită construcții

10

2555

15



Spre publicare
Sistem de proiecție: STEREO 70

PLANȘA 4

AGENȚIA NAȚIONALĂ DE CADASTRU ȘI
PUBLICITATE IMOBILIARĂ

Proiect Major: Creșterea gradului de acoperire și
incluziune a sistemului de înregistrare a proprietăților
în zonele rurale din România, Lot 14
UAT: CUZA VODA, JUDEȚUL CONSTANȚA

Executant	SC TOPODEI SRL
Data întocmirii	20.03.2026
Semnătura	Semnat electronic