


**PLAN CADASTRAL**  
**JUDEȚ DAMBOVIȚA, UAT BUCSANI**  
**Sectorul Cadastral 0**  
**Spre publicare**  
**Scara 1:2000**  
**Sistem de proiecție "STEREO '70"**  
**- Plansa 25 -**

**Schița de racordare a planșelor**

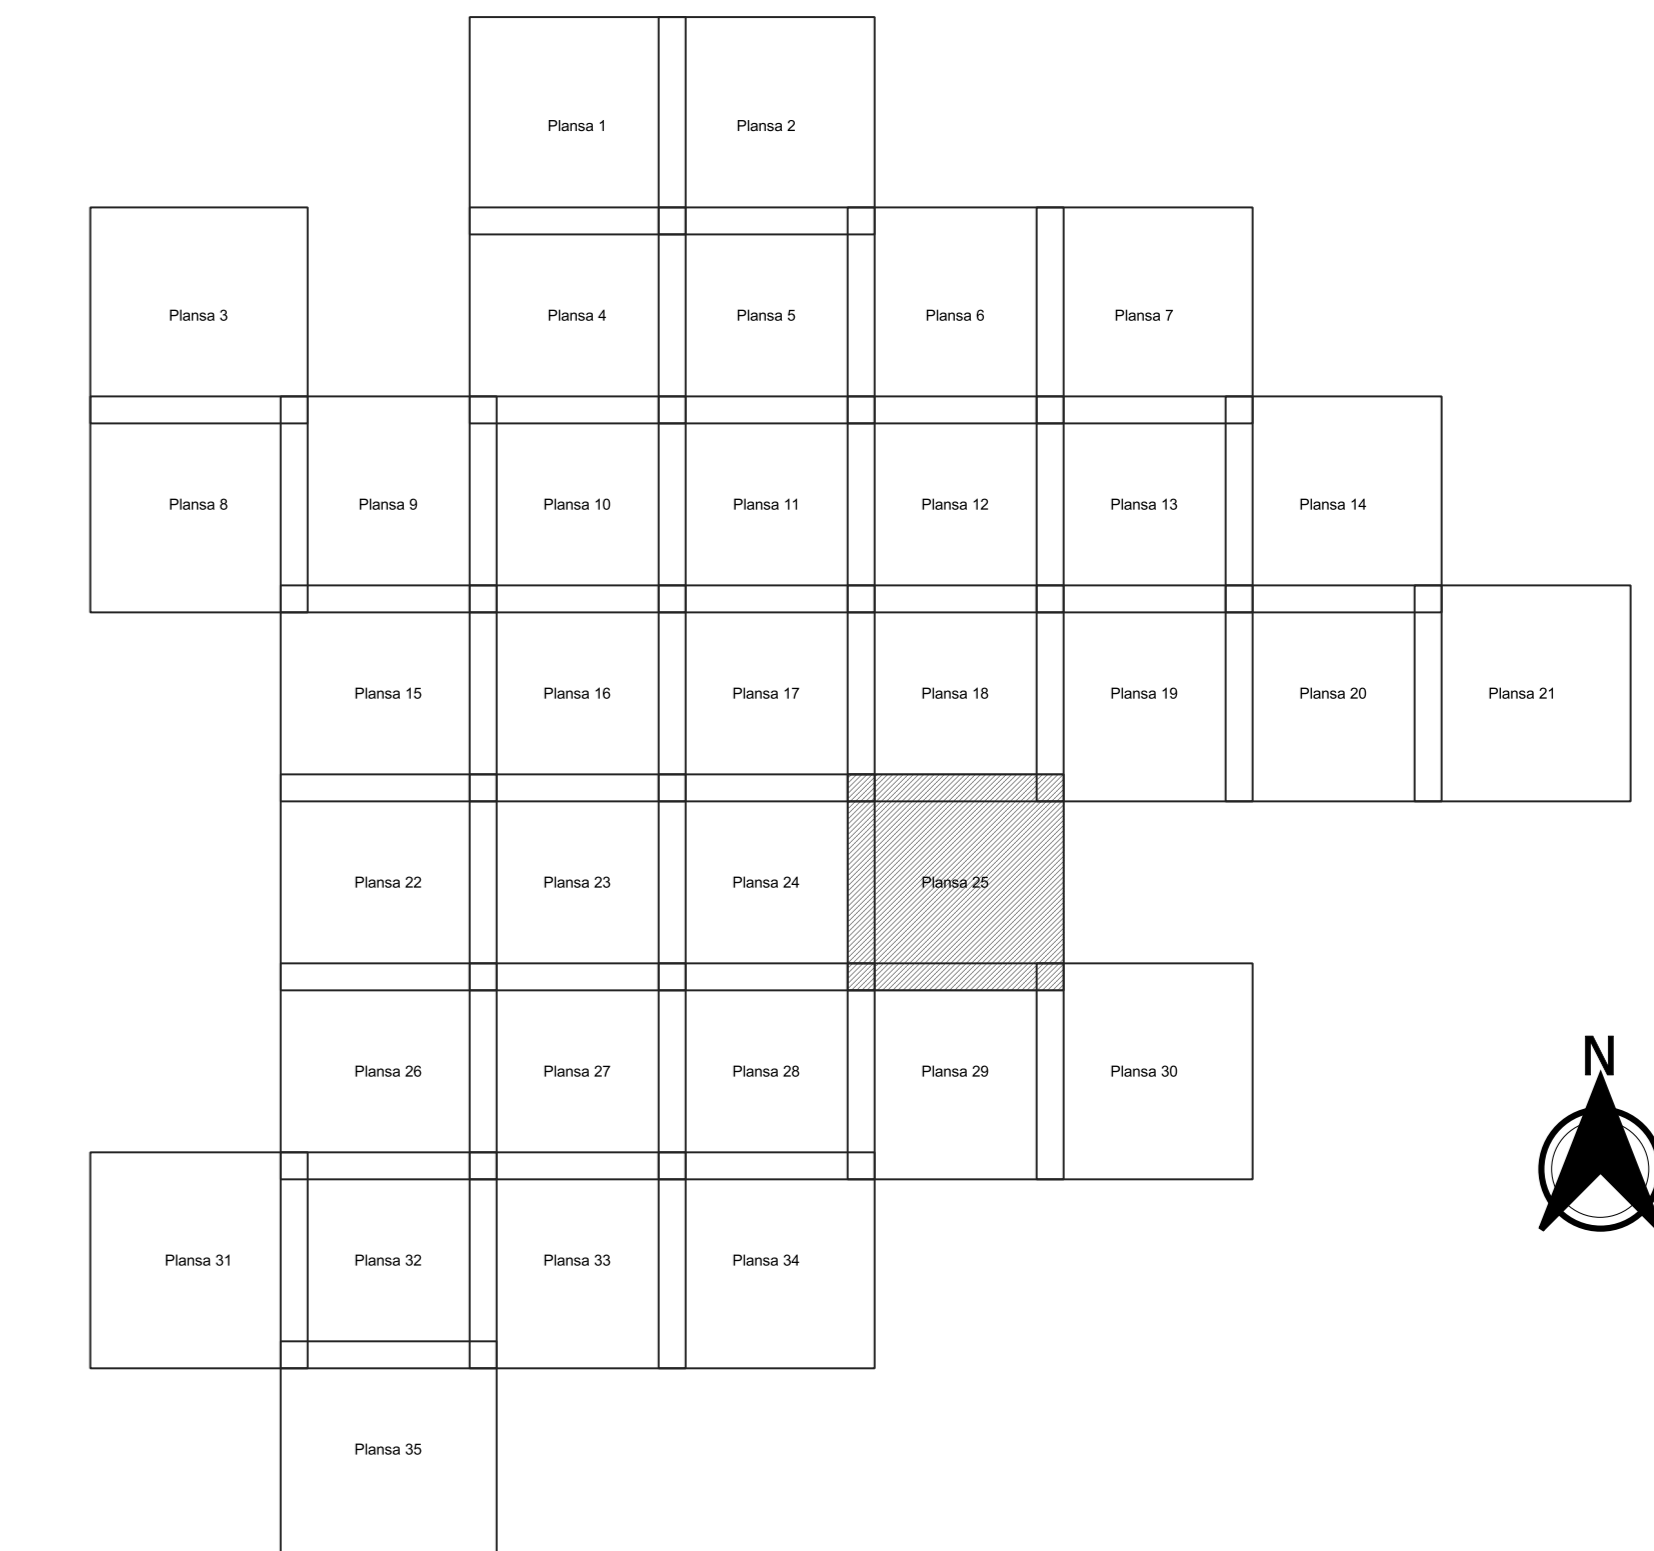

- Legendă**
- Limită sector
  - Limită UAT
  - Limită intravilan
  - Limită imobil
  - Limită construcții
  - Limită tarla
  - 0 Număr sector
  - 10614 Număr imobil
  - 15289-C1 Număr construcții
  - 38 Număr tarla
  - T.32 Toponimie

**Schița dispunerii sectorului cadastral**

