


**PLAN CADASTRAL**  
**JUDEȚ DAMBOVITA, UAT BUCSANI**  
**Sectorul Cadastral 0**  
**Spre publicare**  
**Scara 1:2000**  
**Sistem de proiecție "STEREO '70"**  
**- Plansa 34 -**

**Schița de racordare a planșelor**

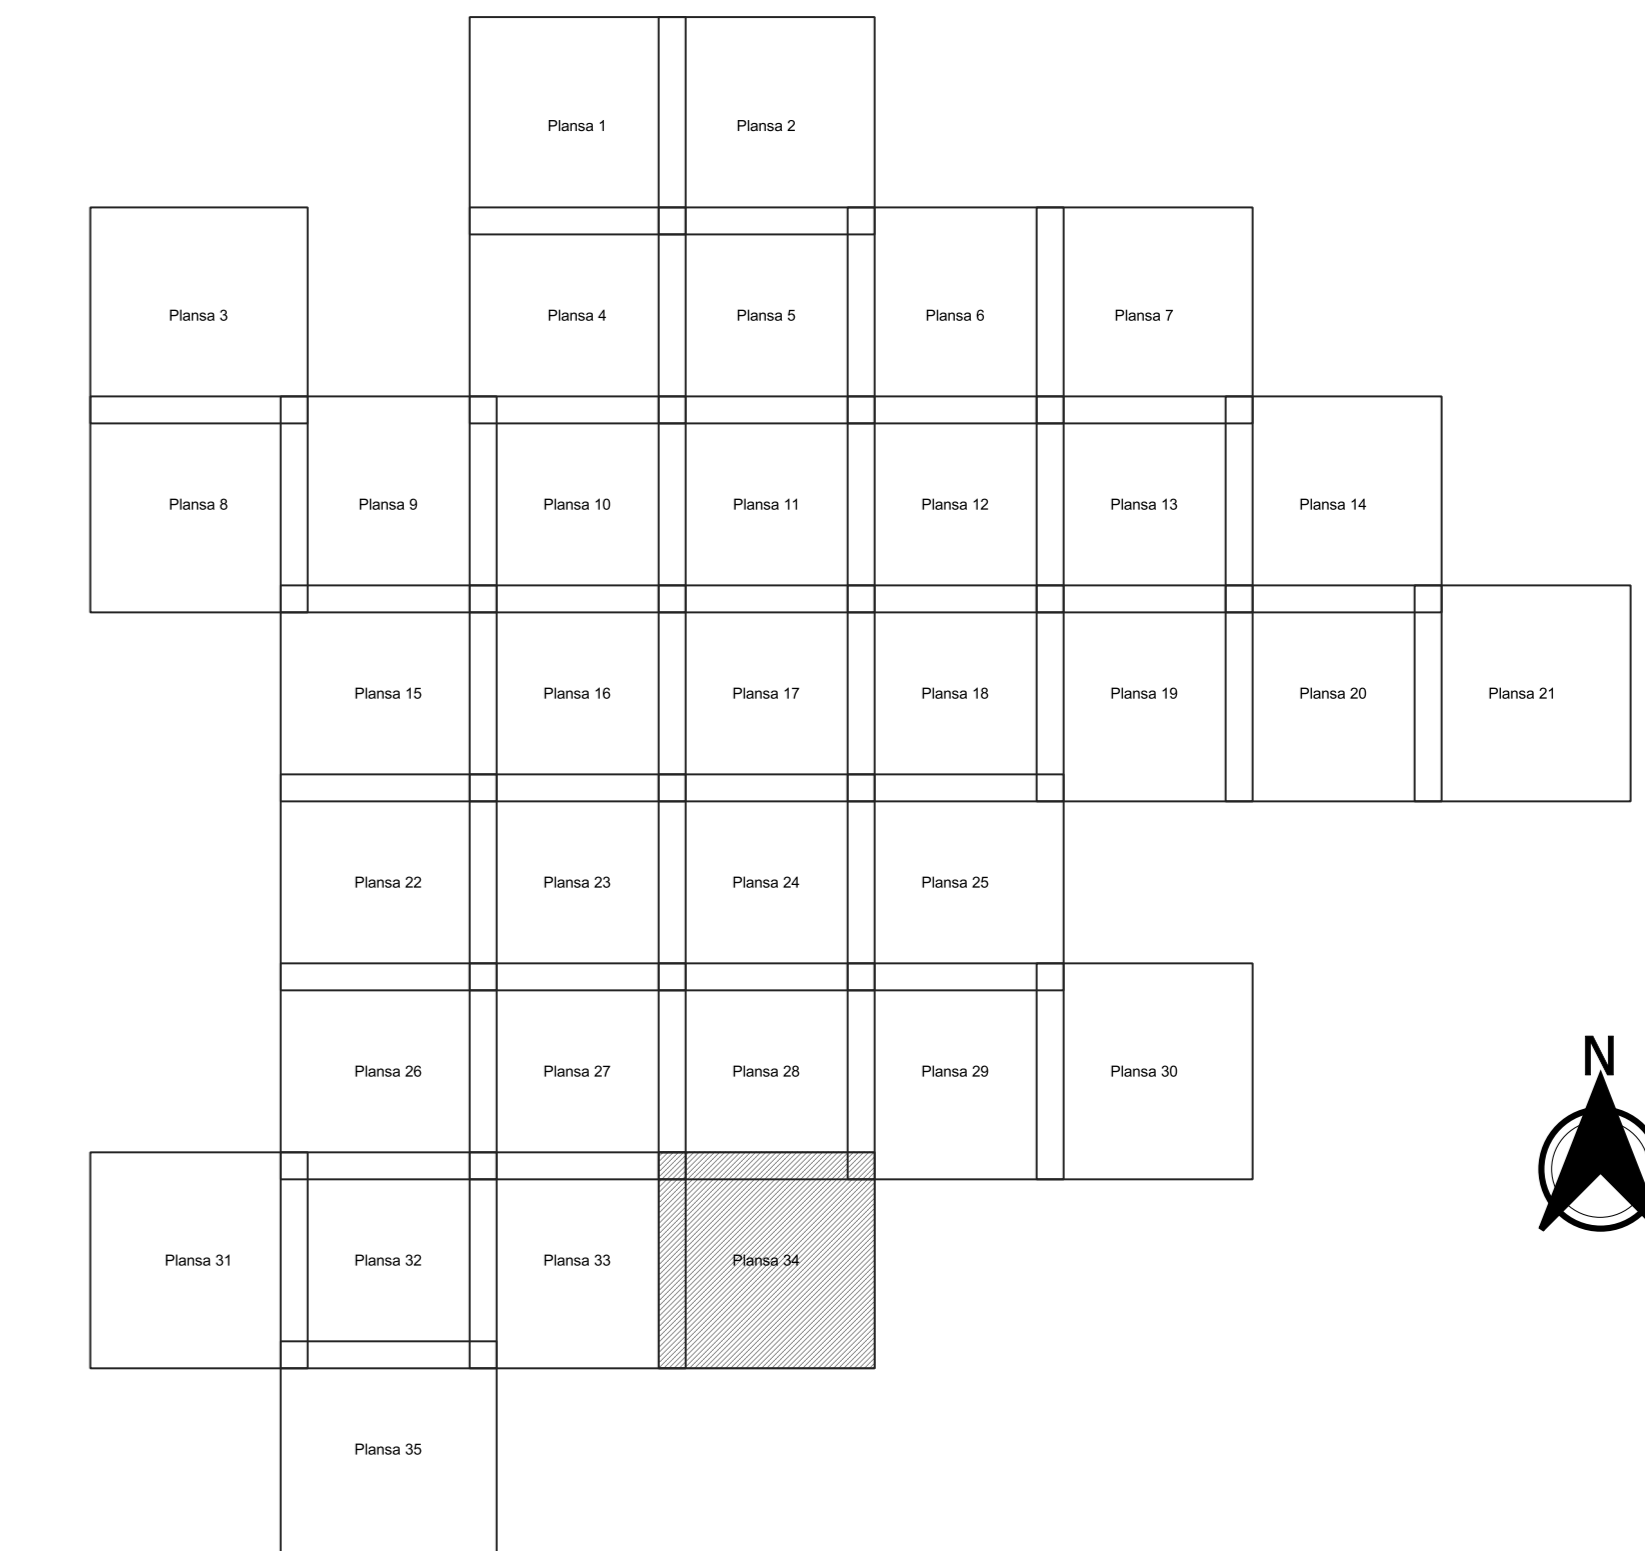

**Legendă**

	Limită sector
	Limită UAT
	Limită intravilan
	Limită imobil
	Limită construcții
	Limită tarla
	Număr sector
10614	Număr imobil
15289-C1	Număr construcții
38	Număr tarla
T.32	Toponimie

**Schița dispunerii sectorului cadastral**

