




PLAN CADASTRAL
JUDEȚ DAMBOVITA, UAT BUCSANI
Sectorul Cadastral 10
Spre publicare
Scara 1:1000
Sistem de proiecție "STEREO '70"
- Plansa 5 -


Schița de racordare a planșelor

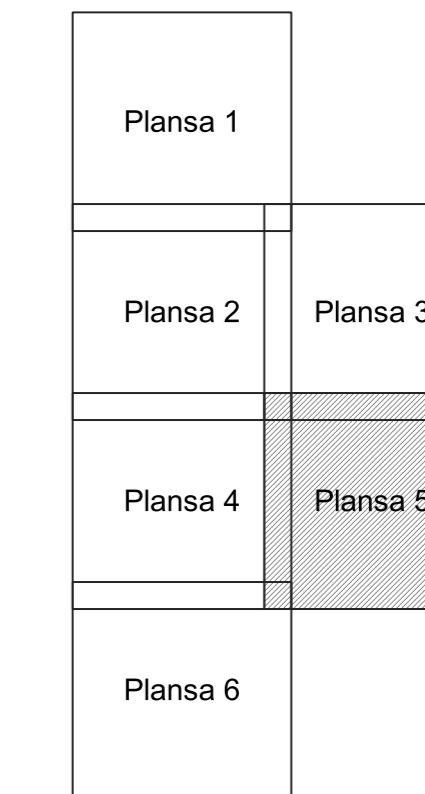

- Legendă**
- Limită sector
 - Limită UAT
 - Limită intravilan
 - Limită imobil
 - Limită construcții
 - Limită tarla
 - 10 Număr sector
 - 681 Numar_administrativ
 - 10000 Număr imobil
 - 10000-CS Număr construcții
 - Număr tarla
 - Toponimie

DJ 702A, STR. PRINCIPALA

Schița dispunerii sectorului cadastral

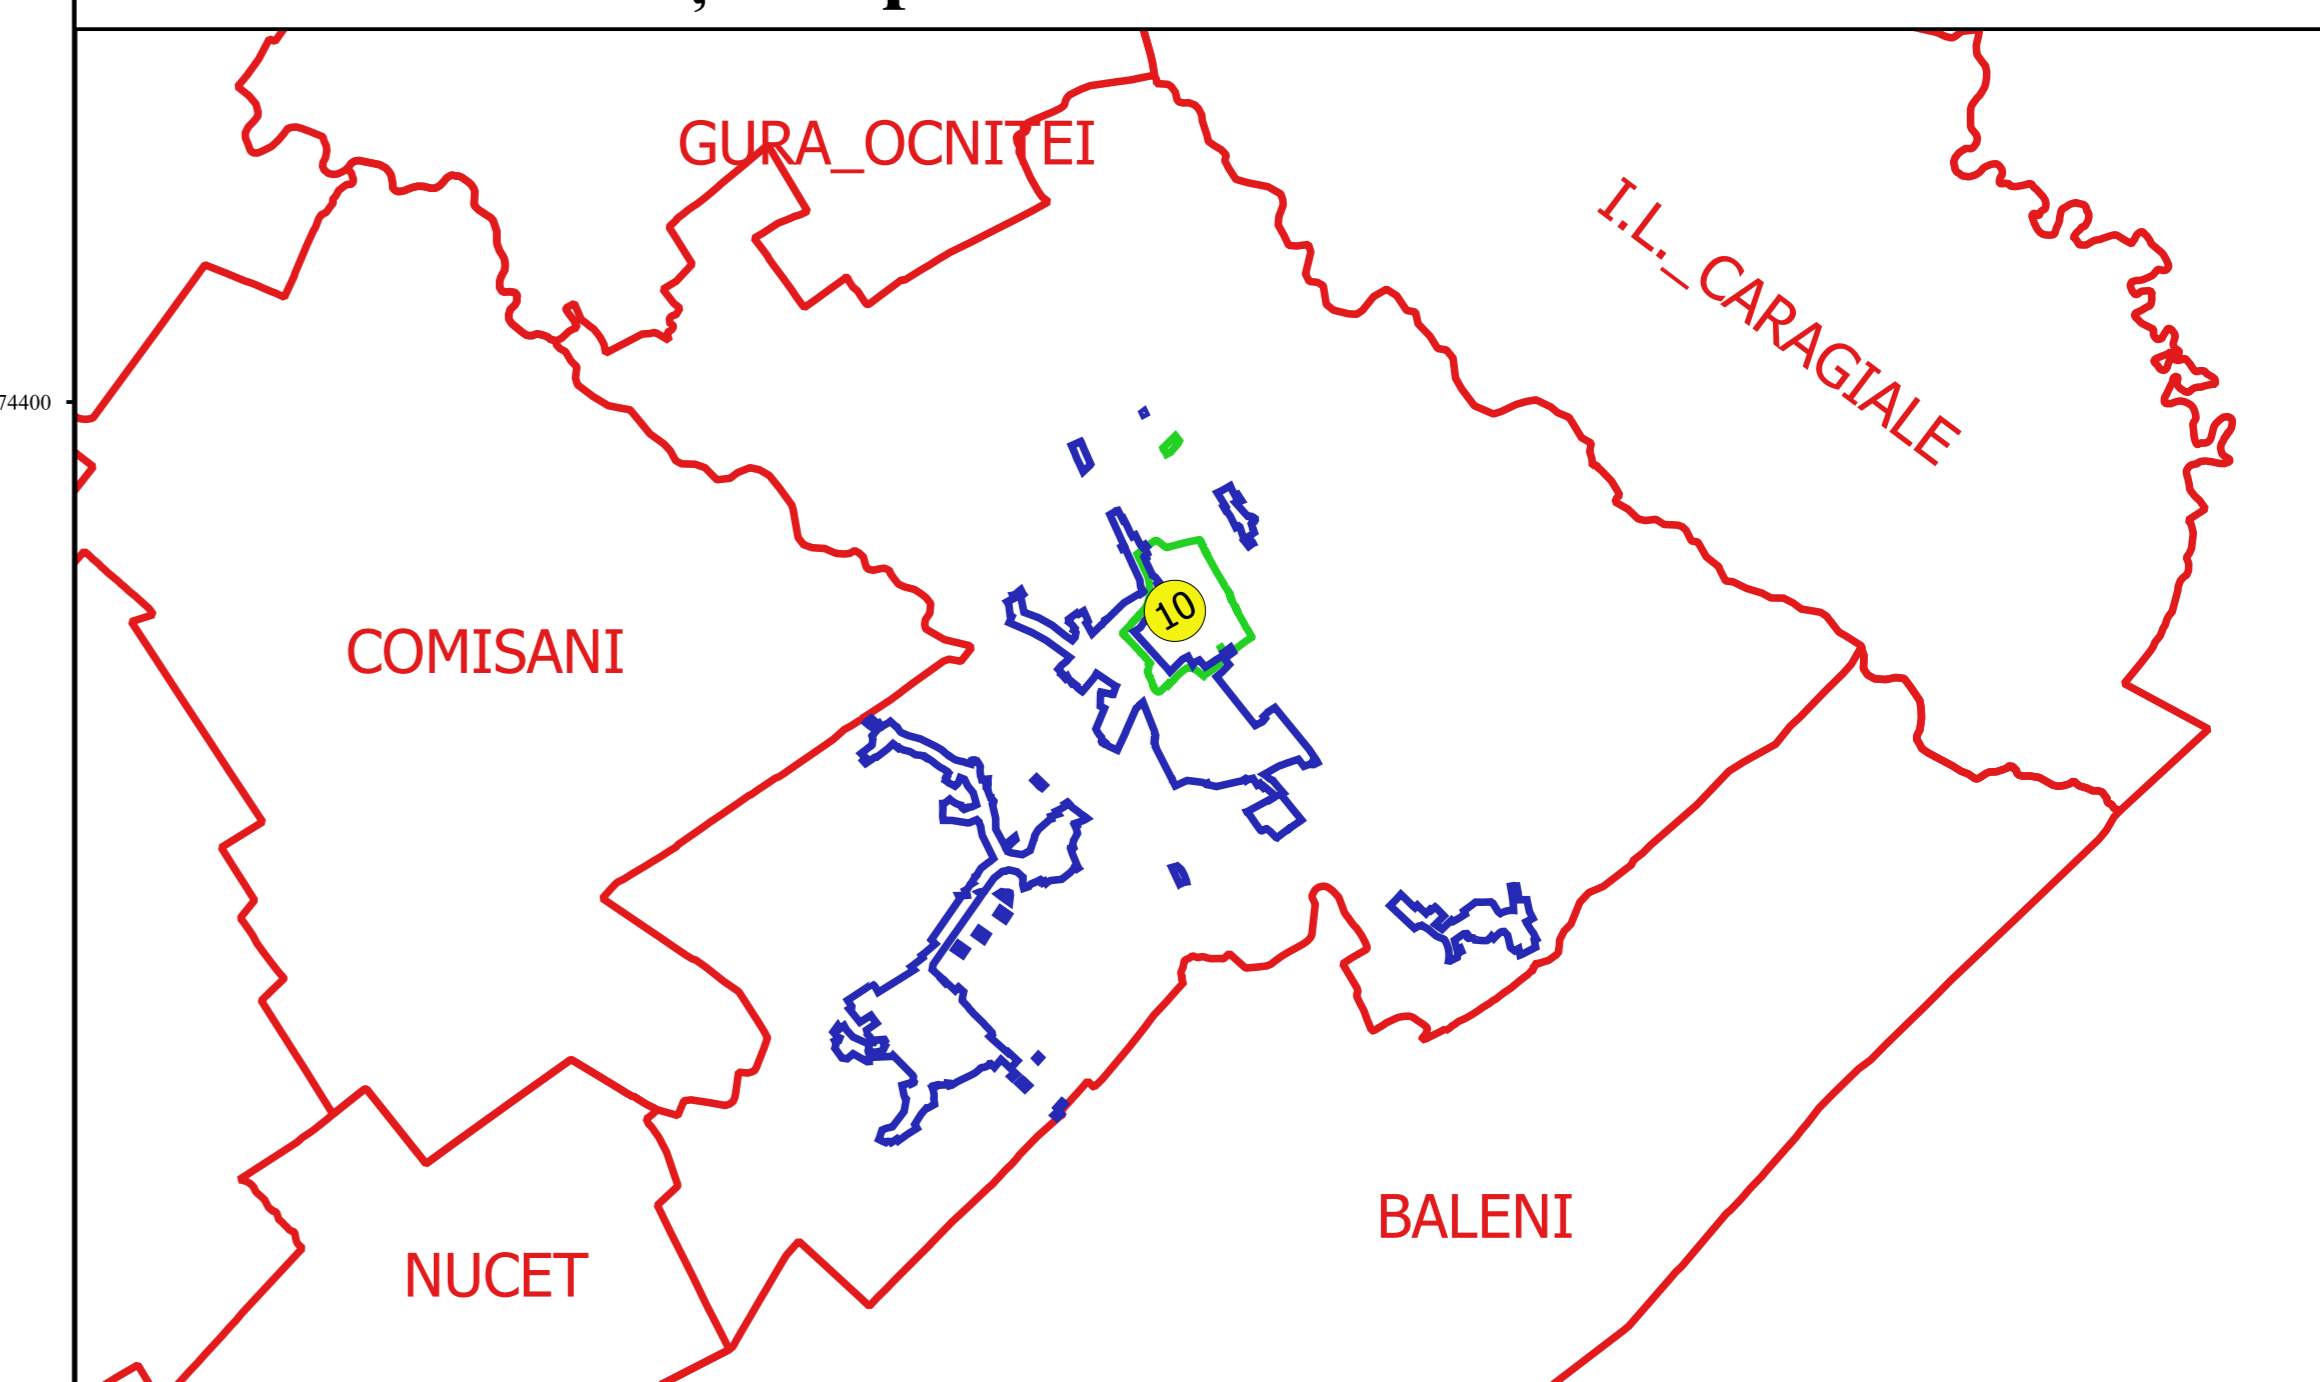

Proiectant
 Ing. SILVIU ALEXANDRU NEA
 Date: