




**PLAN CADASTRAL**  
**JUDEȚ DAMBOVIȚA, UAT BUCSANI**  
**Sectorul Cadastral 12**  
**Spre publicare**  
**Scara 1:2000**  
**Sistem de proiecție "STEREO '70"**  
**- Plansa 1 -**

**Schița de racordare a planșelor**

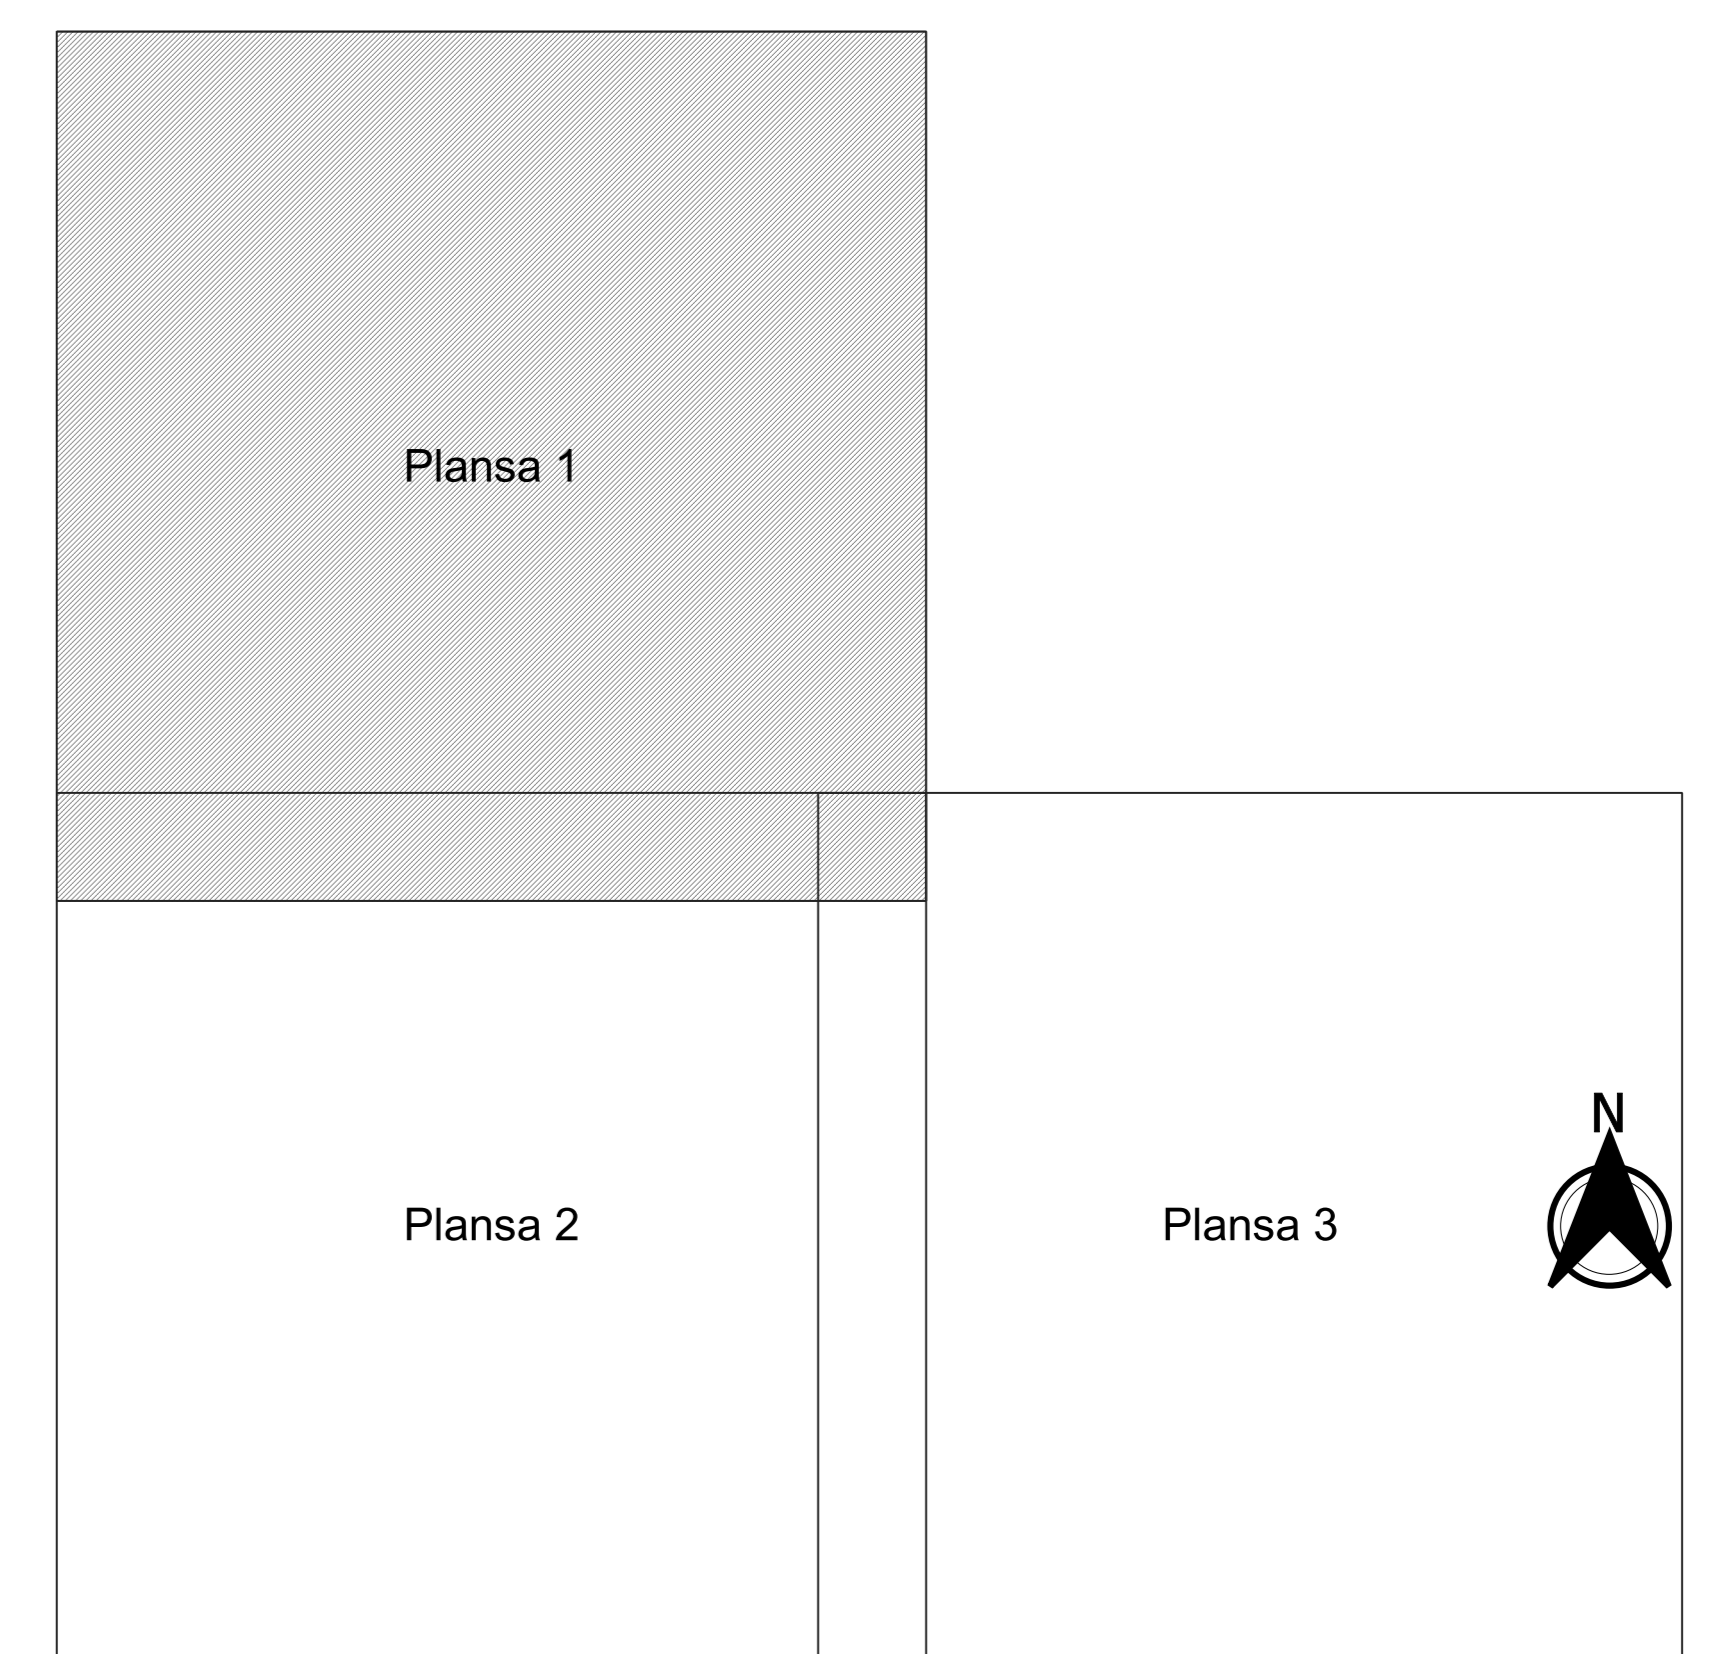

- Legendă**
- Limită sector
  - Limită UAT
  - Limită intravilan
  - Limită imobil
  - Limită construcții
  - Limită tarla
  - 12 Număr sector
  - 11019 Număr imobil
  - 11662-C1 Număr construcții
  - 27 Număr tarla
  - T.23 Toponimie

**Schița dispunerii sectorului cadastral**

