


PLAN CADASTRAL
JUDEȚ DÂMBOVIȚA, UAT BUCȘANI
Sectorul Cadastral 13
Spre publicare
Scara 1:2000
Sistem de proiecție "STEREO '70"
- Planșa 1 -


Schița de racordare a planșelor

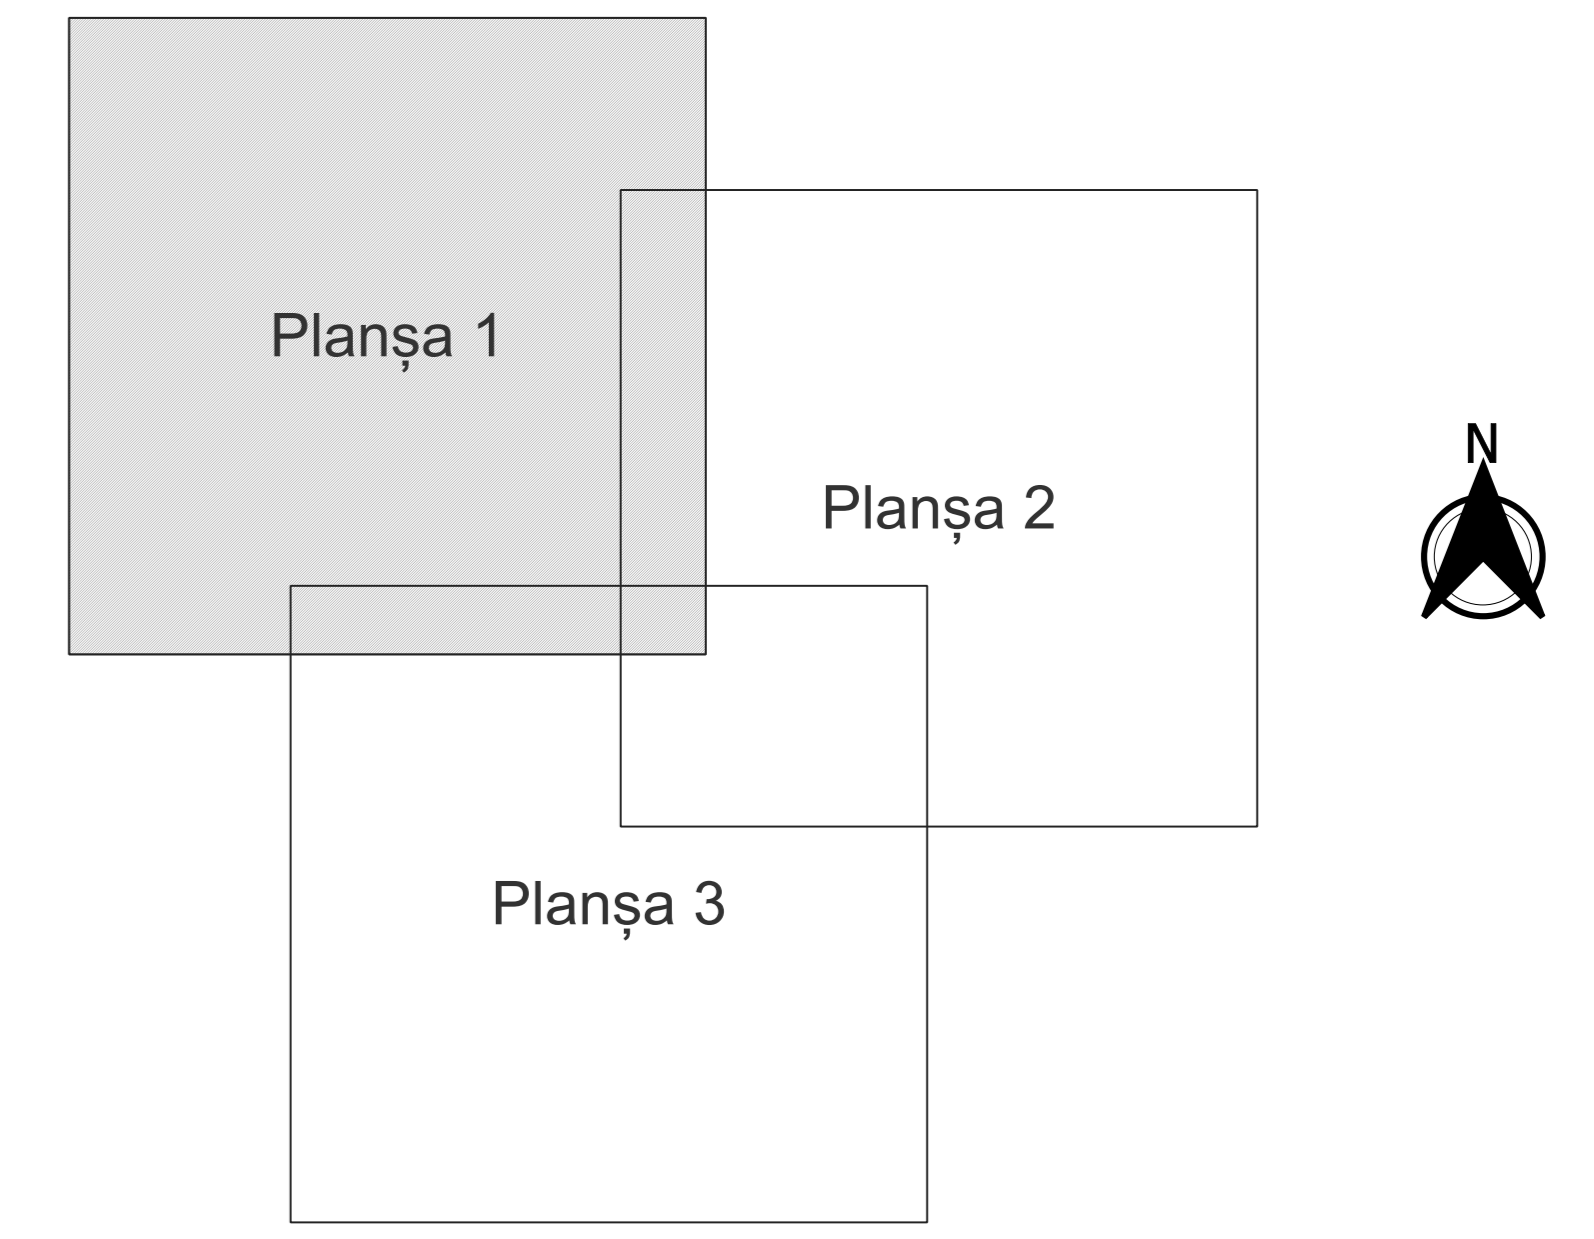

Legendă

- Limită sector
- Limită UAT
- Limită intravilan
- Limită imobil
- Limită tarla
- 13 Număr sector
- 4162 Număr imobil
- 12 Număr tarla
- DE 1022 Toponimie

Schița dispunerii sectorului cadastral

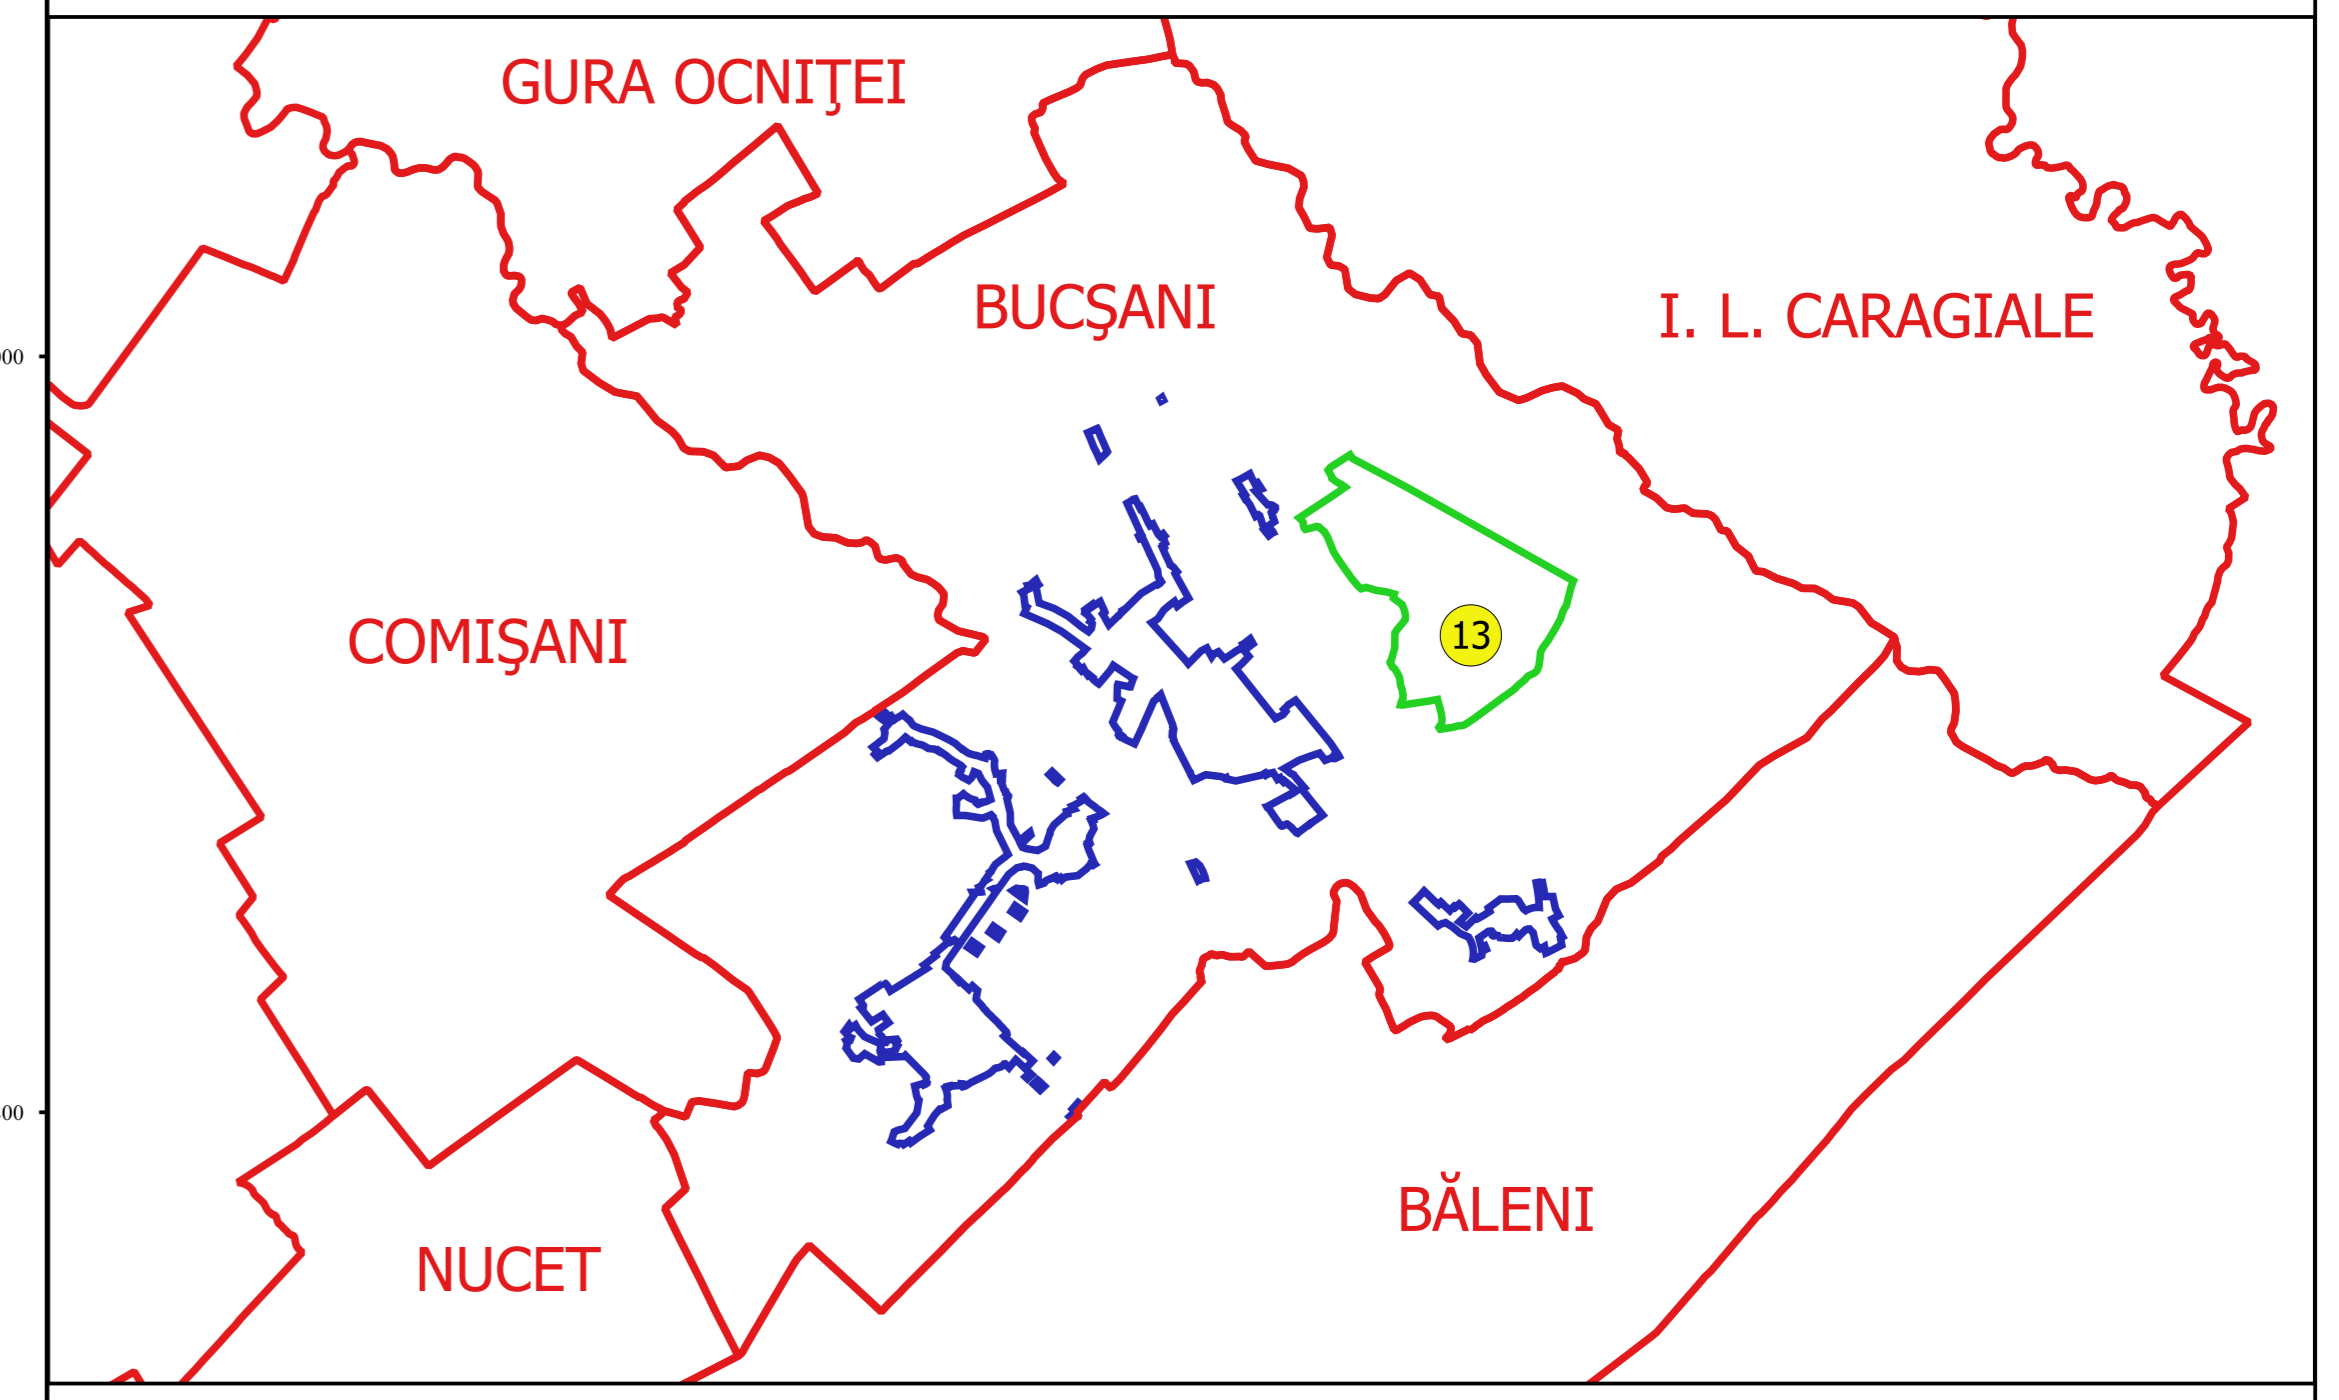

Proiectant
 Ing. GEORGHE CĂSTIUS
 Ing. VESELIU ALEXANDRU
 Desen