



PLAN CADASTRAL
JUDEȚ DÂMBOVIȚA, UAT BUCȘANI
Sectorul Cadastral 14
Spre publicare
Scara 1:2000
Sistem de proiecție "STEREO '70"
- Planșa 3 -

Schița de racordare a planșelor

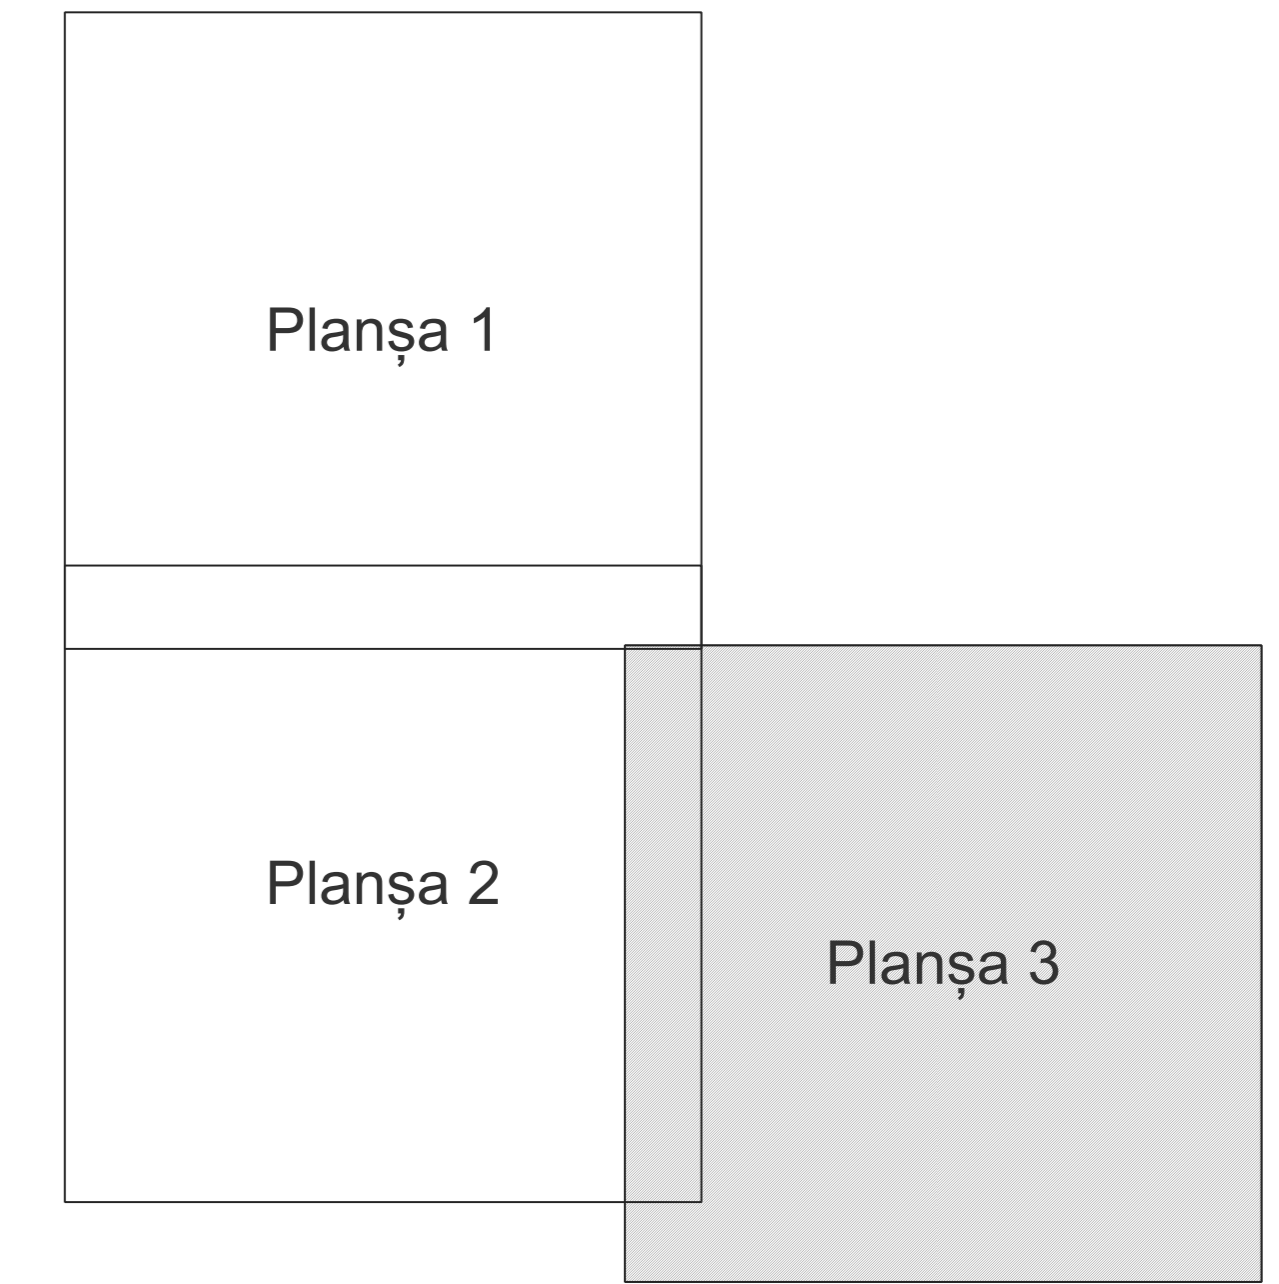

- Legendă**
- Limită sector
 - Limită UAT
 - Limită intravilan
 - Limită imobil
 - 14 Număr sector
 - 4200 Număr imobil
 - DE 1094 Toponimie

Schița dispunerii sectorului cadastral

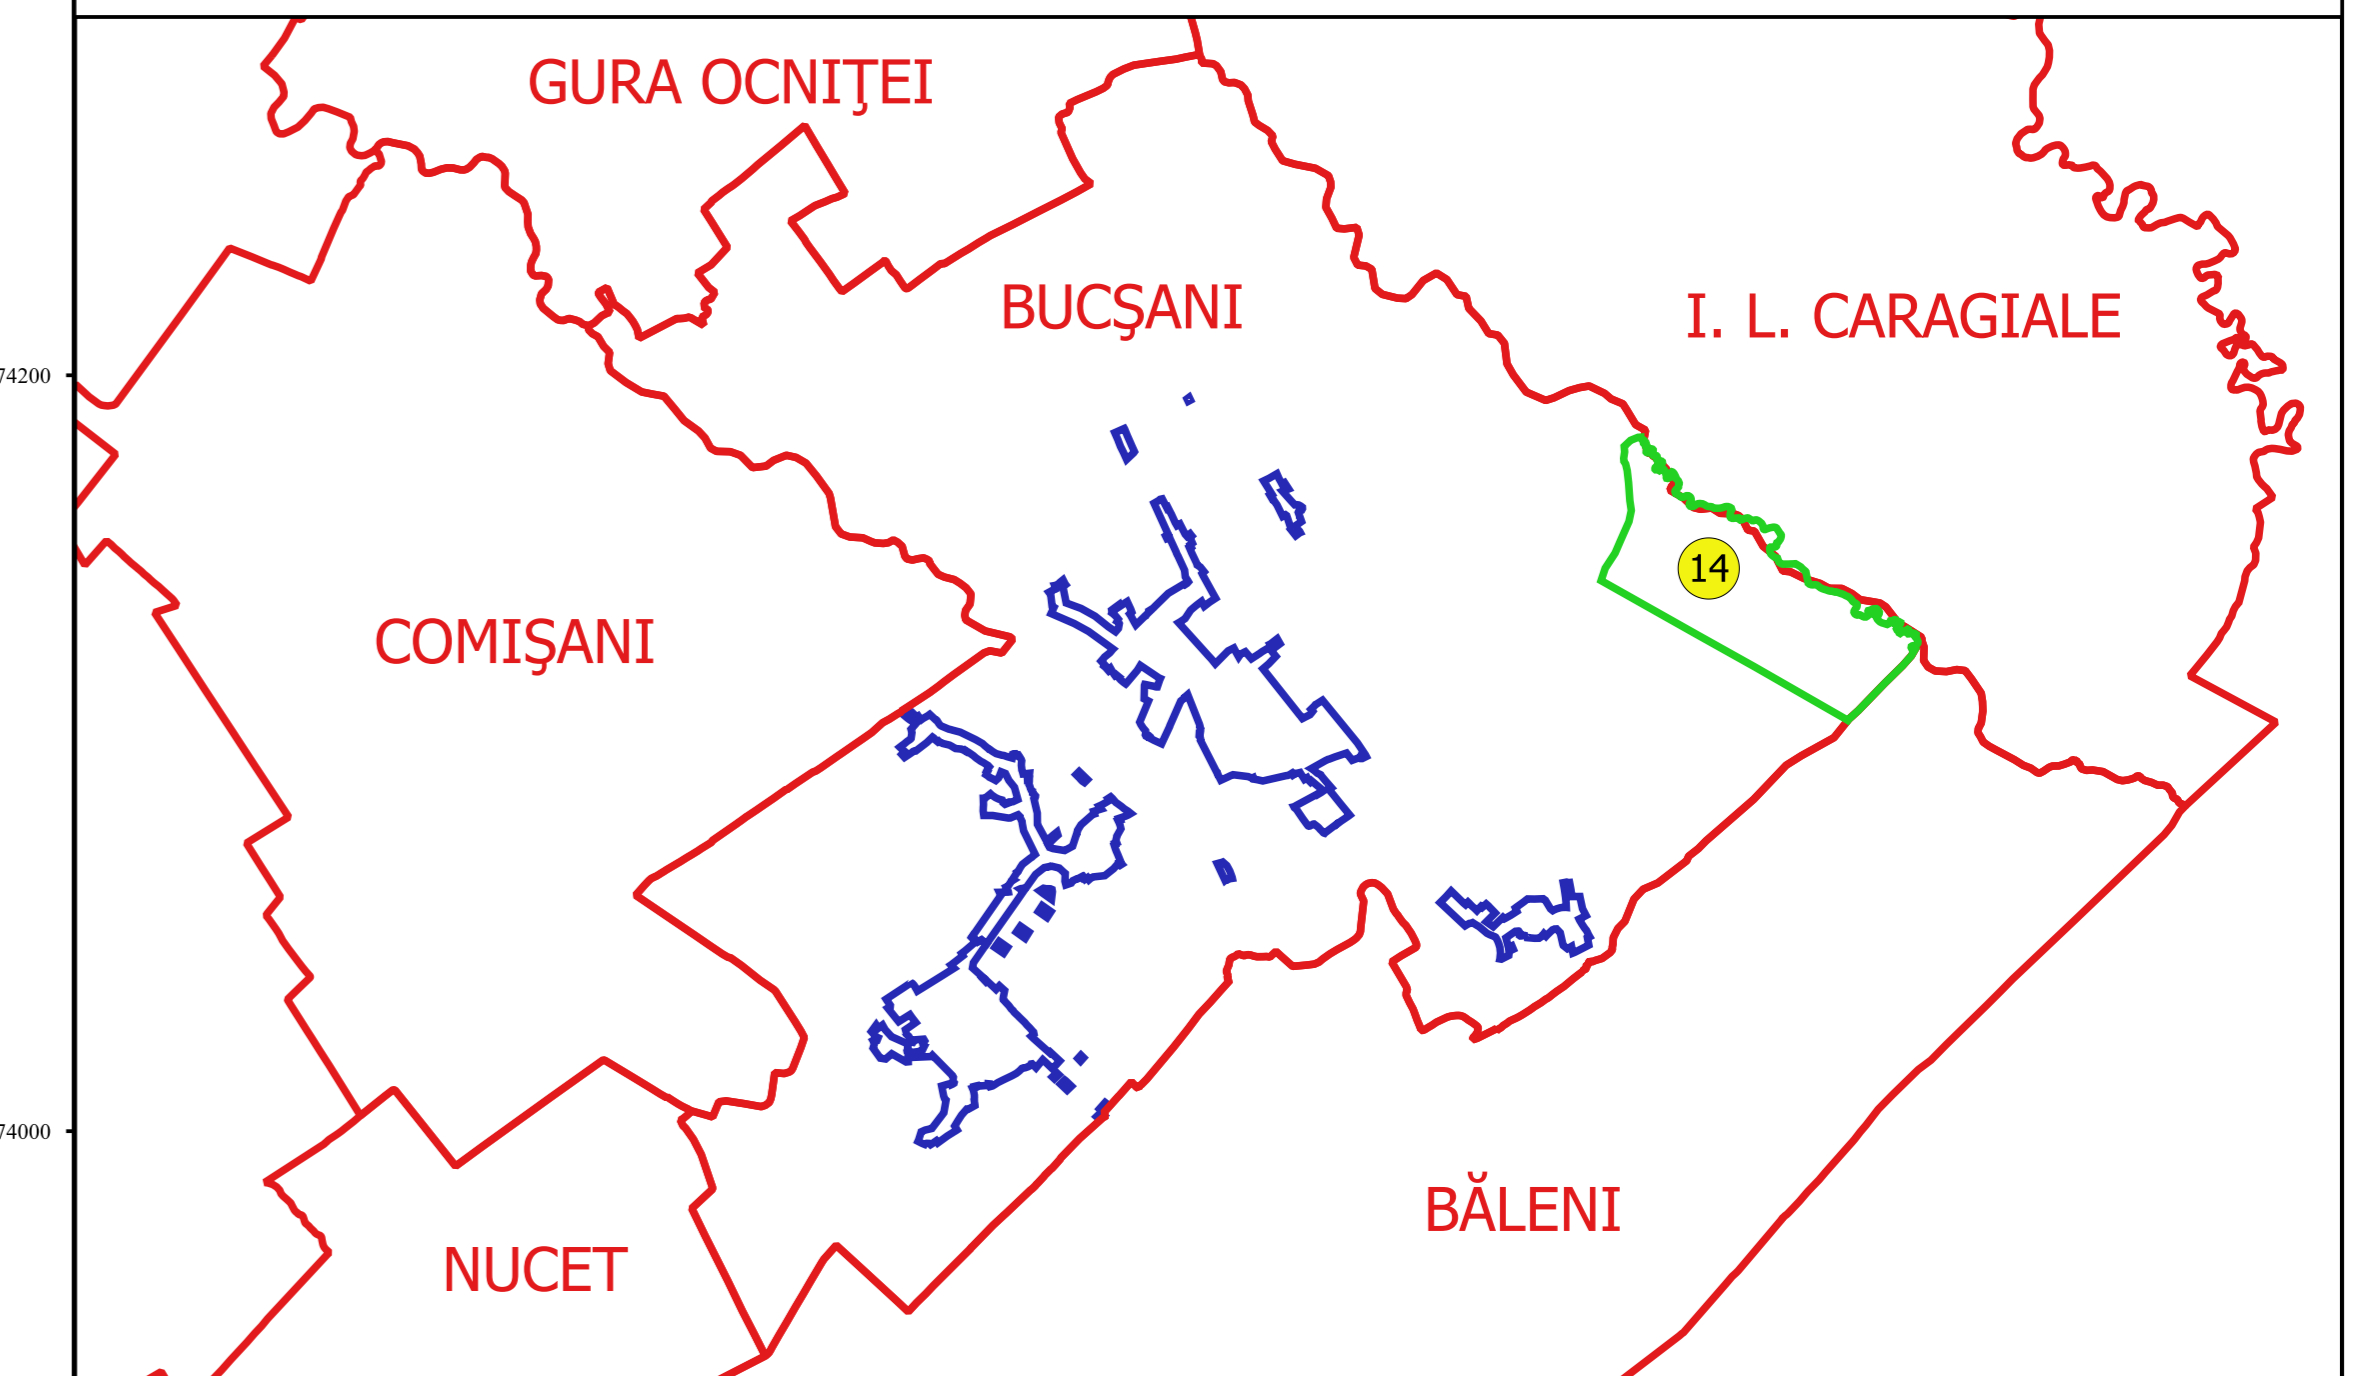

Proiectant
 Ing. GEORGHE CĂSTIUS ȘEL
 Ing. VESELIU ALEXANDRU
 Data: _____