



**PLAN CADASTRAL**  
**JUDEȚ DÂMBOVIȚA, UAT BUCȘANI**  
**Sectorul Cadastral 15**  
**Spre publicare**  
**Scara 1:2000**  
**Sistem de proiecție "STEREO '70"**  
**- Planșa 2 -**

**Schița de racordare a planșelor**

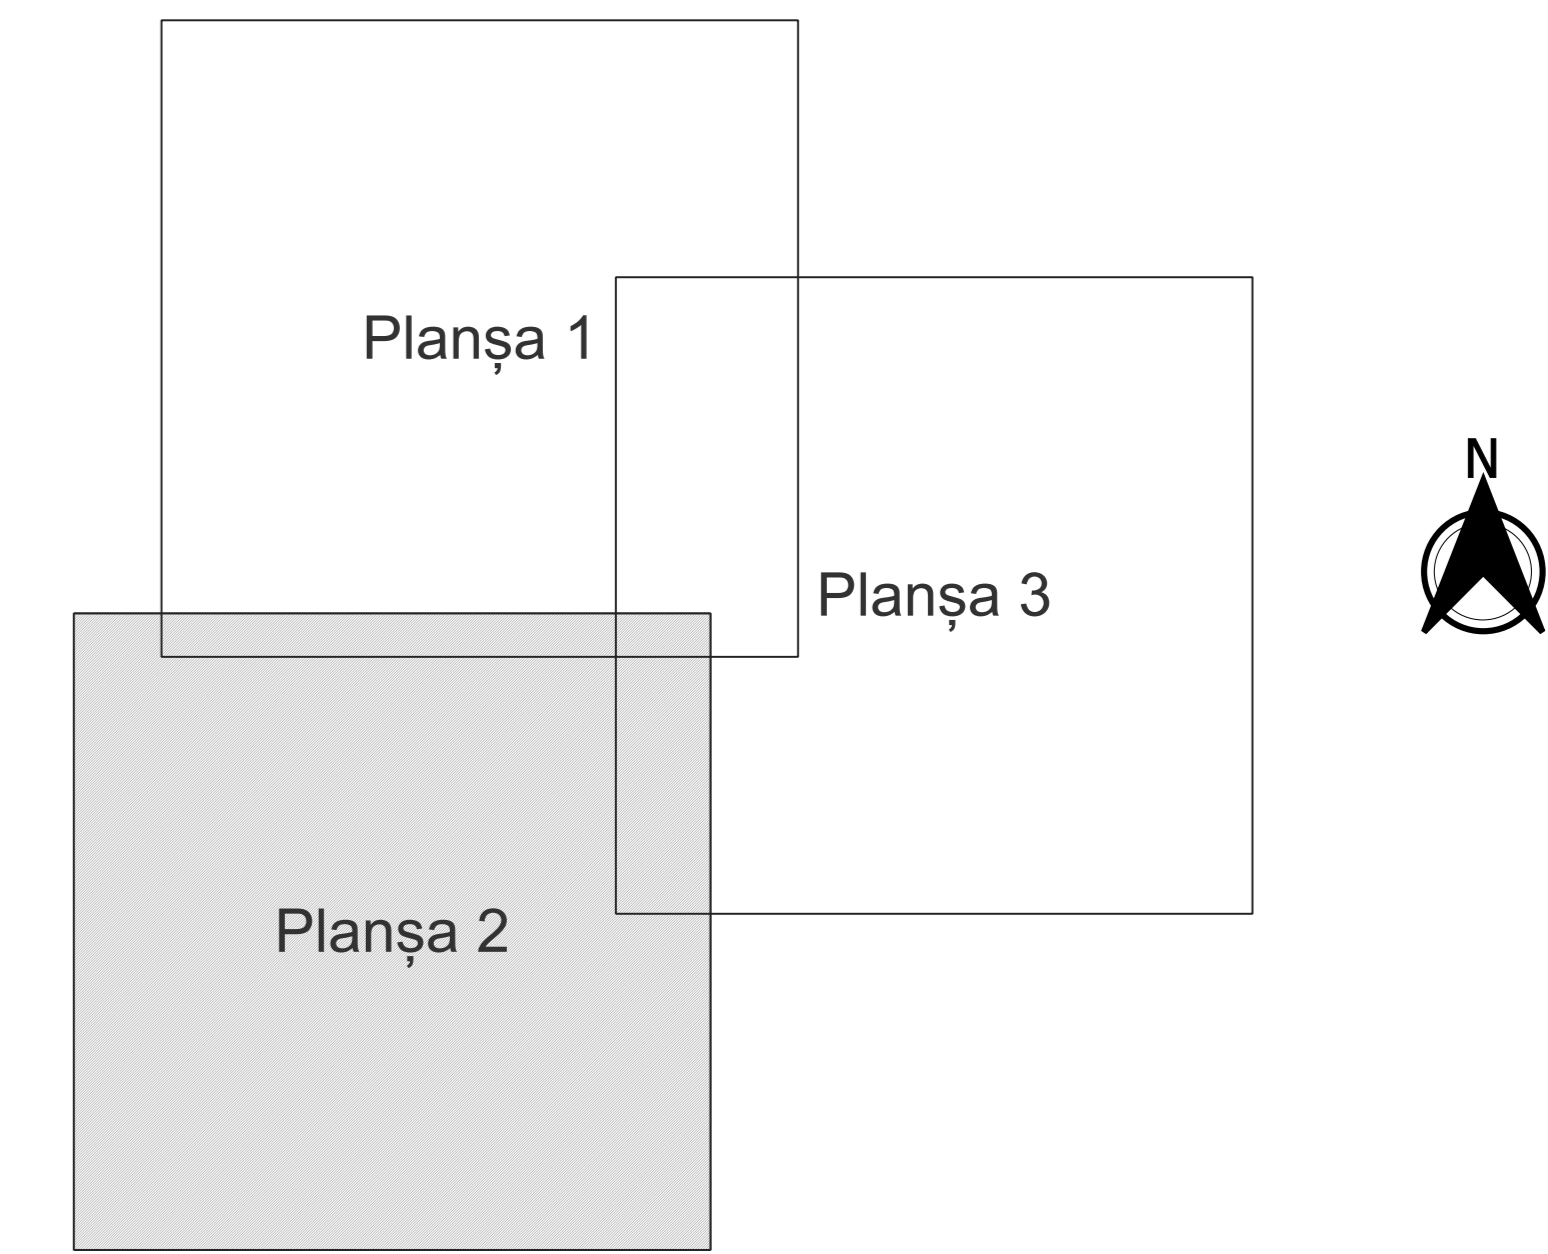

- Legendă**
- Limită sector
  - Limită UAT
  - Limită intravilan
  - Limită imobil
  - 15 Număr sector
  - 4201 Număr imobil
  - PD 52 Toponimie

**Schița dispunerii sectorului cadastral**

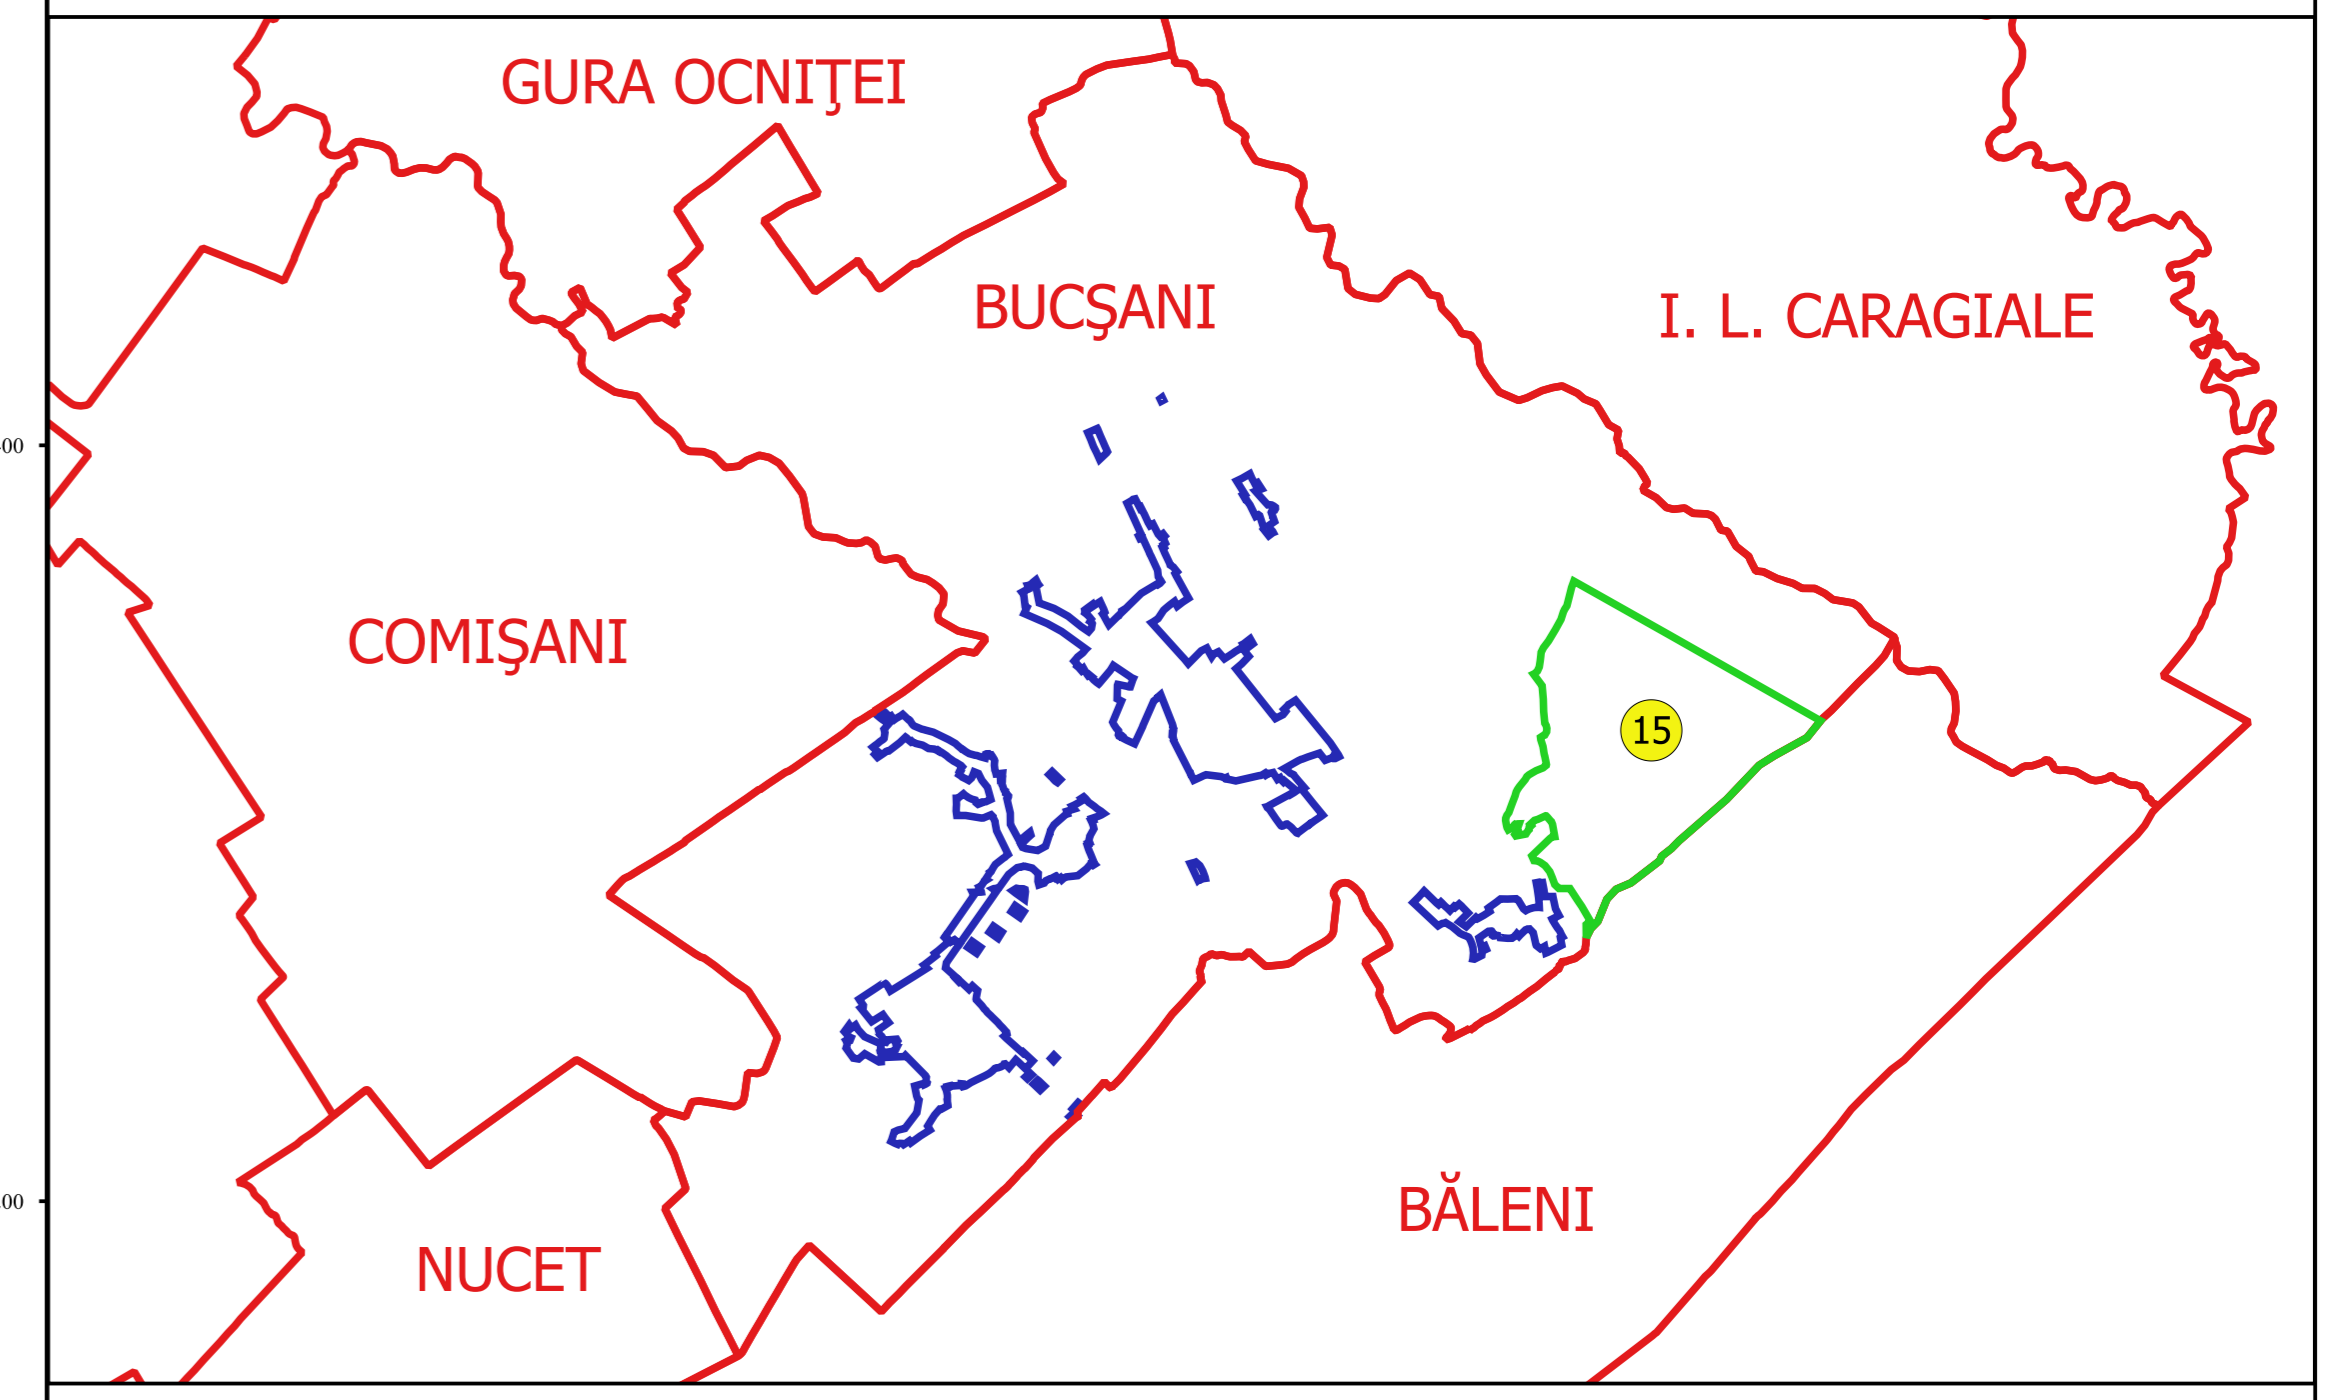

Proiectant  
 Ing. GEORGHE CĂSTIUS ȘEL  
 Ing. VESELIEV ALEXANDRU  
 Desen