



PD 52


4201
15

UAT BALENI

BĂLENI

PLAN CADASTRAL
JUDEȚ DÂMBOVIȚA, UAT BUCȘANI
Sectorul Cadastral 15
Spre publicare
Scara 1:2000
Sistem de proiecție "STEREO '70"
- Planșa 3 -


Schița de racordare a planșelor

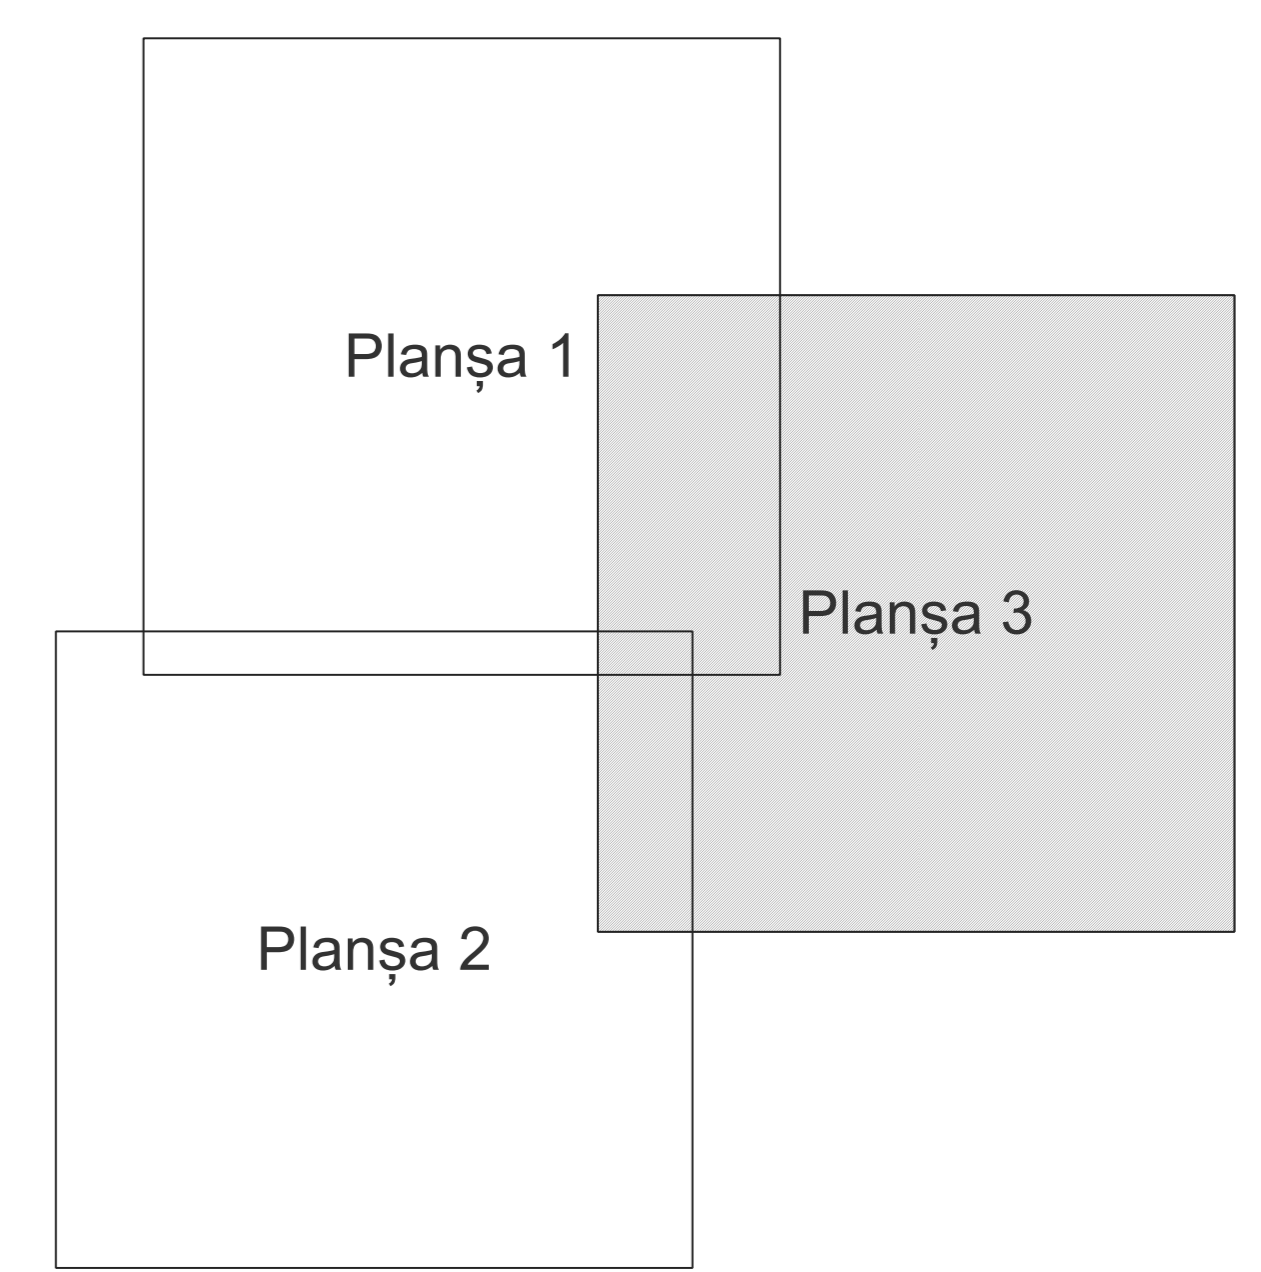

Legendă

- Limită sector
- Limită UAT
- Limită intravilan
- Limită imobil
- 15 Număr sector
- 4201 Număr imobil
- PD 52 Toponimie

Schița dispunerii sectorului cadastral

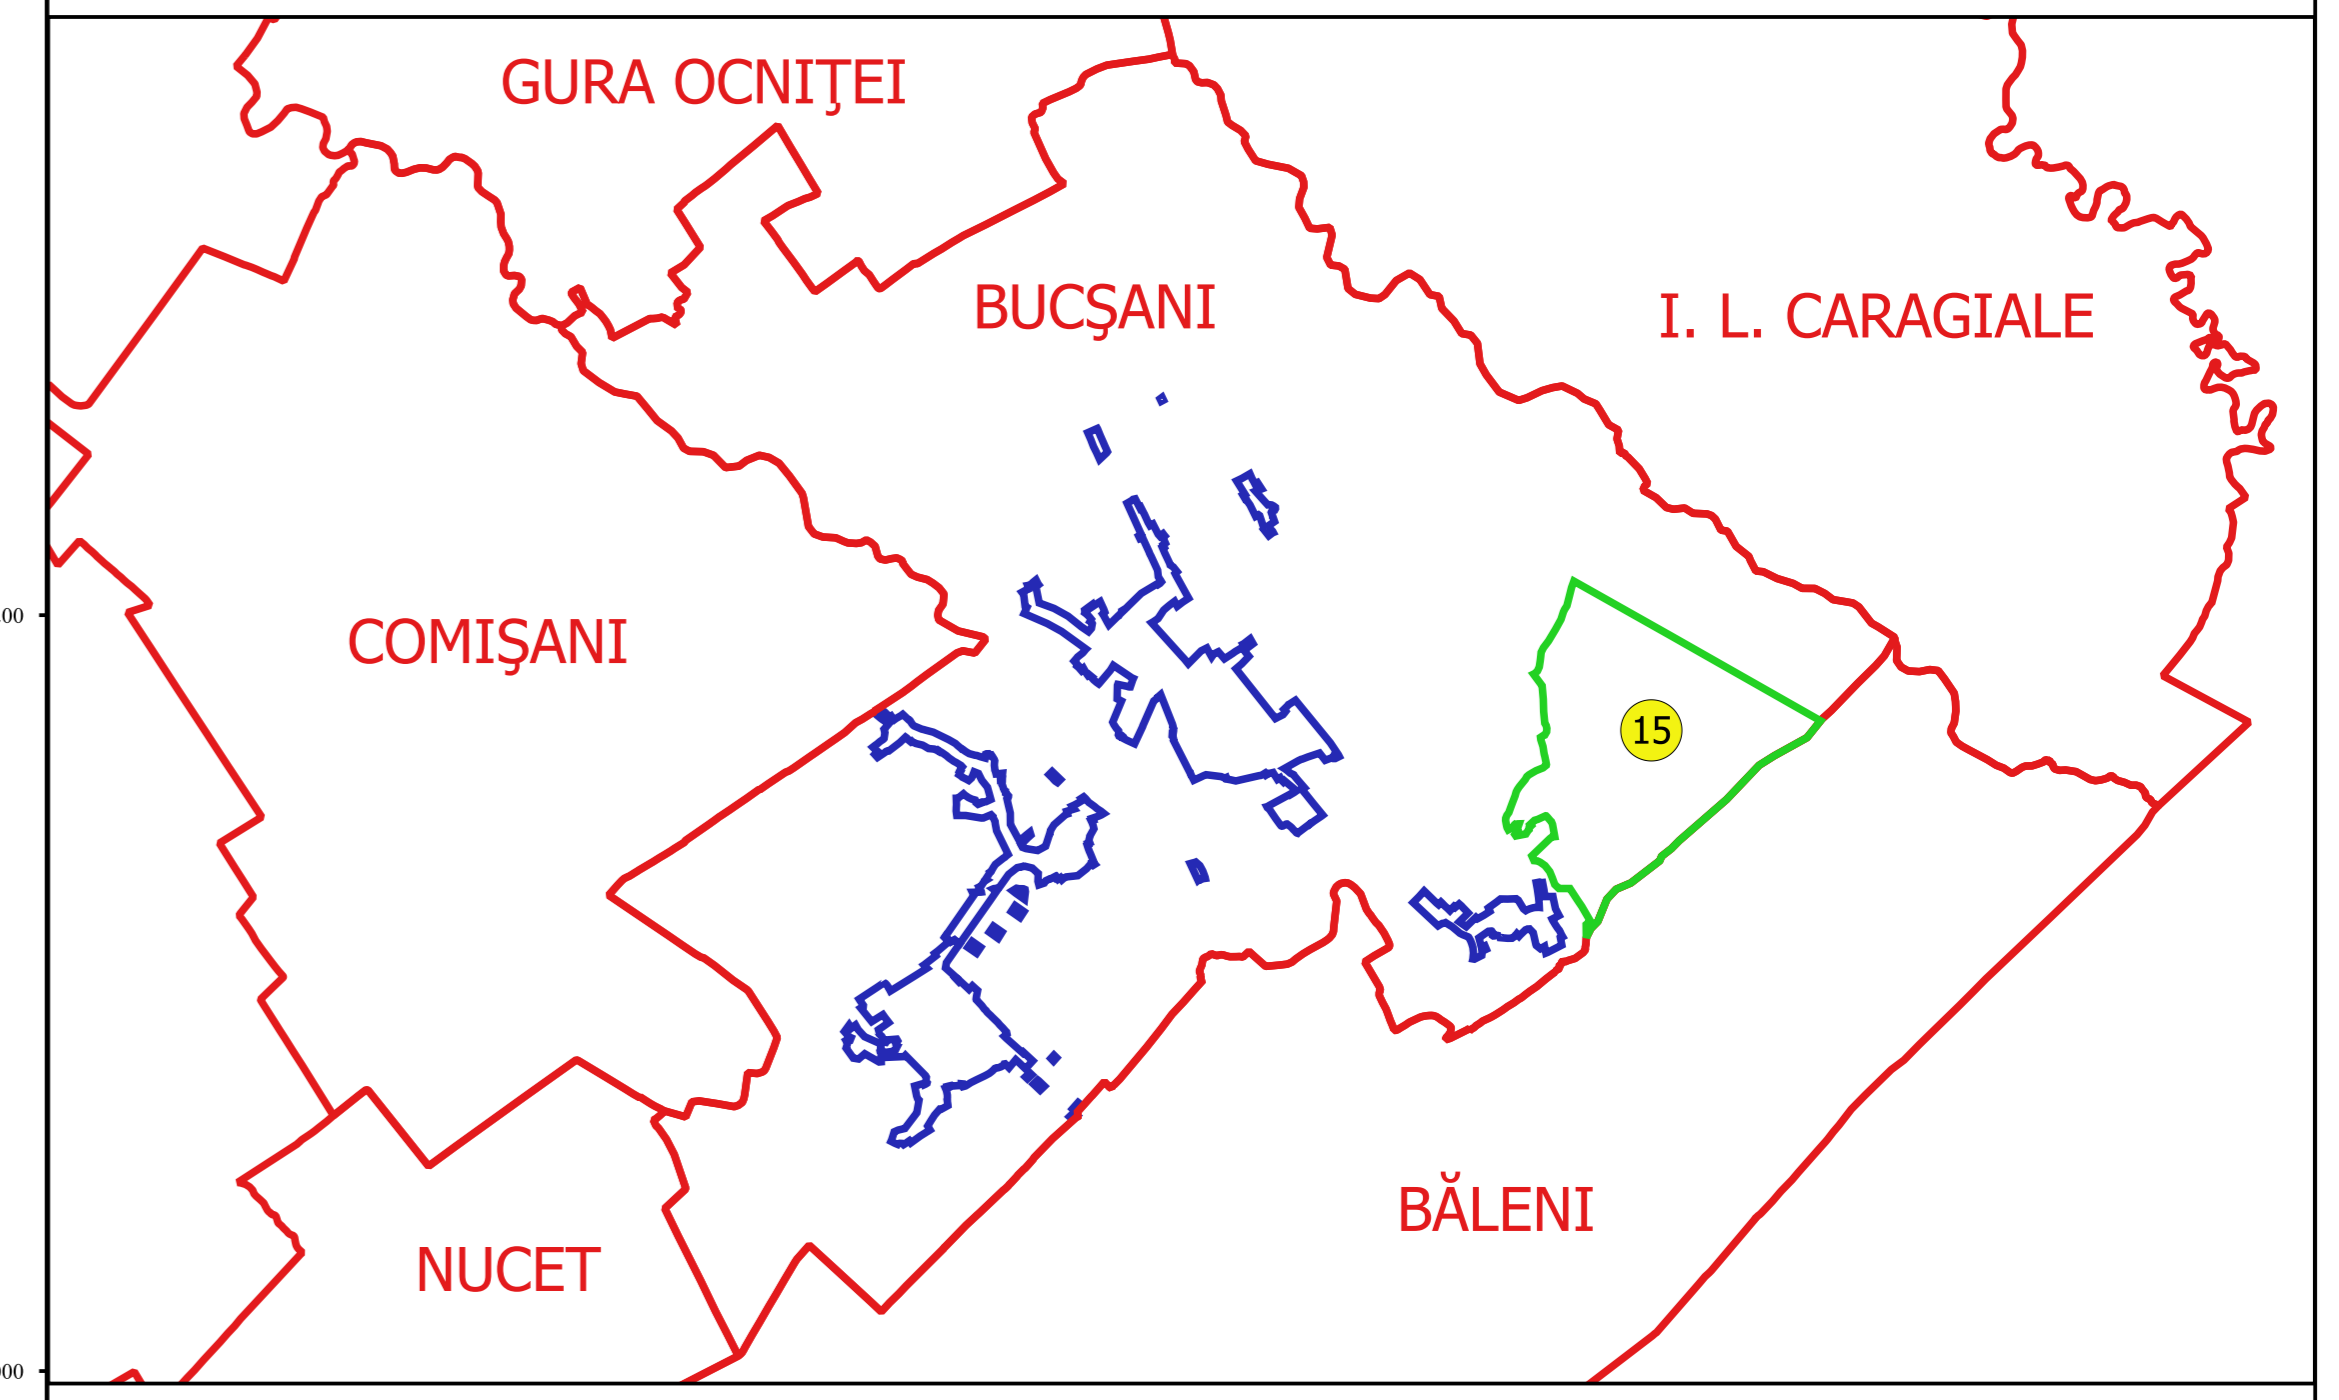

Proiectant
 Ing. GEORGHE CĂSTIUS ȘEL
 Ing. VELE ȘTEFĂ ALEXANDRU
 Desenat