




PLAN CADASTRAL
JUDEȚ DAMBOVITA, UAT BUCSANI
Sectorul Cadastral 16
Spre publicare
Scara 1:2000
Sistem de proiecție "STEREO '70"
- Plansa 2 -

Schița de racordare a planșelor

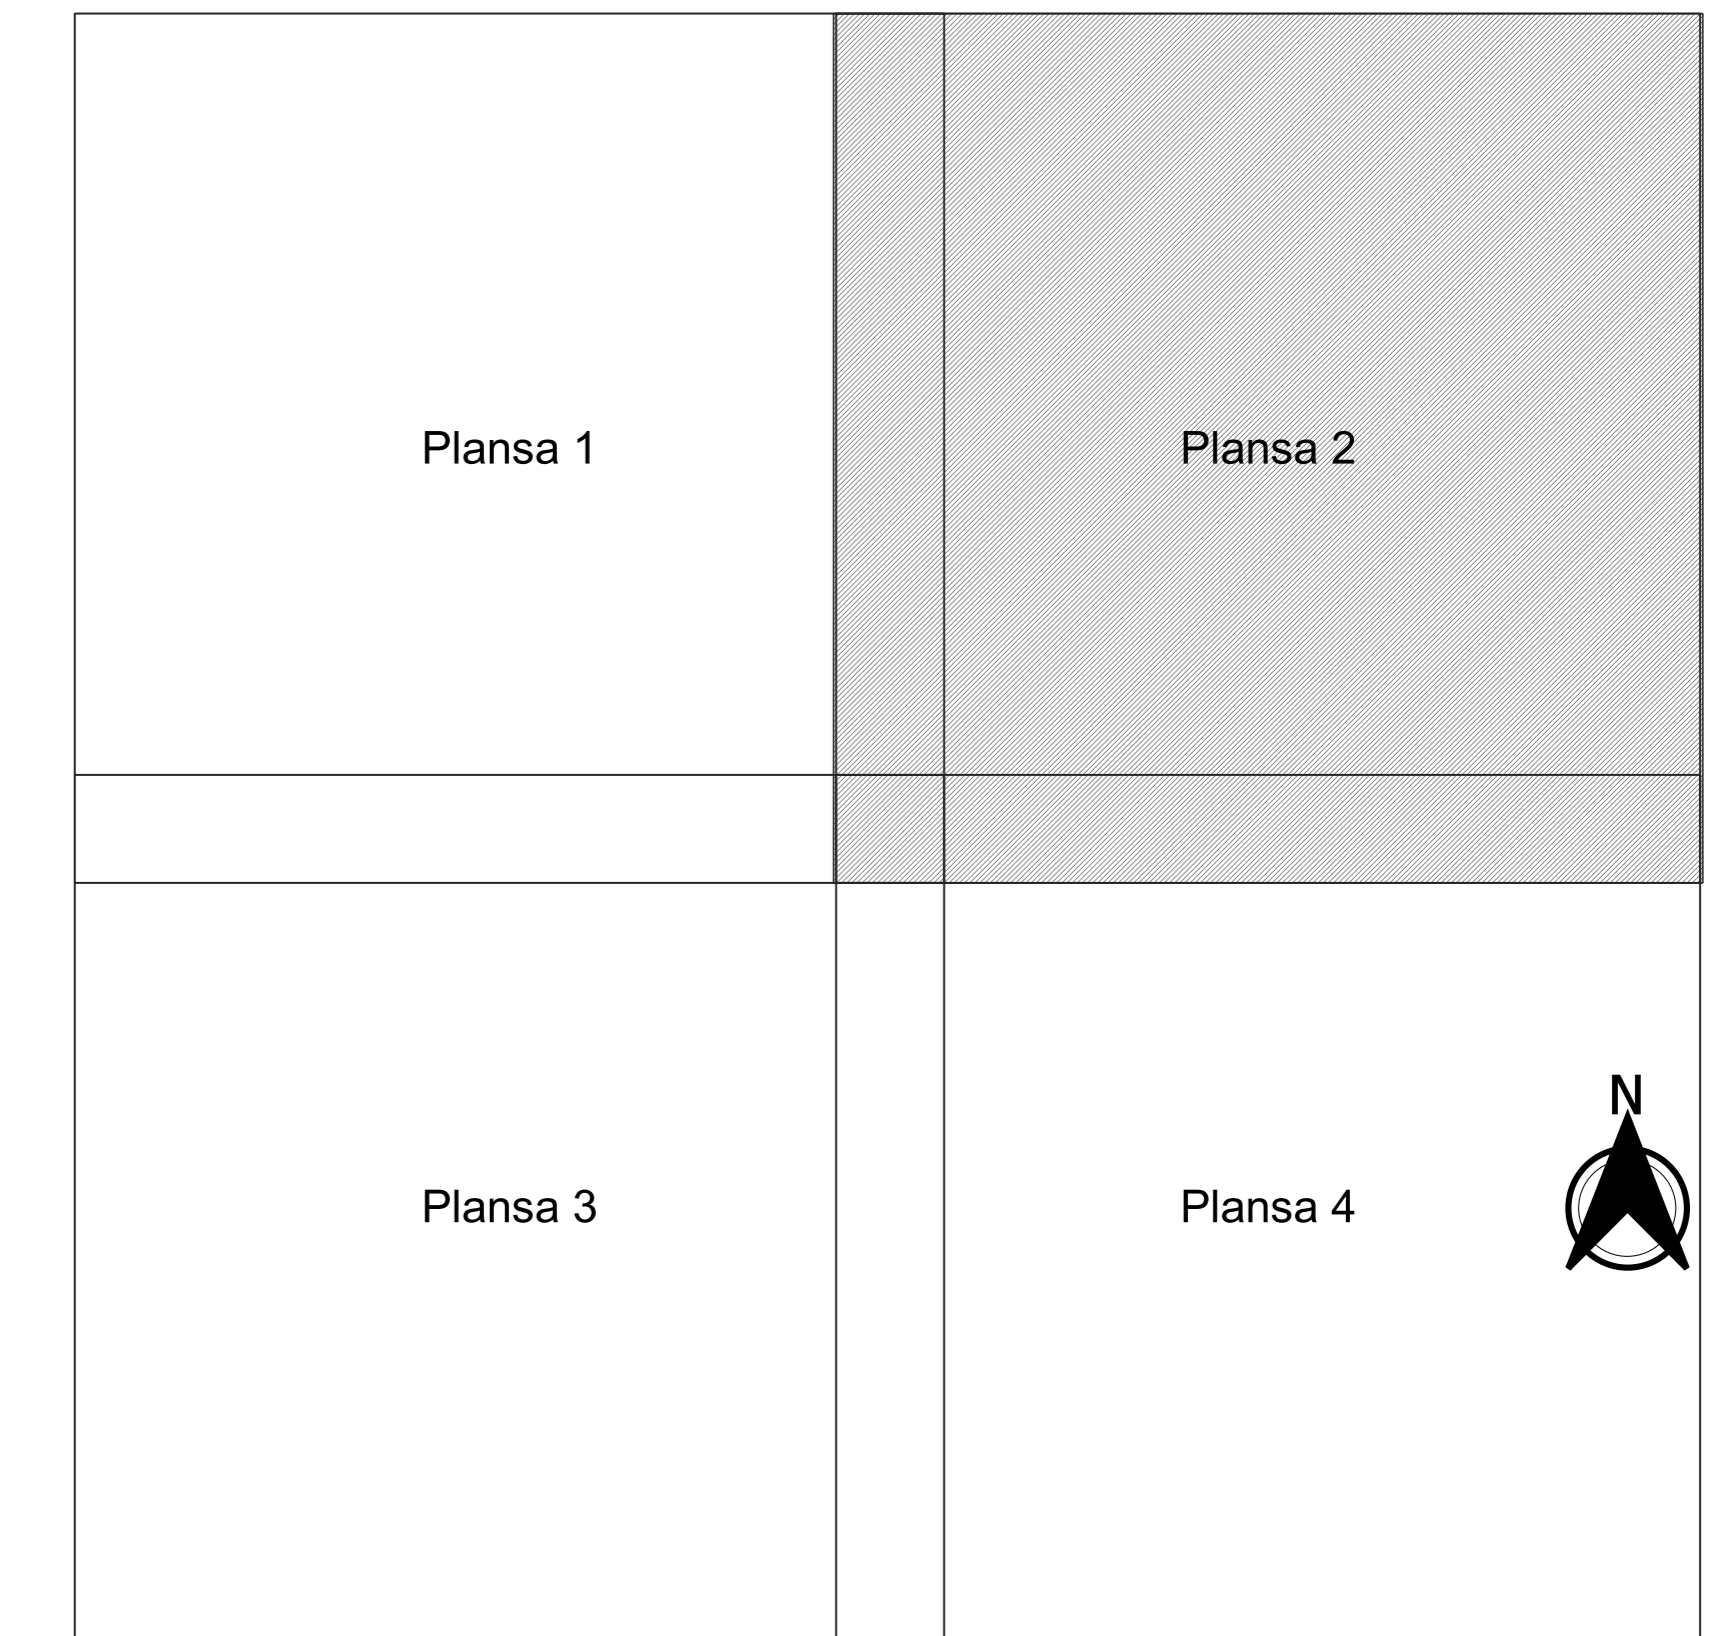

- Legendă**
- Limită sector
 - Limită UAT
 - Limită intravilan
 - Limită imobil
 - Limită construcții
 - 16 Număr sector
 - 6639 Număr imobil
 - 6289-C1 Număr construcții
 - DE 1022 Toponimie

Schița dispunerii sectorului cadastral

