



PLAN CADASTRAL
JUDEȚ DAMBOVITA, UAT BUCSANI
Sectorul Cadastral 20
Spre publicare
Scara 1:1000
Sistem de proiecție "STEREO '70"
- Plansa 3 -

Schița de racordare a planșelor

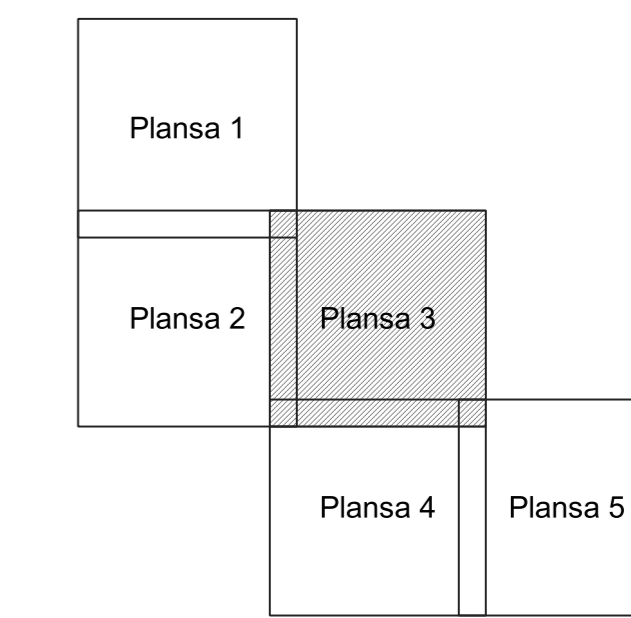

- Legendă**
- Limită sector
 - Limită UAT
 - Limită intravilan
 - Limită imobil
 - Limită construcții
 - 20 Număr sector
 - 1238 Numar_administrativ
 - 6051 Număr imobil
 - 6511-C1 Număr construcții
 - HC 15 Toponimie

Schița dispunerii sectorului cadastral

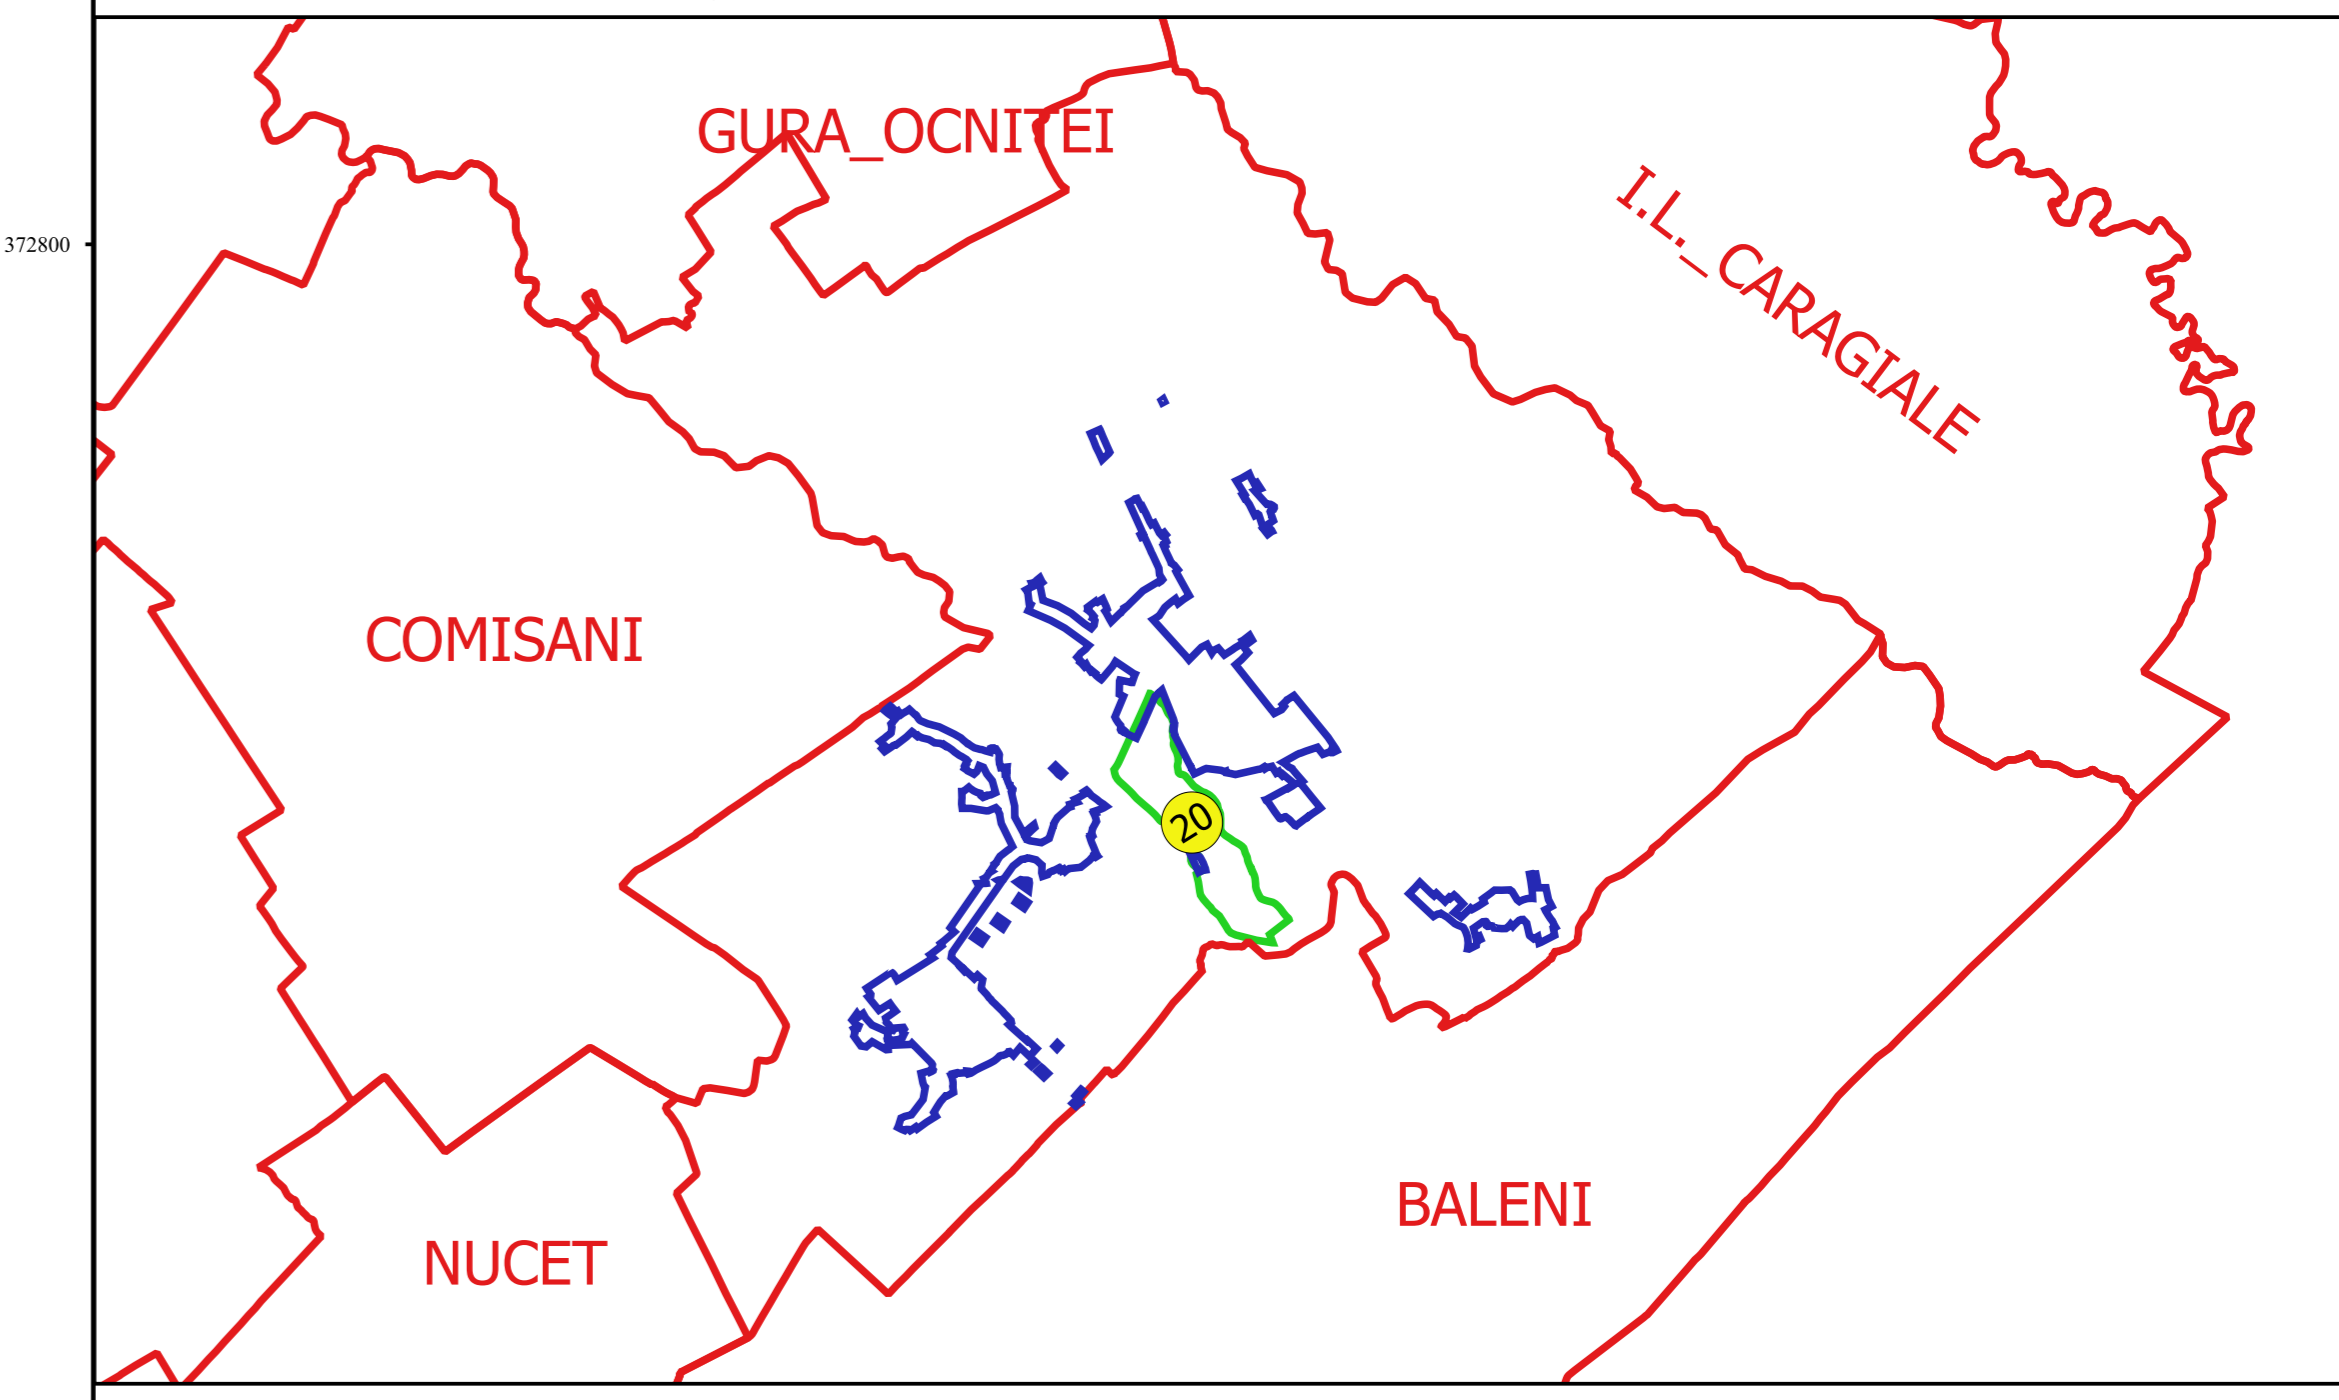

Proiectant
 Ing. GAVRILĂ CĂSTIUCĂ
 Ing. VELIU ALEXANDRU NEA
 Desenat