



PLAN CADASTRAL
JUDEȚ DAMBOVITA, UAT BUCSANI
Sectorul Cadastral 21
Spre publicare
Scara 1:2000
Sistem de proiecție "STEREO '70"
- Plansa 4 -

Schița de racordare a planșelor

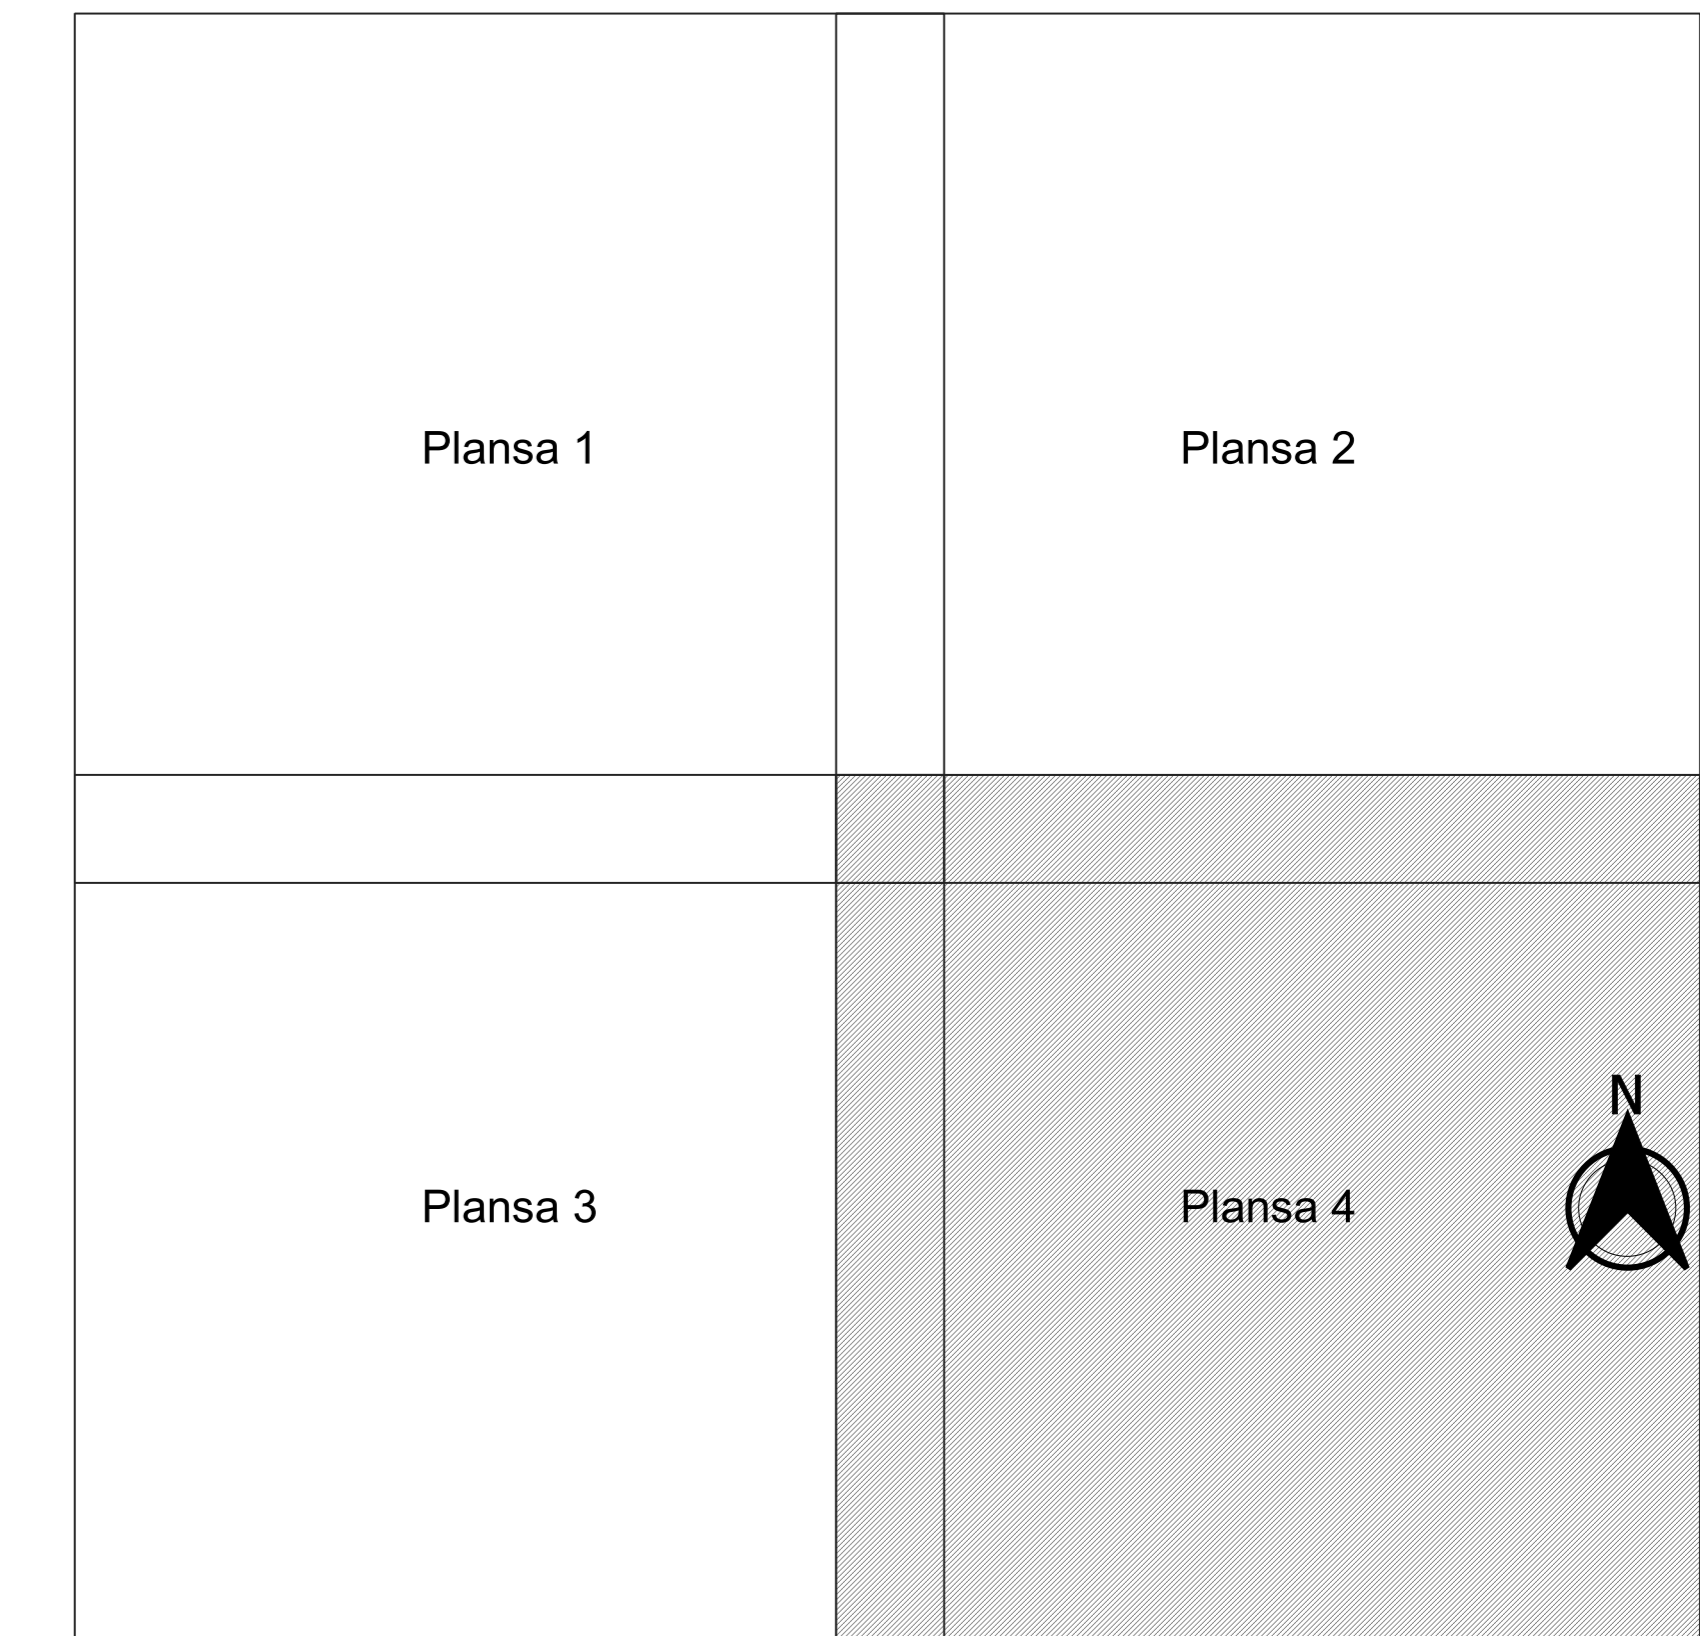

- Legendă**
- Limită sector
 - Limită UAT
 - Limită intravilan
 - Limită imobil
 - Limită construcții
 - Limită tarla
 - 21 Număr sector
 - 10623 Număr imobil
 - 11162-C2 Număr construcții
 - Număr tarla
 - IE 73502 Toponimie

Schița dispunerii sectorului cadastral

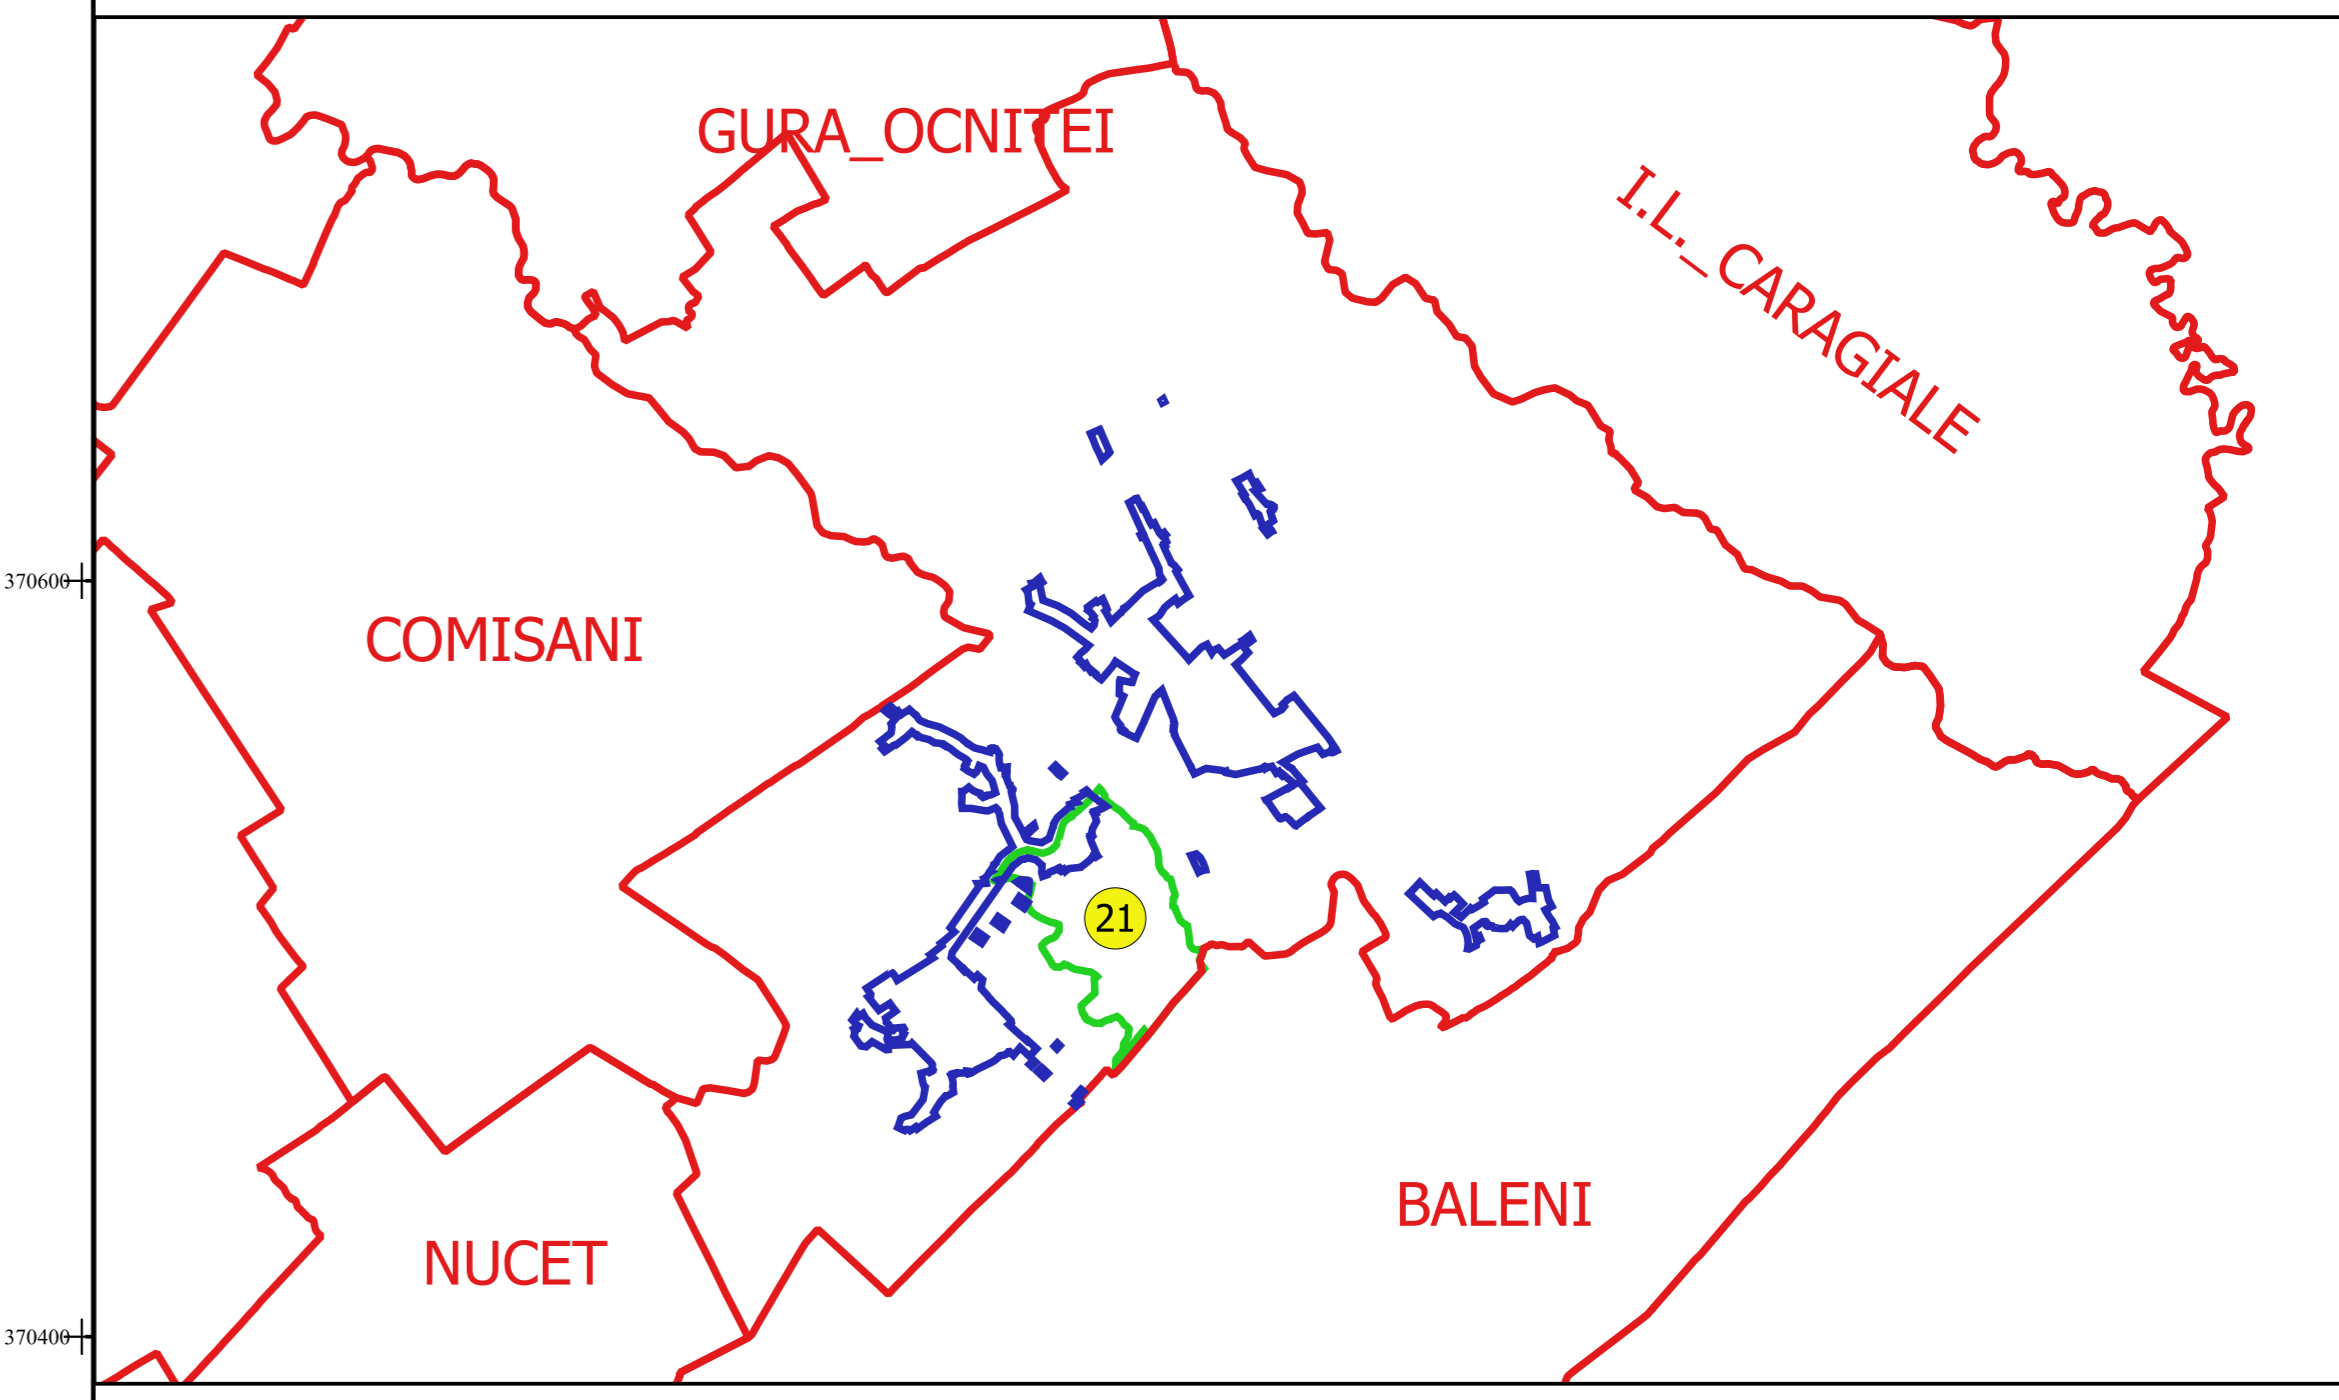

Proiectant
 Ing. SILVIU ALEXANDRU NEA
 Data: