


PLAN CADASTRAL
JUDEȚ DAMBOVITA, UAT BUCSANI
Sectorul Cadastral 22
Spre publicare
Scara 1:2000
Sistem de proiecție "STEREO '70"
- Plansa 1 -

Schița de racordare a planșelor

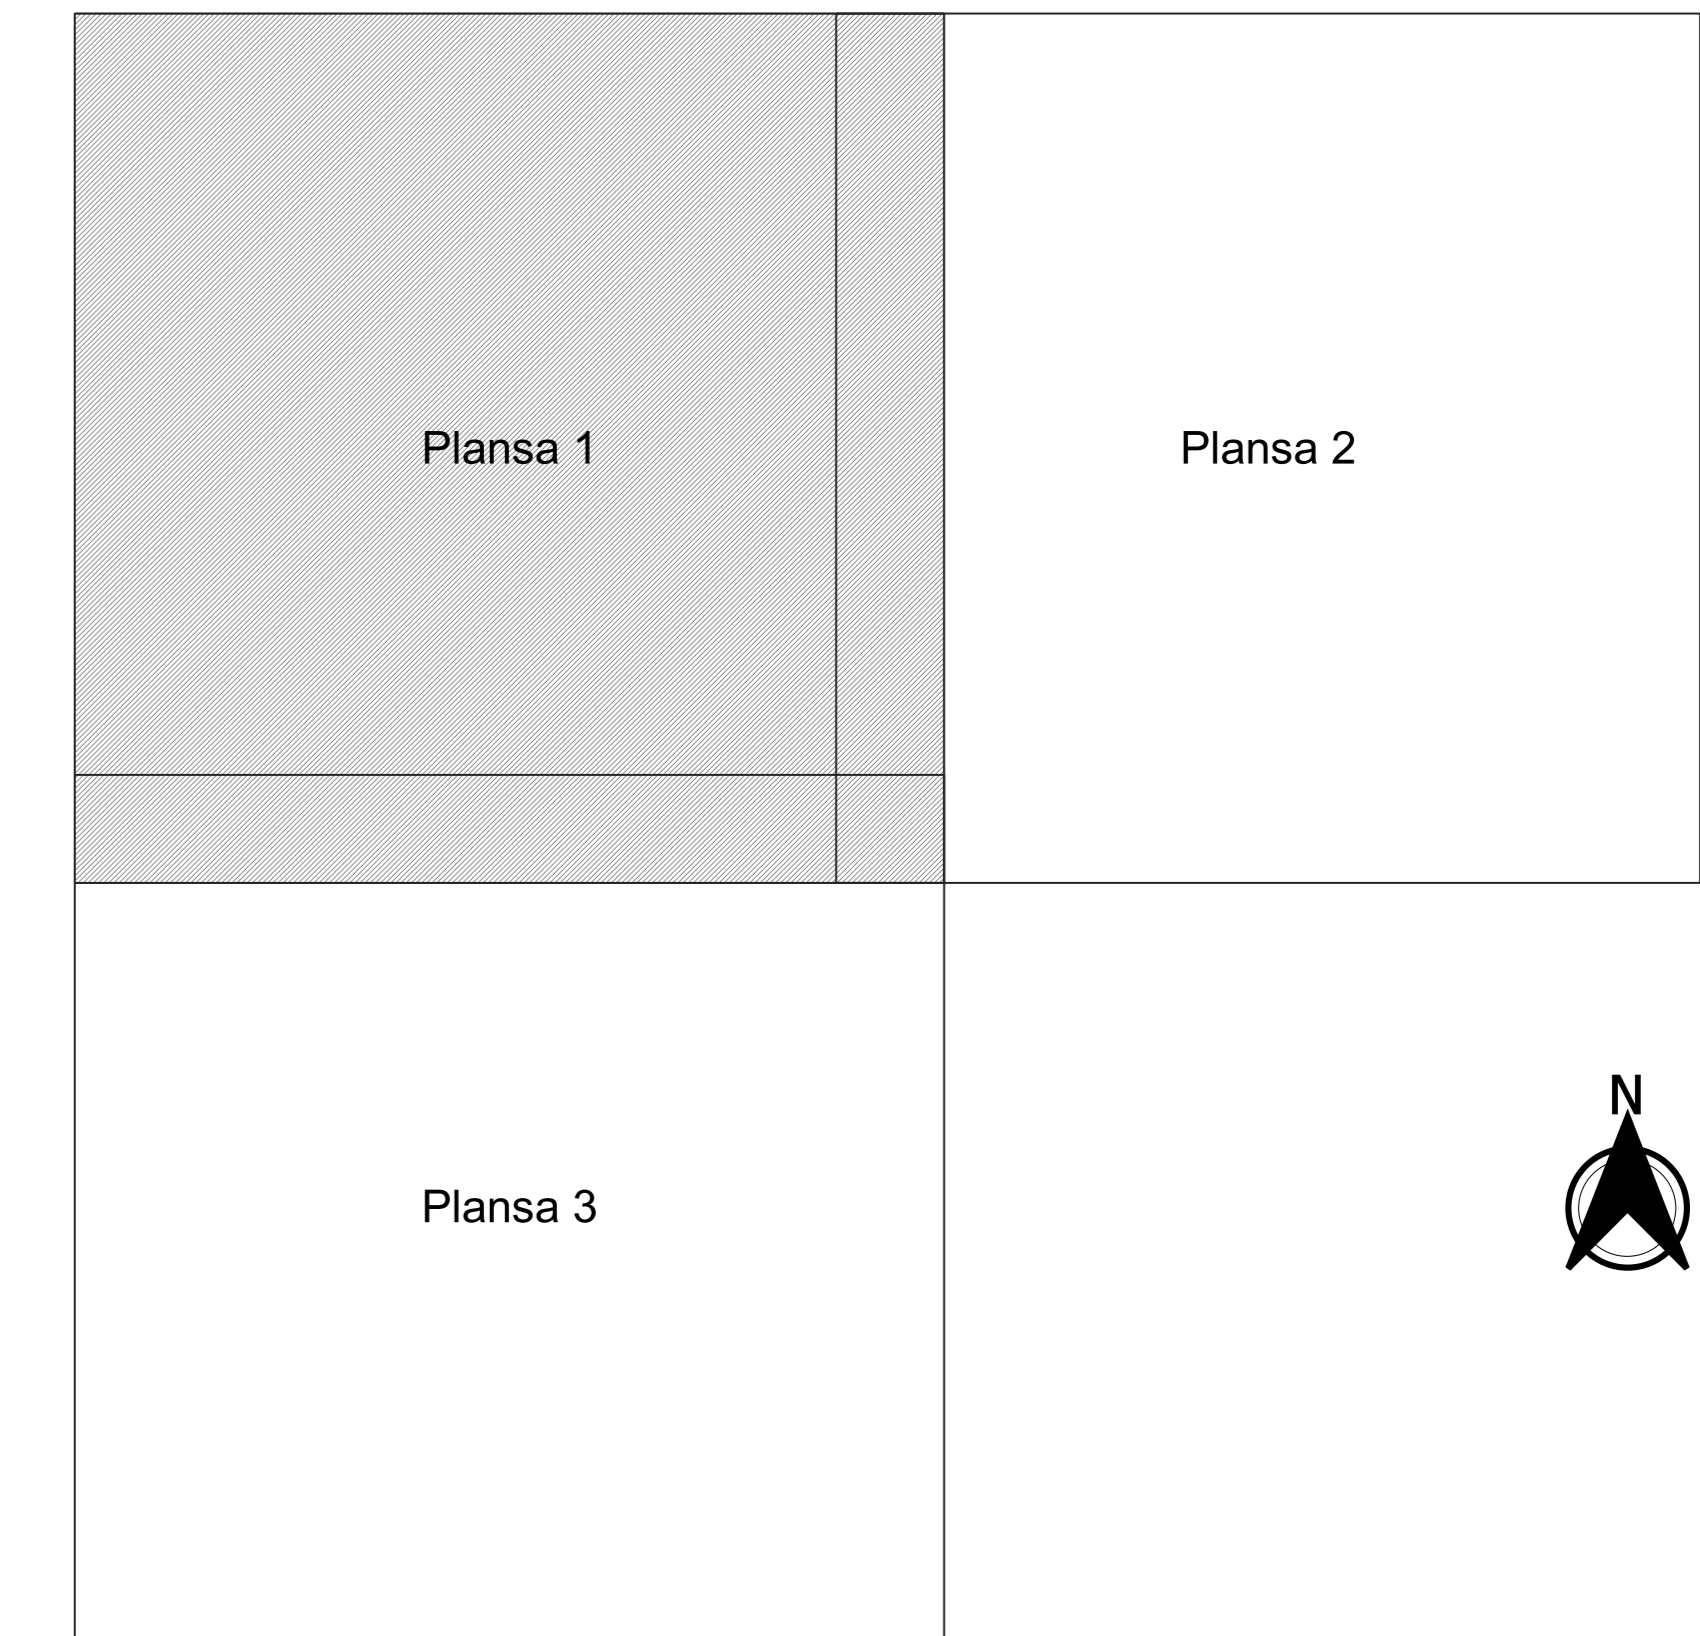

- Legendă**
- Limită sector
 - Limită UAT
 - Limită intravilan
 - Limită imobil
 - Limită construcții
 - Limită tarla
 - 22 Număr sector
 - 10621 Număr imobil
 - 11436-C1 Număr construcții
 - 25 Număr tarla
 - IE 73507 Toponimie

Schița dispunerii sectorului cadastral

