



PLAN CADASTRAL
JUDEȚ DAMBOVITA, UAT BUCSANI
Sectorul Cadastral 23
Spre publicare
Scara 1:1000
Sistem de proiecție "STEREO '70"
- Plansa 1 -

Schița de racordare a planșelor


| | | |
|----------|----------|----------|
| Plansa 1 | Plansa 2 | Plansa 3 |
| Plansa 4 | Plansa 5 | Plansa 6 |



Legendă

- Limită sector
- Limită UAT
- Limită intravilan
- Limită imobil
- Limită construcții
- Limită tarla
- 23 Număr sector
- 323 Numar_administrativ
- 10953 Număr imobil
- 10954-C1 Număr construcții
- 11 Număr tarla
- IE 71848 Toponimie

Schița dispunerii sectorului cadastral

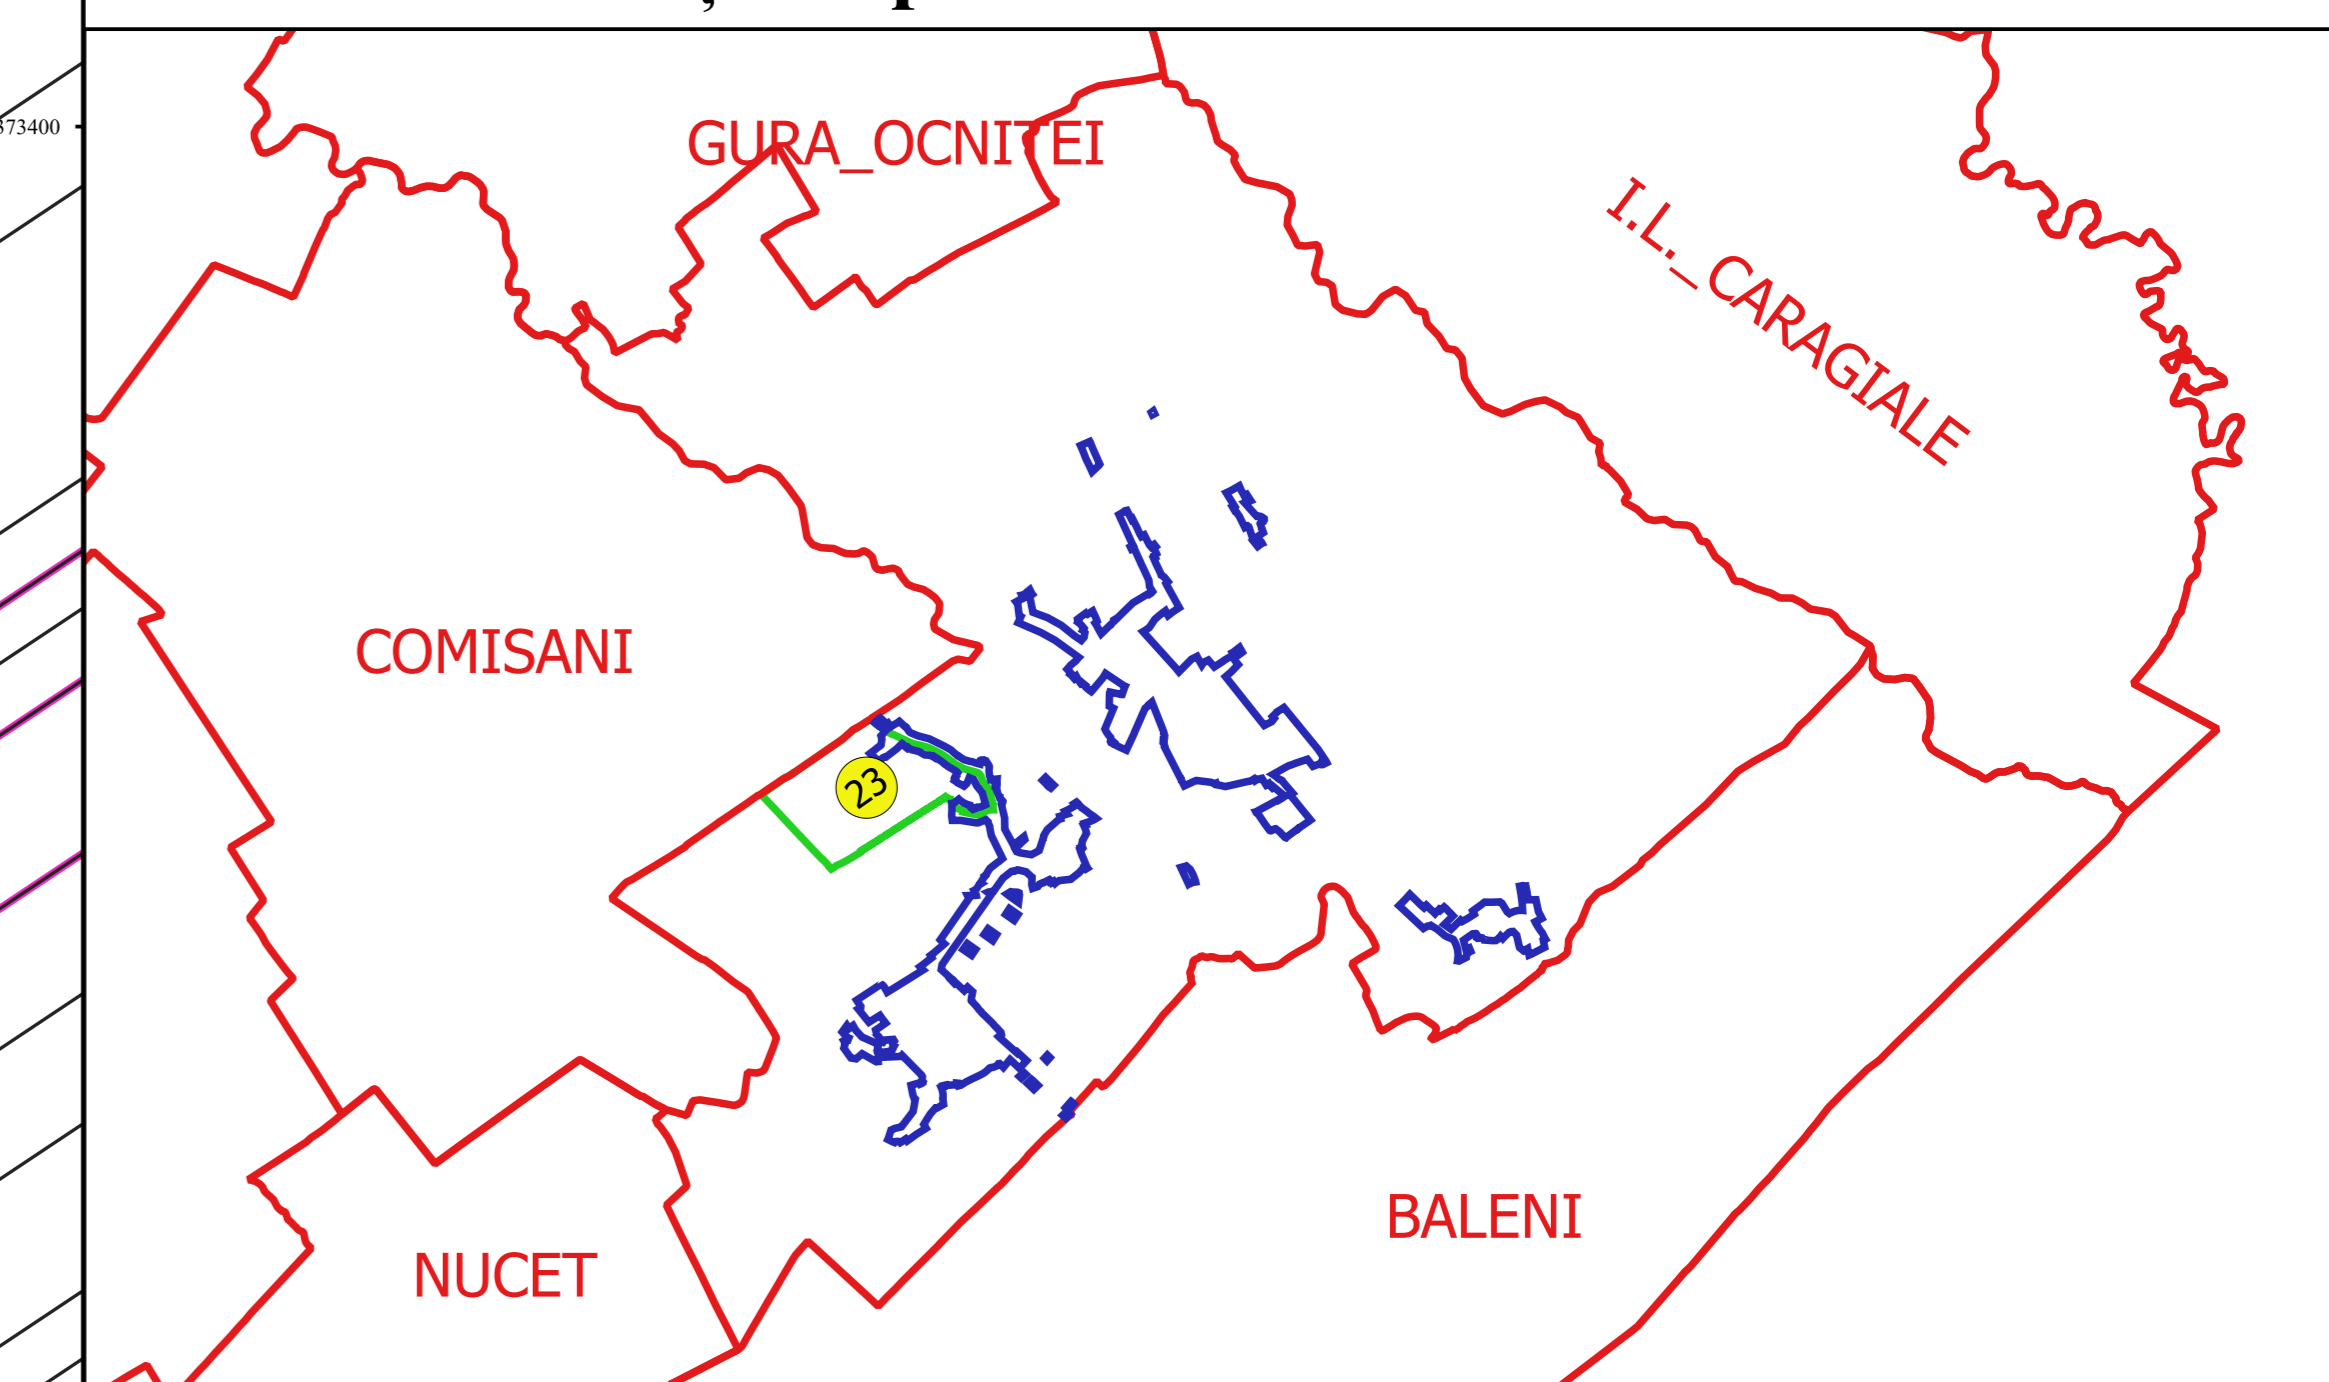

Proiectant
 Ing. GHEORGHE CRĂCIUN
 Ing. NELIU ALEXANDRU NEA
 Desenat

