

PLAN CADASTRAL
JUDEȚ DAMBOVITA, UAT BUCSANI
Sectorul Cadastral 23
Spre publicare
Scara 1:1000
Sistem de proiecție "STEREO '70"
- Plansa 4 -


Schița de racordare a planșelor

Plansa 1	Plansa 2	Plansa 3
Plansa 4	Plansa 5	Plansa 6



Legendă	
	Limită sector
	Limită UAT
	Limită intravilan
	Limită imobil
	Limită construcții
	Limită tarla
	Număr sector
	Număr administrativ
	Număr imobil
	Număr construcții
	Număr tarla
	Toponimie

Schița dispunerii sectorului cadastral

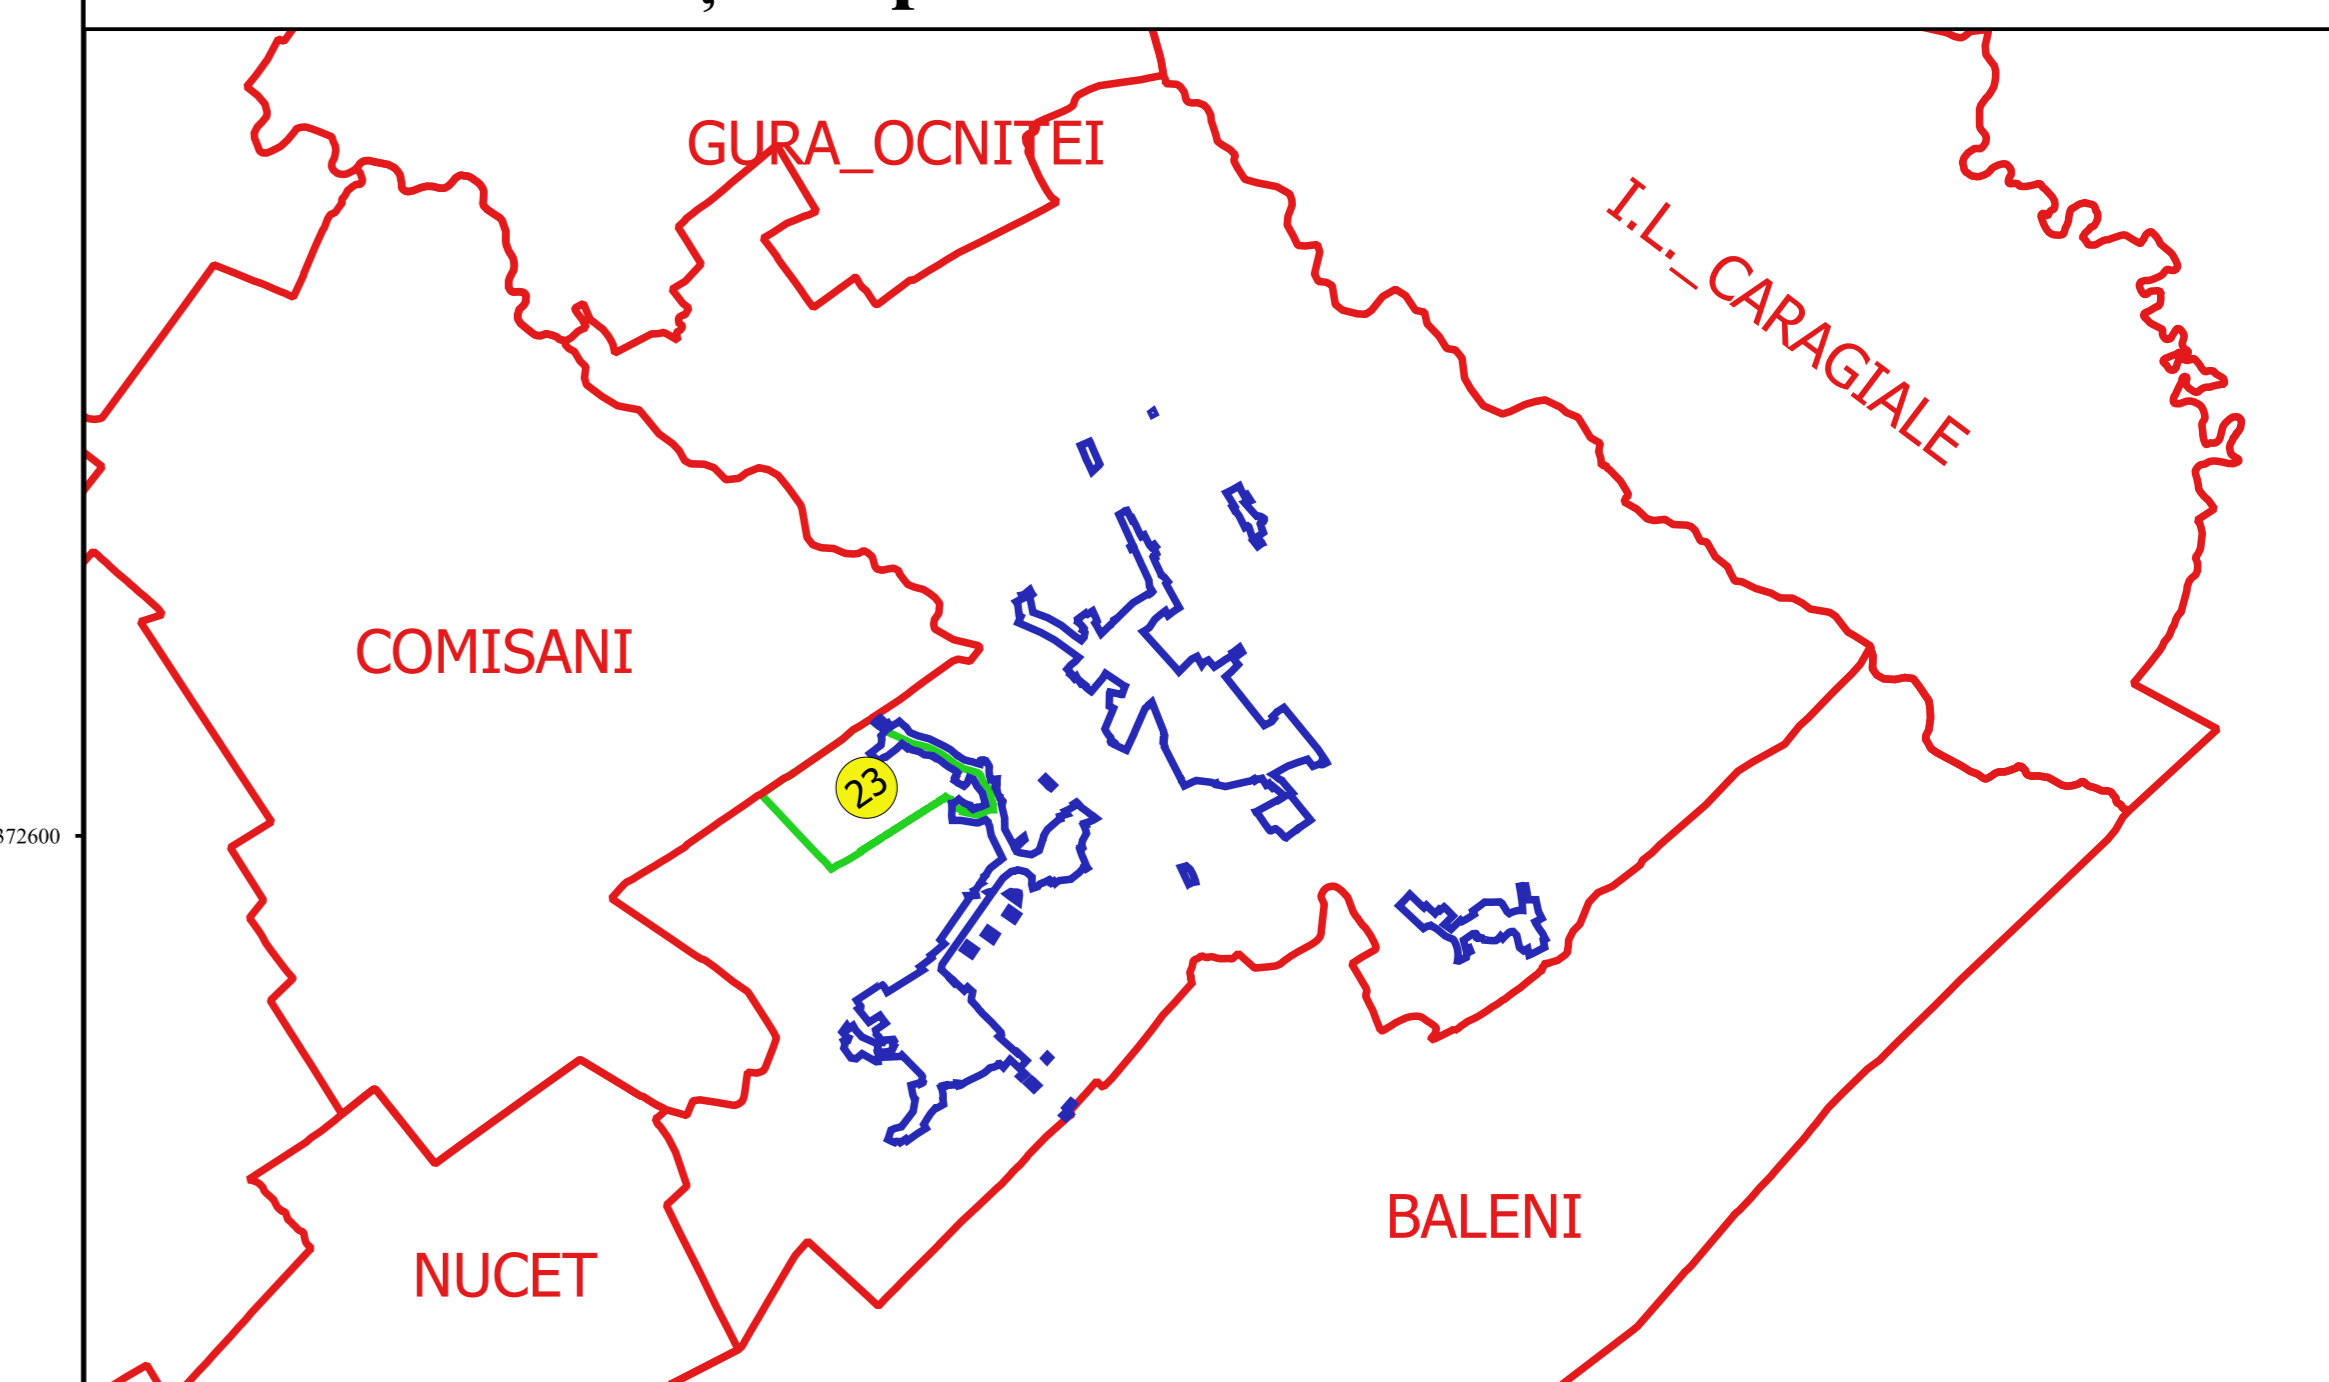

Proiectant
 Ing. SILVIU ALEXANDRU NEA
 Data: _____

