


**PLAN CADASTRAL**  
**JUDEȚ DAMBOVITA, UAT BUCSANI**  
**Sectorul Cadastral 24**  
**Spre publicare**  
**Scara 1:1000**  
**Sistem de proiecție "STEREO '70"**  
**- Plansa 1 -**


**Schița de racordare a planșelor**

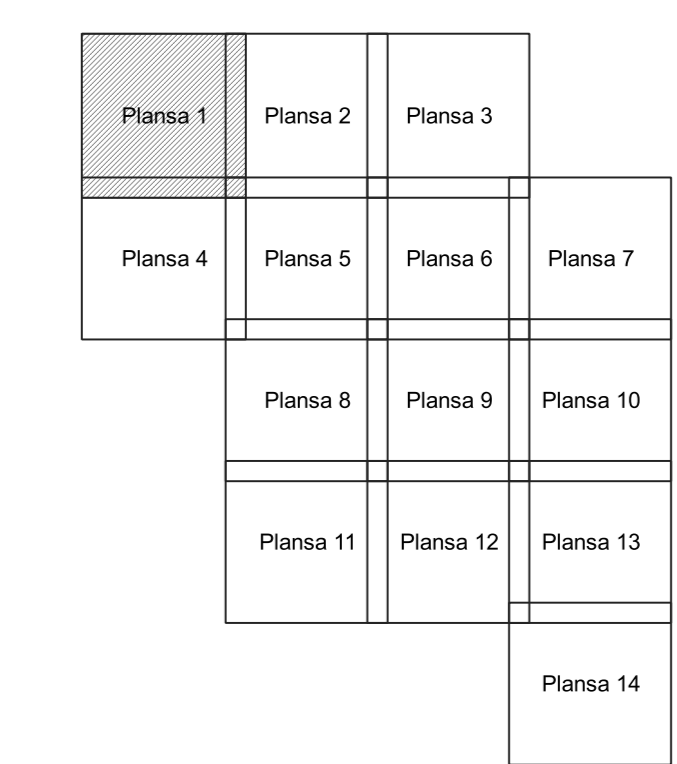

**Legendă**

- Limită sector
- Limită UAT
- Limită intravilan
- Limită imobil
- Limită construcții
- Limită tarla
- 24 Număr sector
- 27 Numar\_administrativ
- 10947 Număr imobil
- 10947-C2 Număr construcții
- 11 Număr tarla
- Pașune 758 Toponimie

**Schița dispunerii sectorului cadastral**

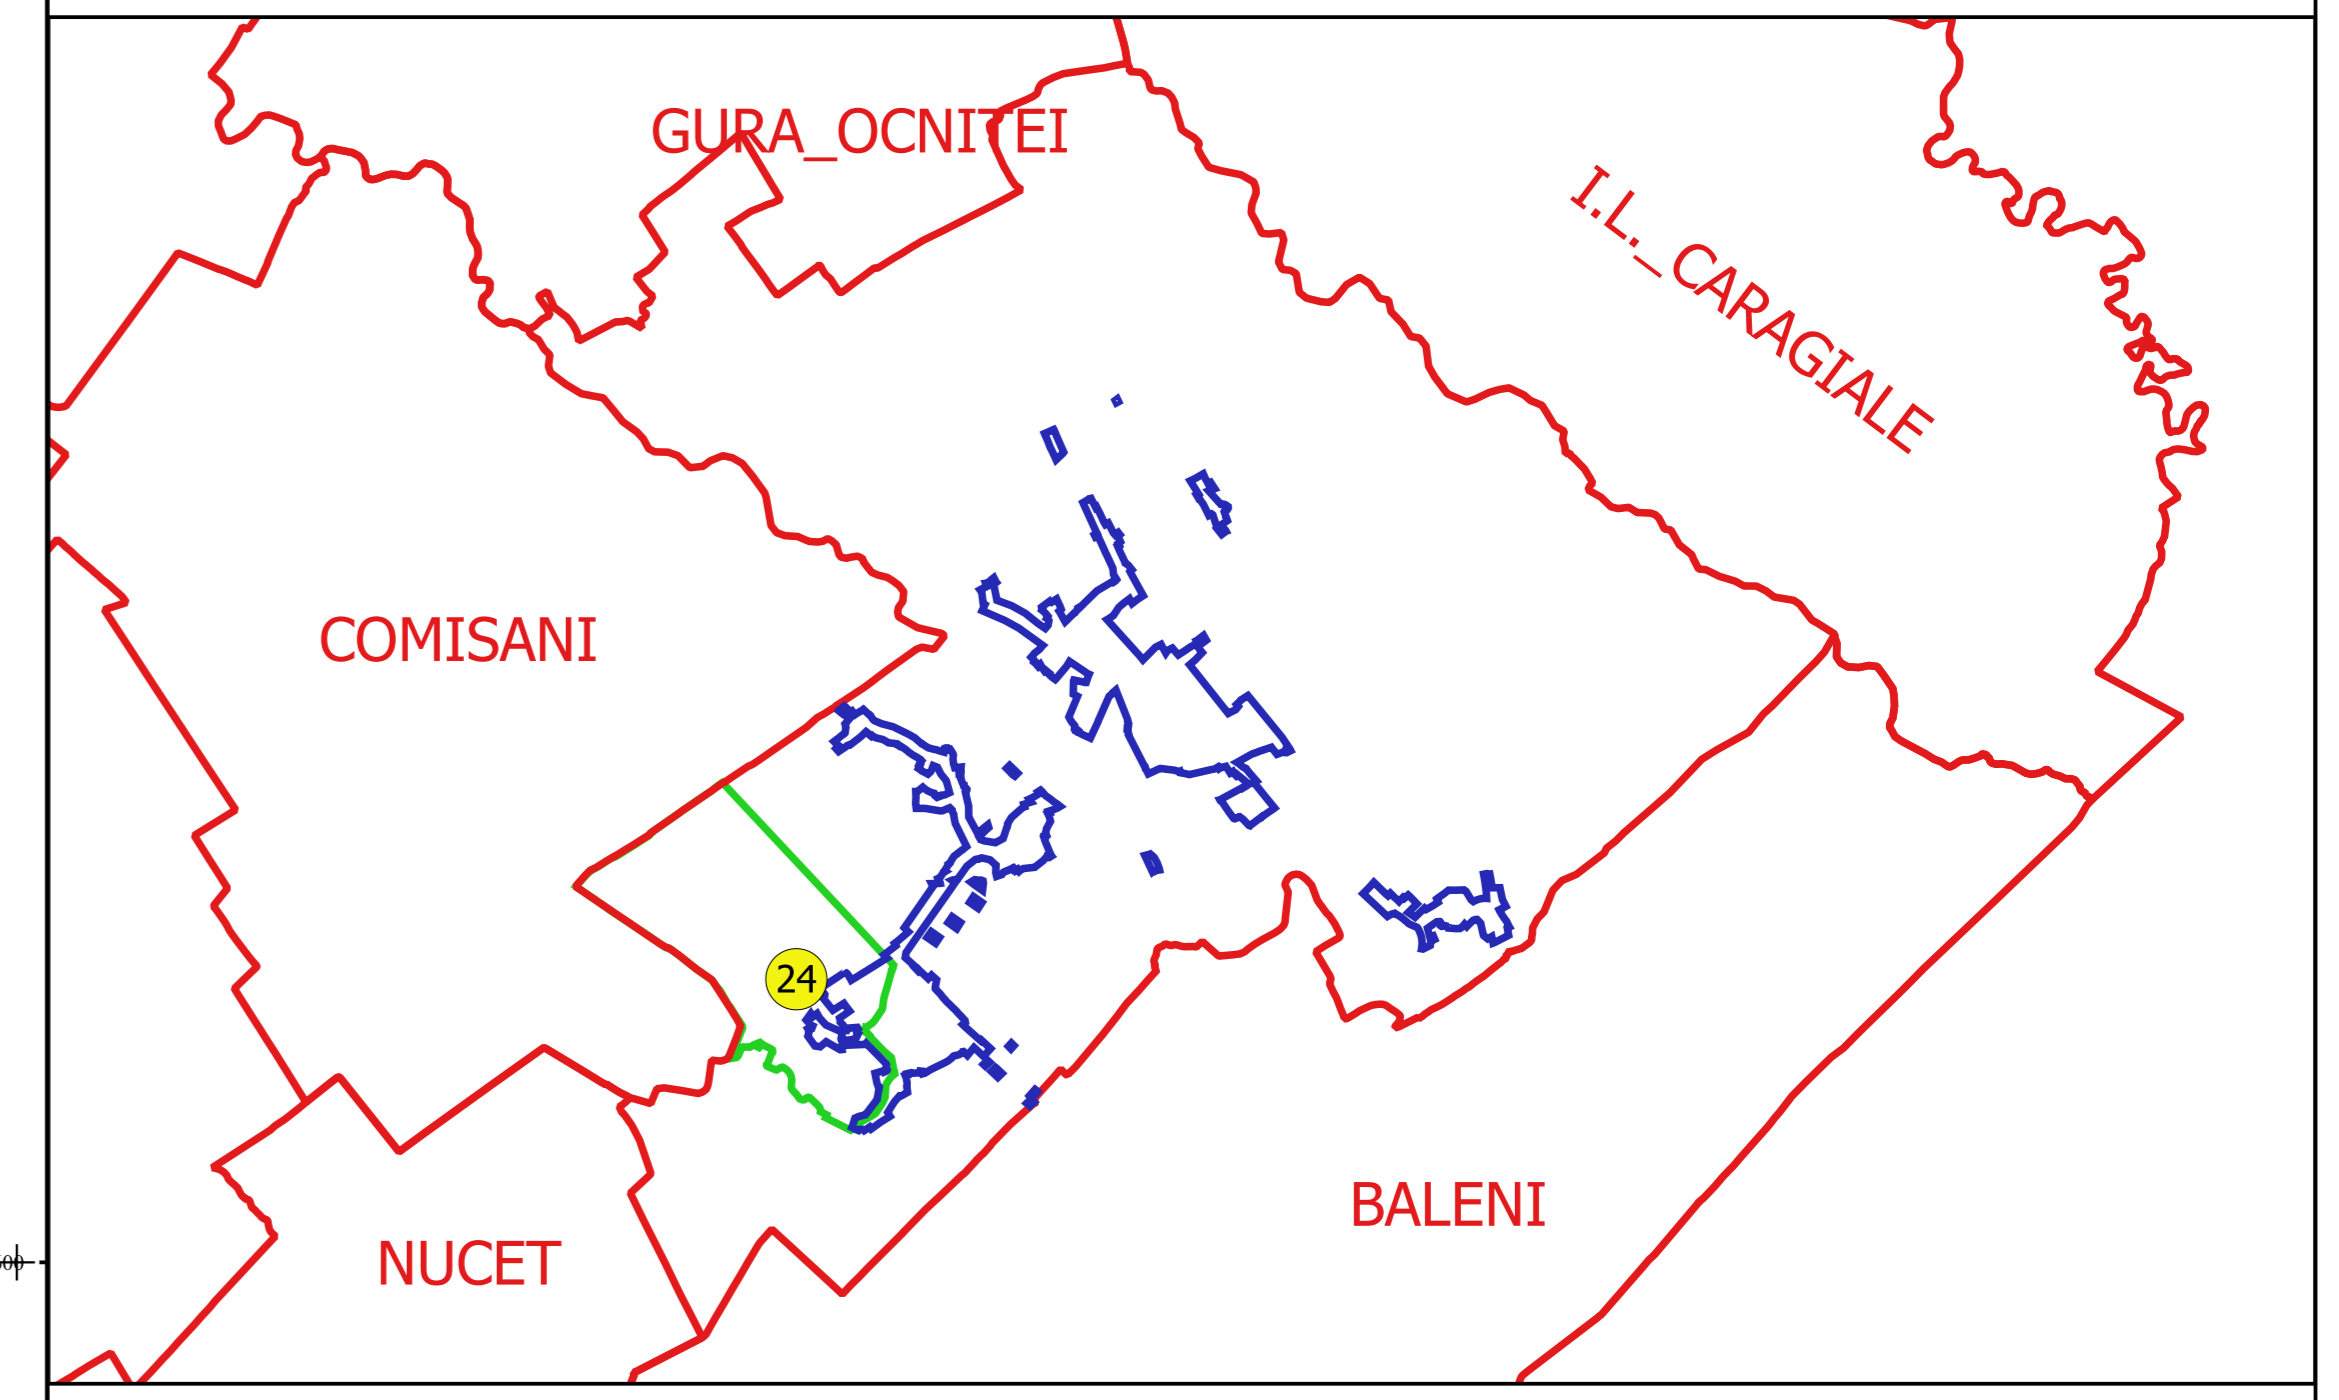

Proiectant  
 Ing. GAVRILĂ CĂTĂLĂBĂȘU ȘTEF  
 Ing. SILVIU ALEXANDRU NEȚĂ  
 Desenat