


PLAN CADASTRAL
JUDEȚ DAMBOVITA, UAT BUCSANI
Sectorul Cadastral 25
Spre publicare
Scara 1:1000
Sistem de proiecție "STEREO '70"
- Plansa 5 -


Schița de racordare a planșelor

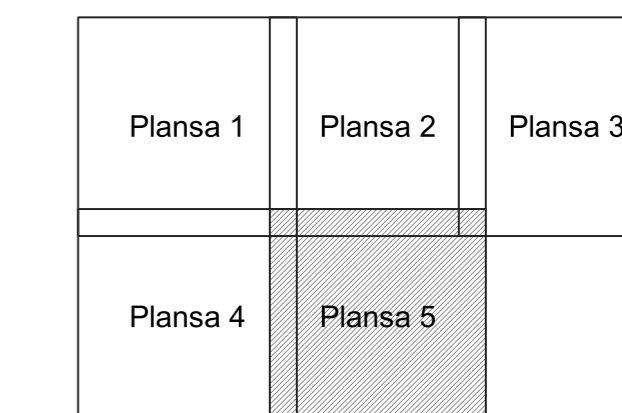

Legendă

- Limită sector
- Limită UAT
- Limită intravilan
- Limită imobil
- Limită construcții
- Limită tarla
- 25 Număr sector
- 472 Numar_administrativ
- 11159 Număr imobil
- 11159-C1 Număr construcții
- Număr tarla
- Toponimie

Schița dispunerii sectorului cadastral

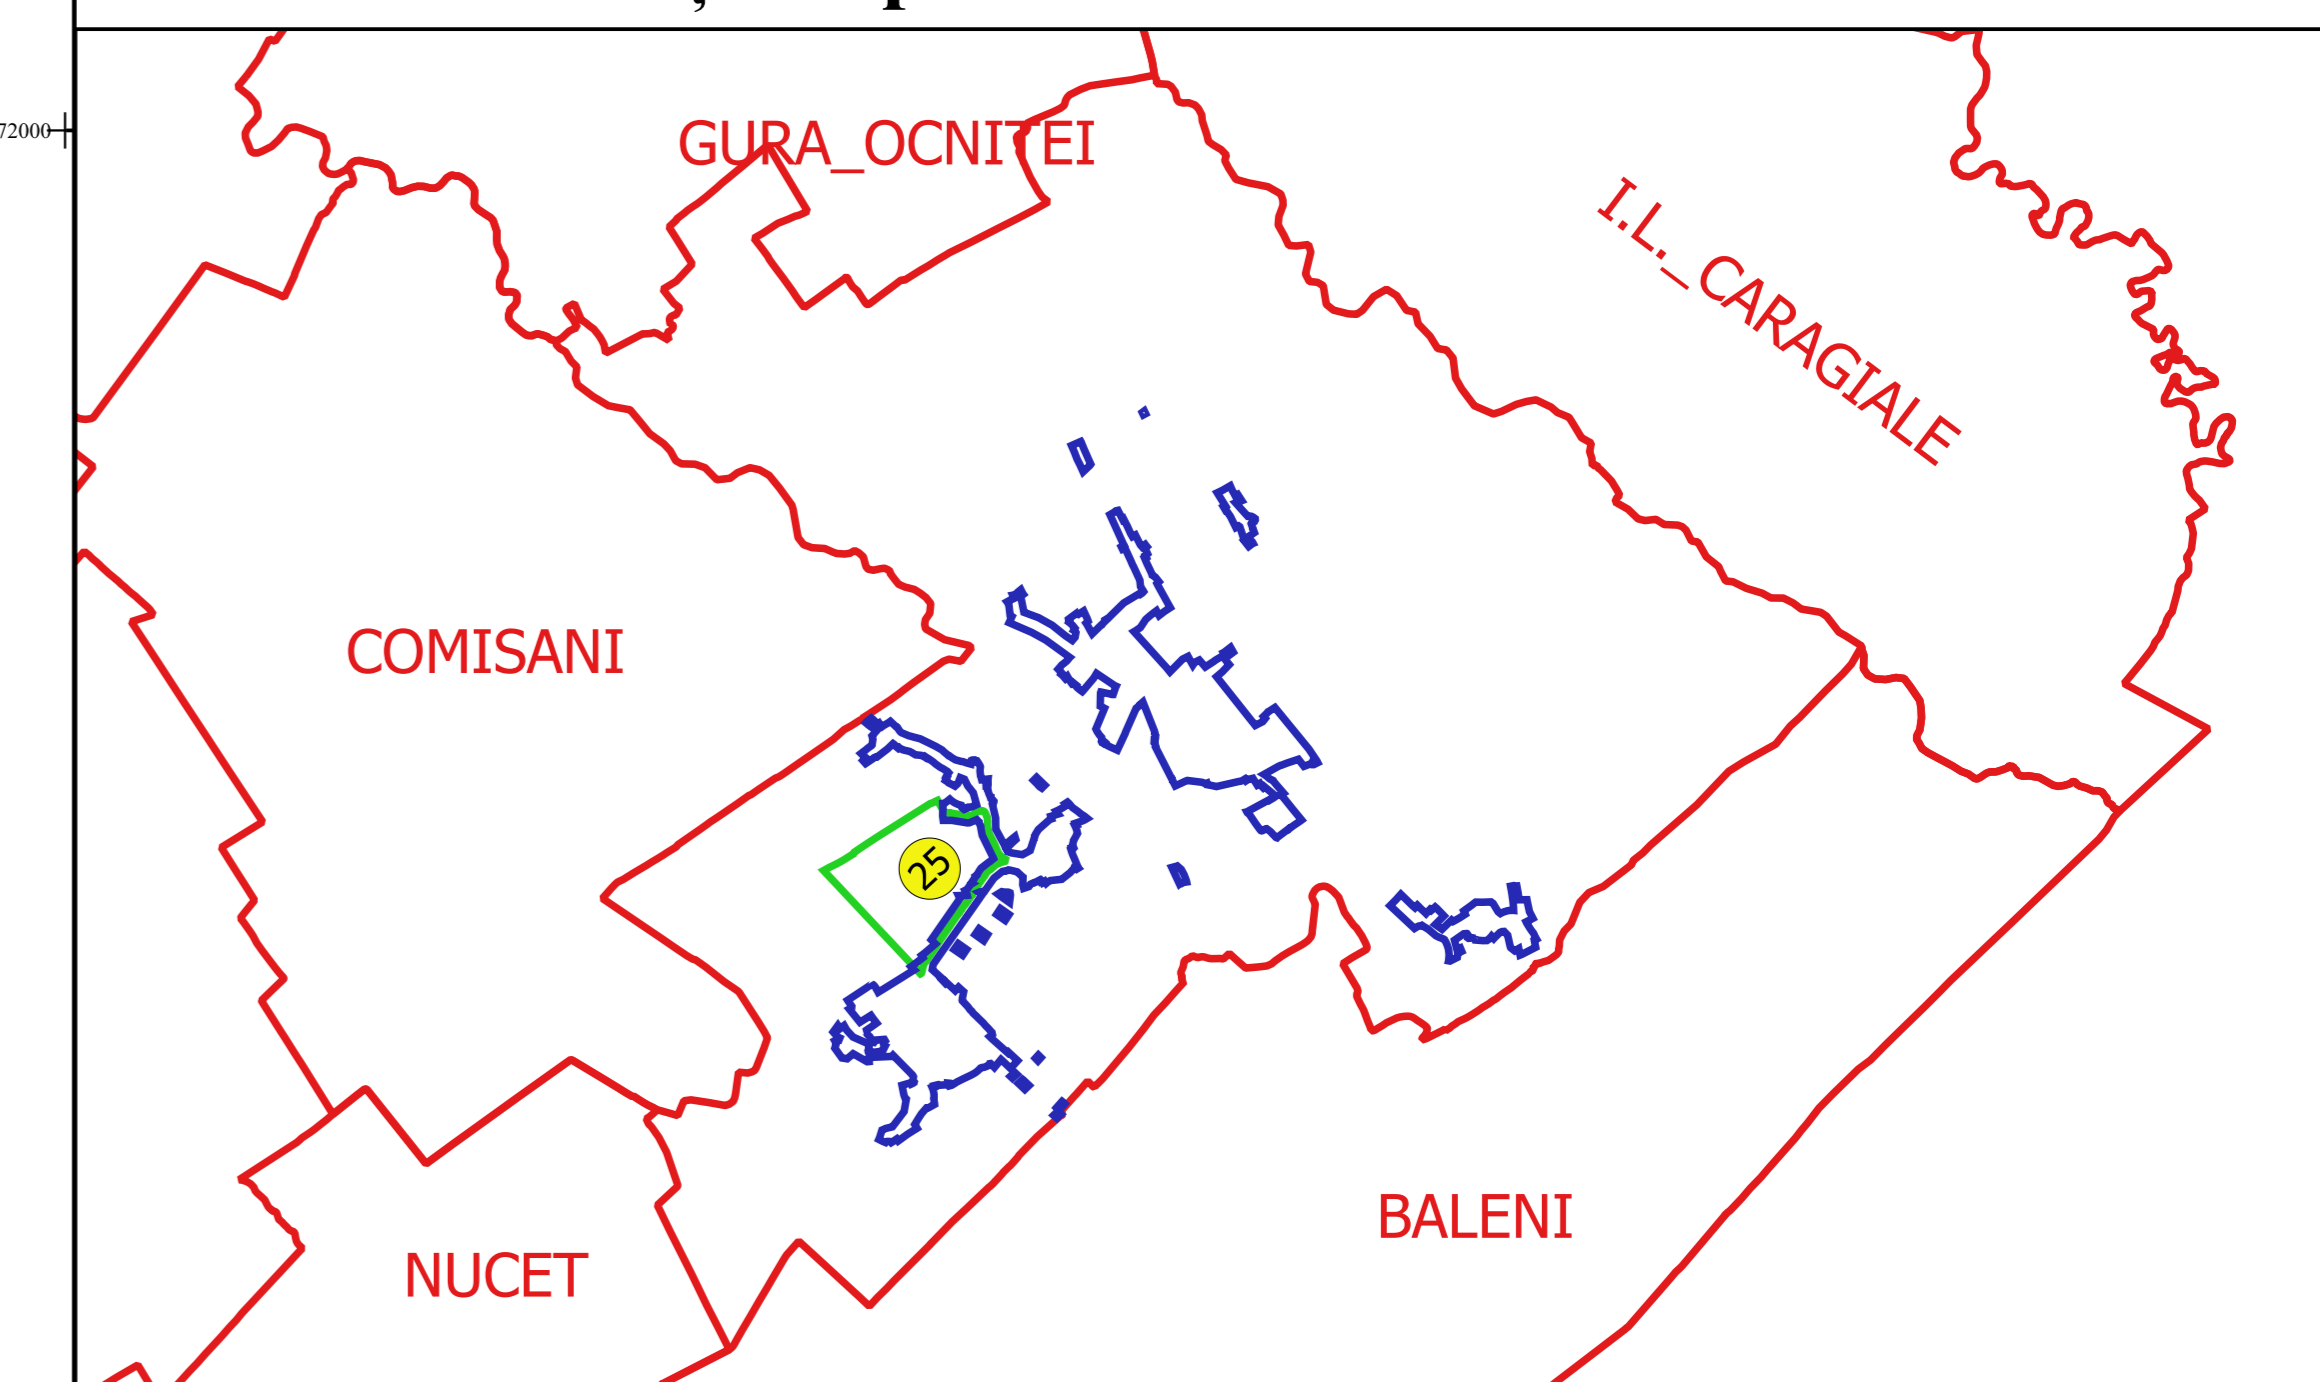

Proiectant
 Ing. SILVIU ALEXANDRU NEA
 Desenat

