

PLAN CADASTRAL
JUDEȚ DAMBOVITA, UAT BUCSANI
Sectorul Cadastral 29
Spre publicare
Scara 1:1000
Sistem de proiecție "STEREO '70"
- Plansa 6 -

Schița de racordare a planșelor


Plansa 1	Plansa 2	Plansa 3
Plansa 4	Plansa 5	Plansa 6



Legendă

- Limită sector
- Limită UAT
- Limită intravilan
- Limită imobil
- Limită construcții
- Limită tarla
- 29 Număr sector
- 5153 Număr imobil
- 5256-C1 Număr construcții
- 36 Număr tarla
- Toponimie

Schița dispunerii sectorului cadastral

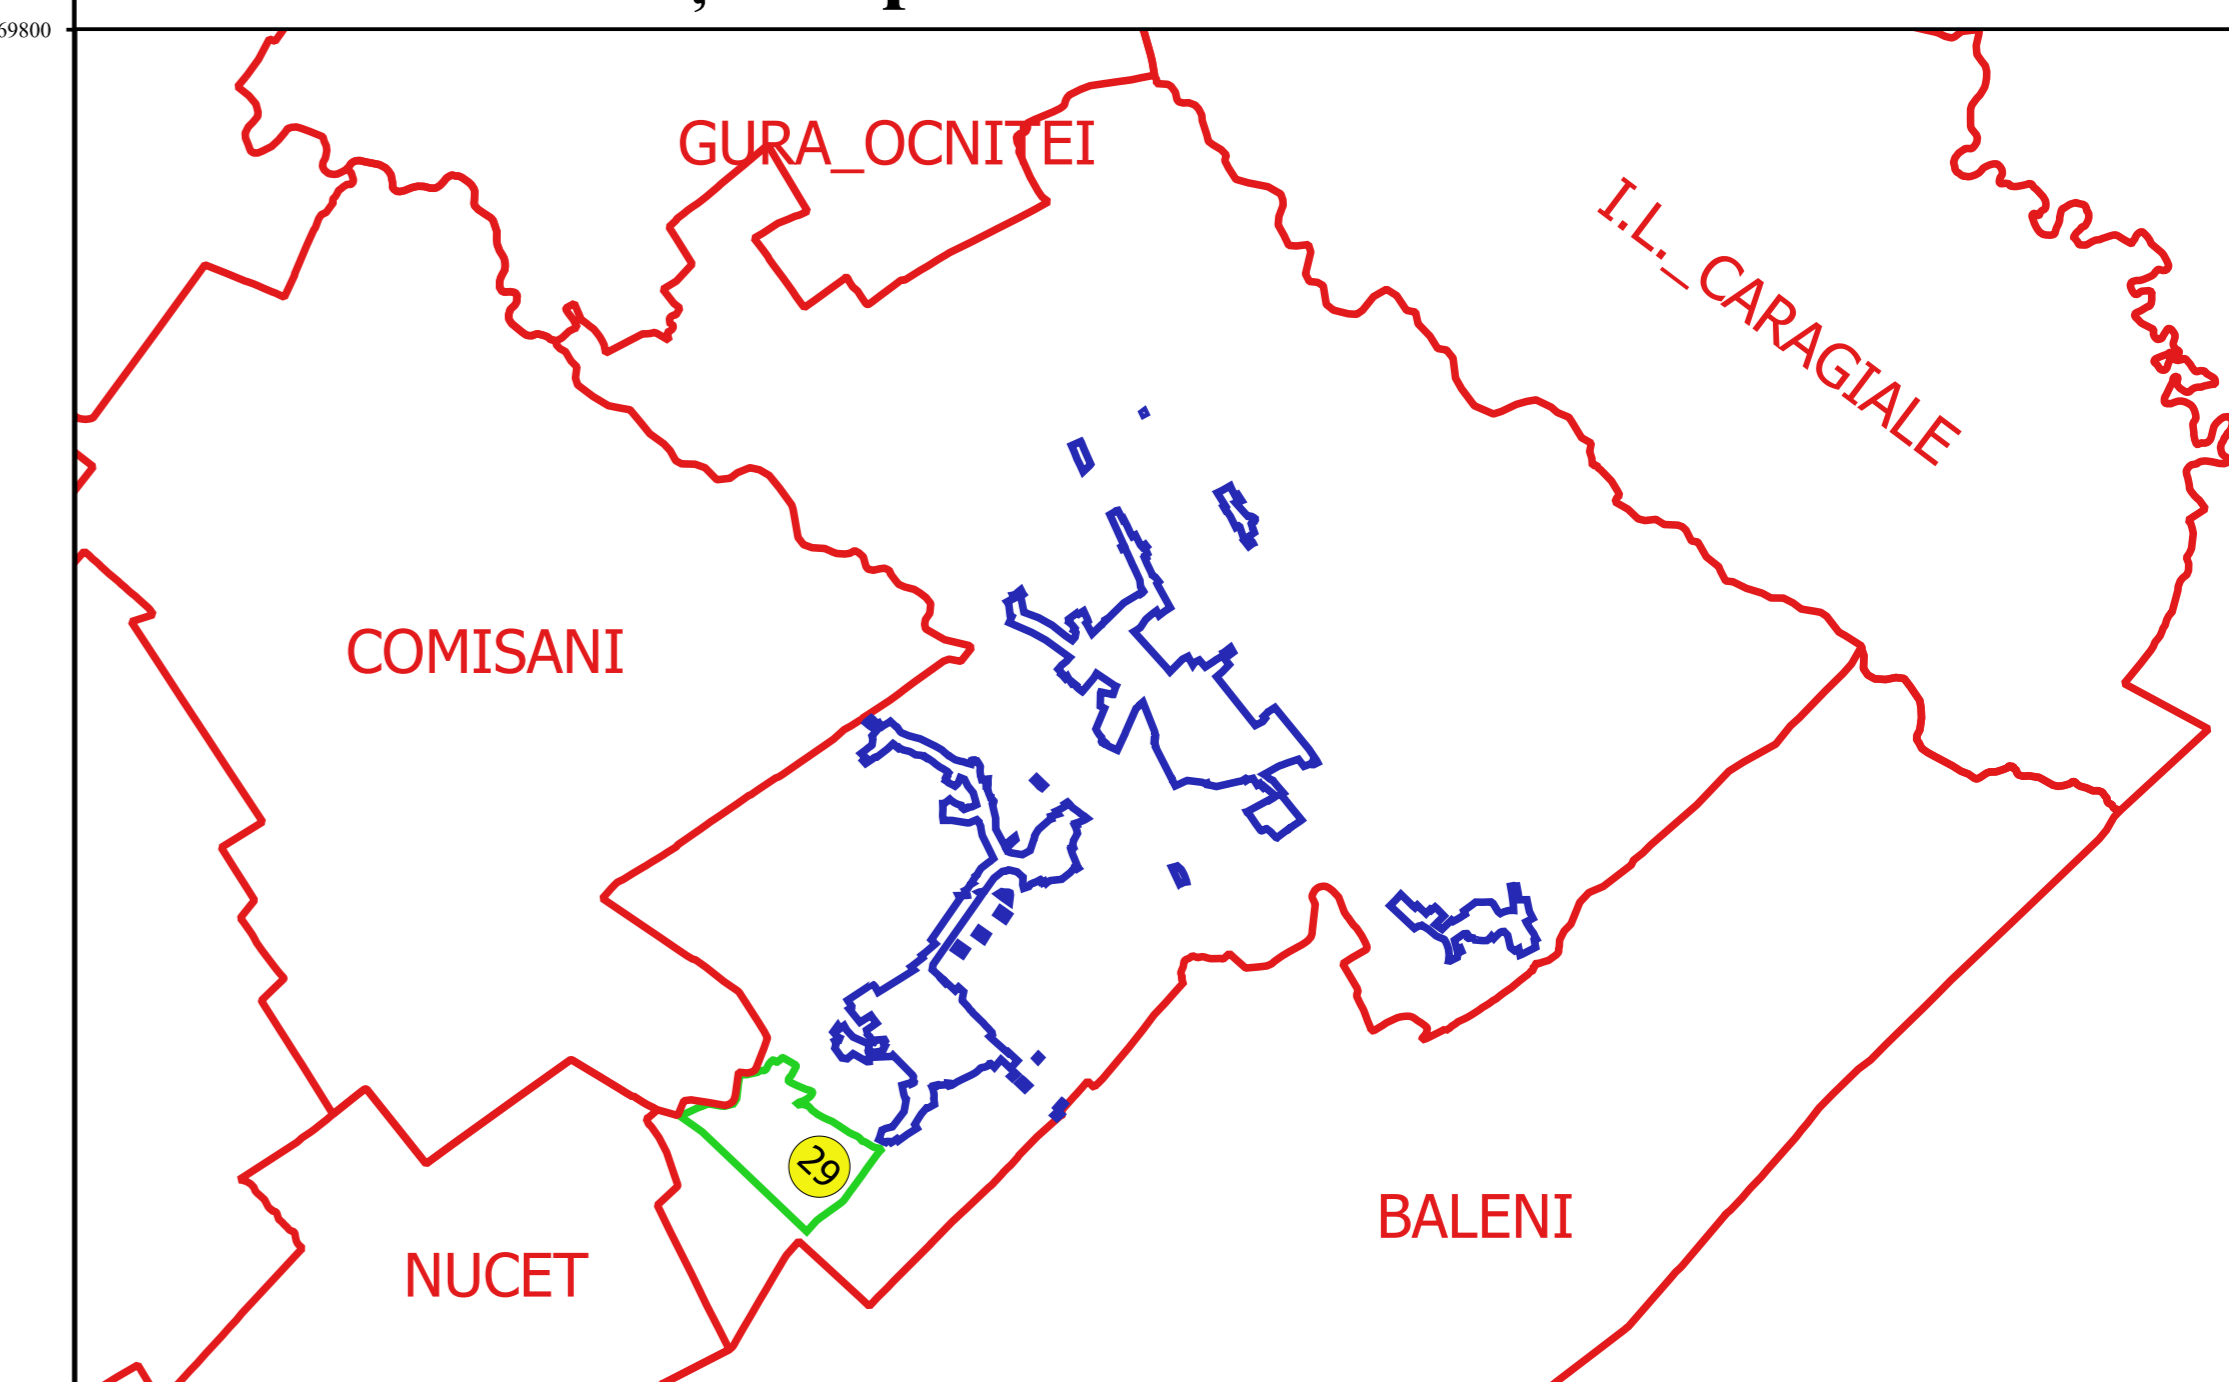

Proiectant
 Ing. SILVIU ALEXANDRU NEA
 Desenat

