


**PLAN CADASTRAL**  
**JUDEȚ DÂMBOVIȚA, UAT BUCȘANI**  
**Sectorul Cadastral 3**  
**Spre publicare**  
**Scara 1:2000**  
**Sistem de proiecție "STEREO '70"**  
**- Planșa 1 -**

**Schița de racordare a planșelor**

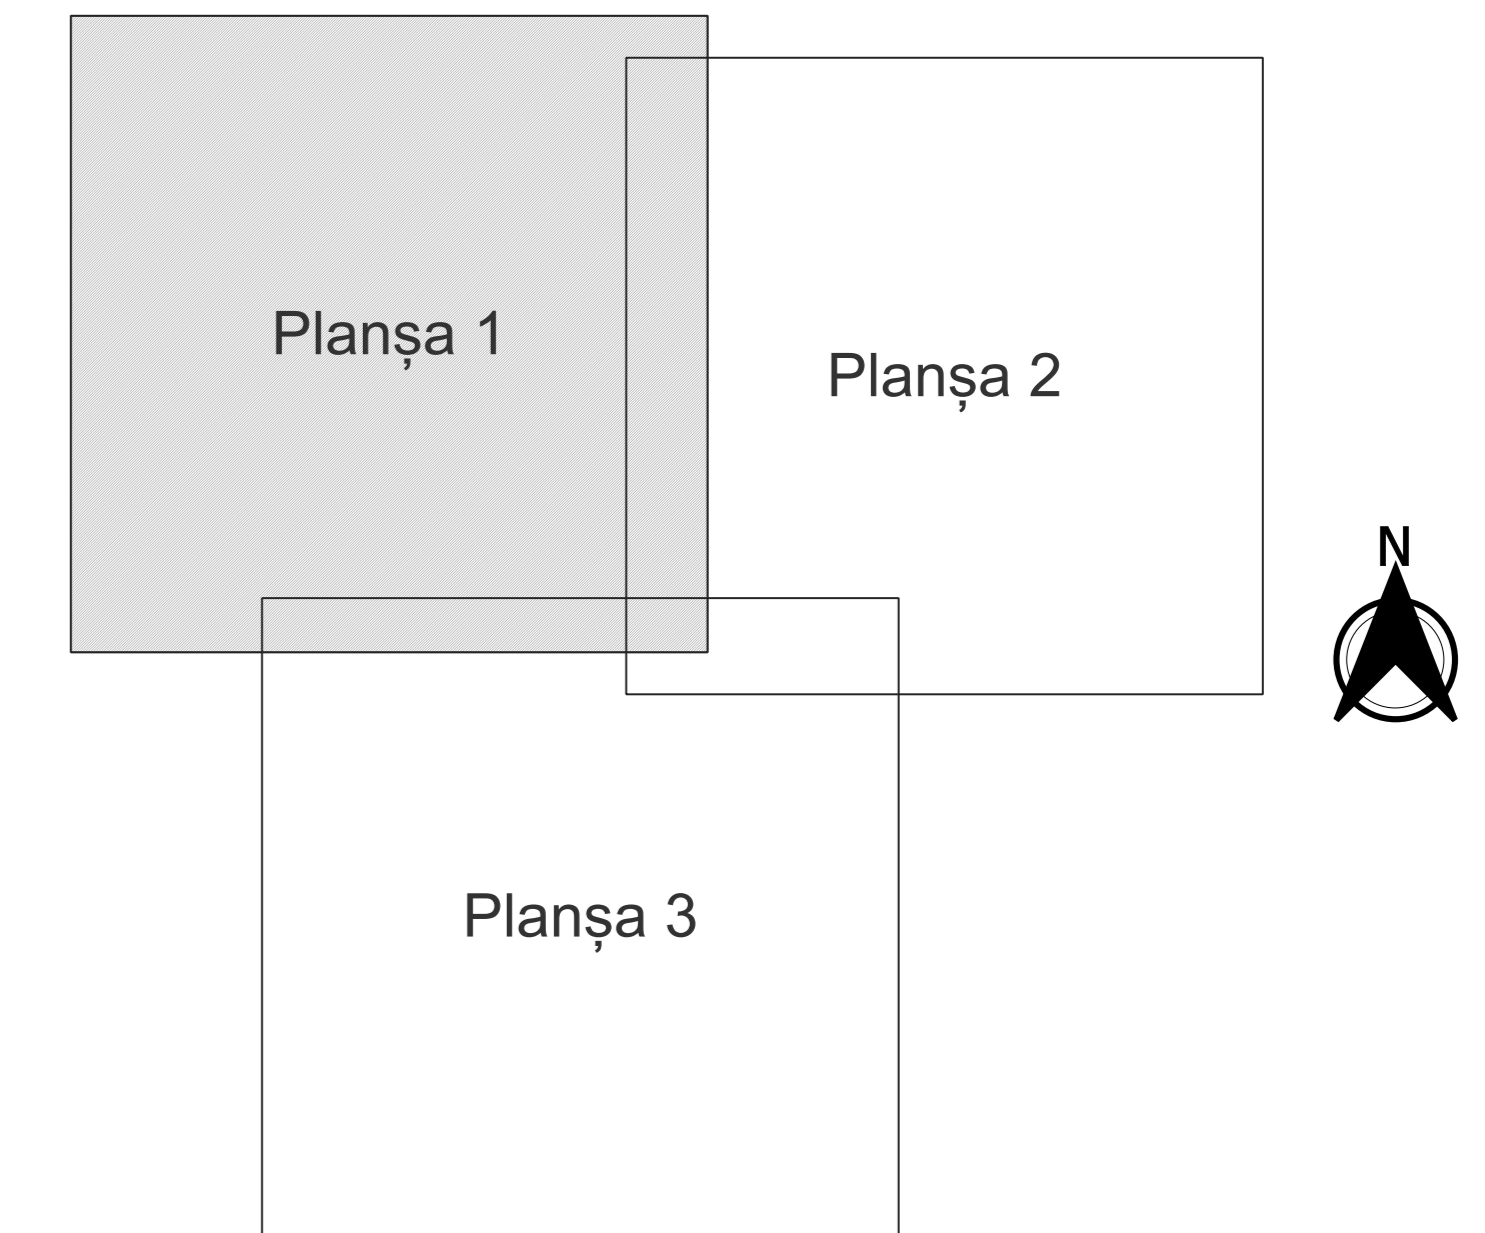

- Legendă**
- Limită sector
  - Limită UAT
  - Limită intravilan
  - Limită imobil
  - Limită construcții
  - Limită tarla
  - Număr sector
  - 3705 Număr imobil
  - 3526-C2 Număr construcții
  - 9 Număr tarla
  - HC 13 Toponimie

**Schița dispunerii sectorului cadastral**

