


PLAN CADASTRAL
JUDEȚ DÂMBOVIȚA, UAT BUCȘANI
Sectorul Cadastral 3
Spre publicare
Scara 1:2000
Sistem de proiecție "STEREO '70"
- Planșa 3 -

Schița de racordare a planșelor

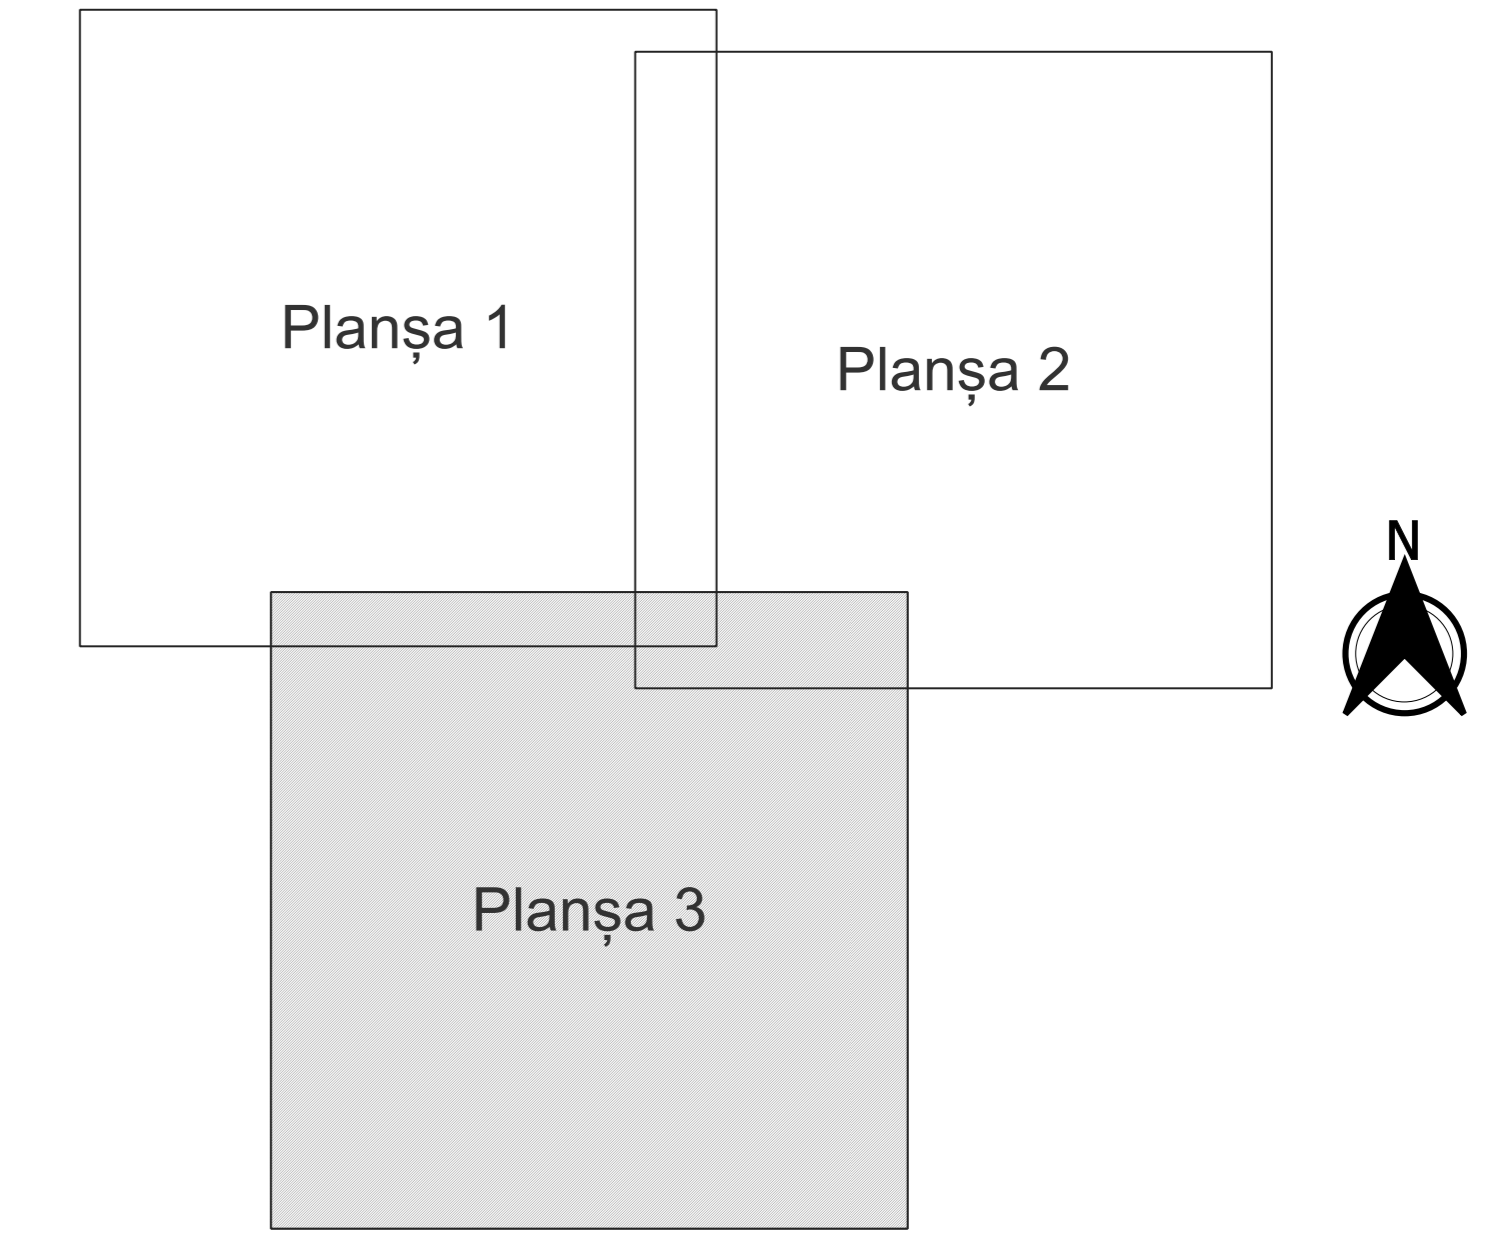

- Legendă**
- Limită sector
 - Limită UAT
 - Limită intravilan
 - Limită imobil
 - Limită construcții
 - Limită tarla
 - 3 Număr sector
 - 3705 Număr imobil
 - 3526-C2 Număr construcții
 - 9 Număr tarla
 - HC 13 Toponimie

Schița dispunerii sectorului cadastral

