

**PLAN CADASTRAL**  
**JUDEȚ DAMBOVITA, UAT BUCSANI**  
**Sectorul Cadastral 30**  
**Spre publicare**  
**Scara 1:1000**  
**Sistem de proiecție "STEREO '70"**  
**- Plansa 2 -**

**Schița de racordare a planșelor**


Plansa 1	Plansa 2
Plansa 3	Plansa 4
Plansa 5	Plansa 6



**Legendă**

- Limită sector
- Limită UAT
- Limită intravilan
- Limită imobil
- Limită construcții
- Limită tarla
- 30 Număr sector
- 133 Numar\_administrativ
- 5450 Număr imobil
- 5286-C1 Număr construcții
- 40 Număr tarla
- DJ 711B Toponimie

**Schița dispunerii sectorului cadastral**

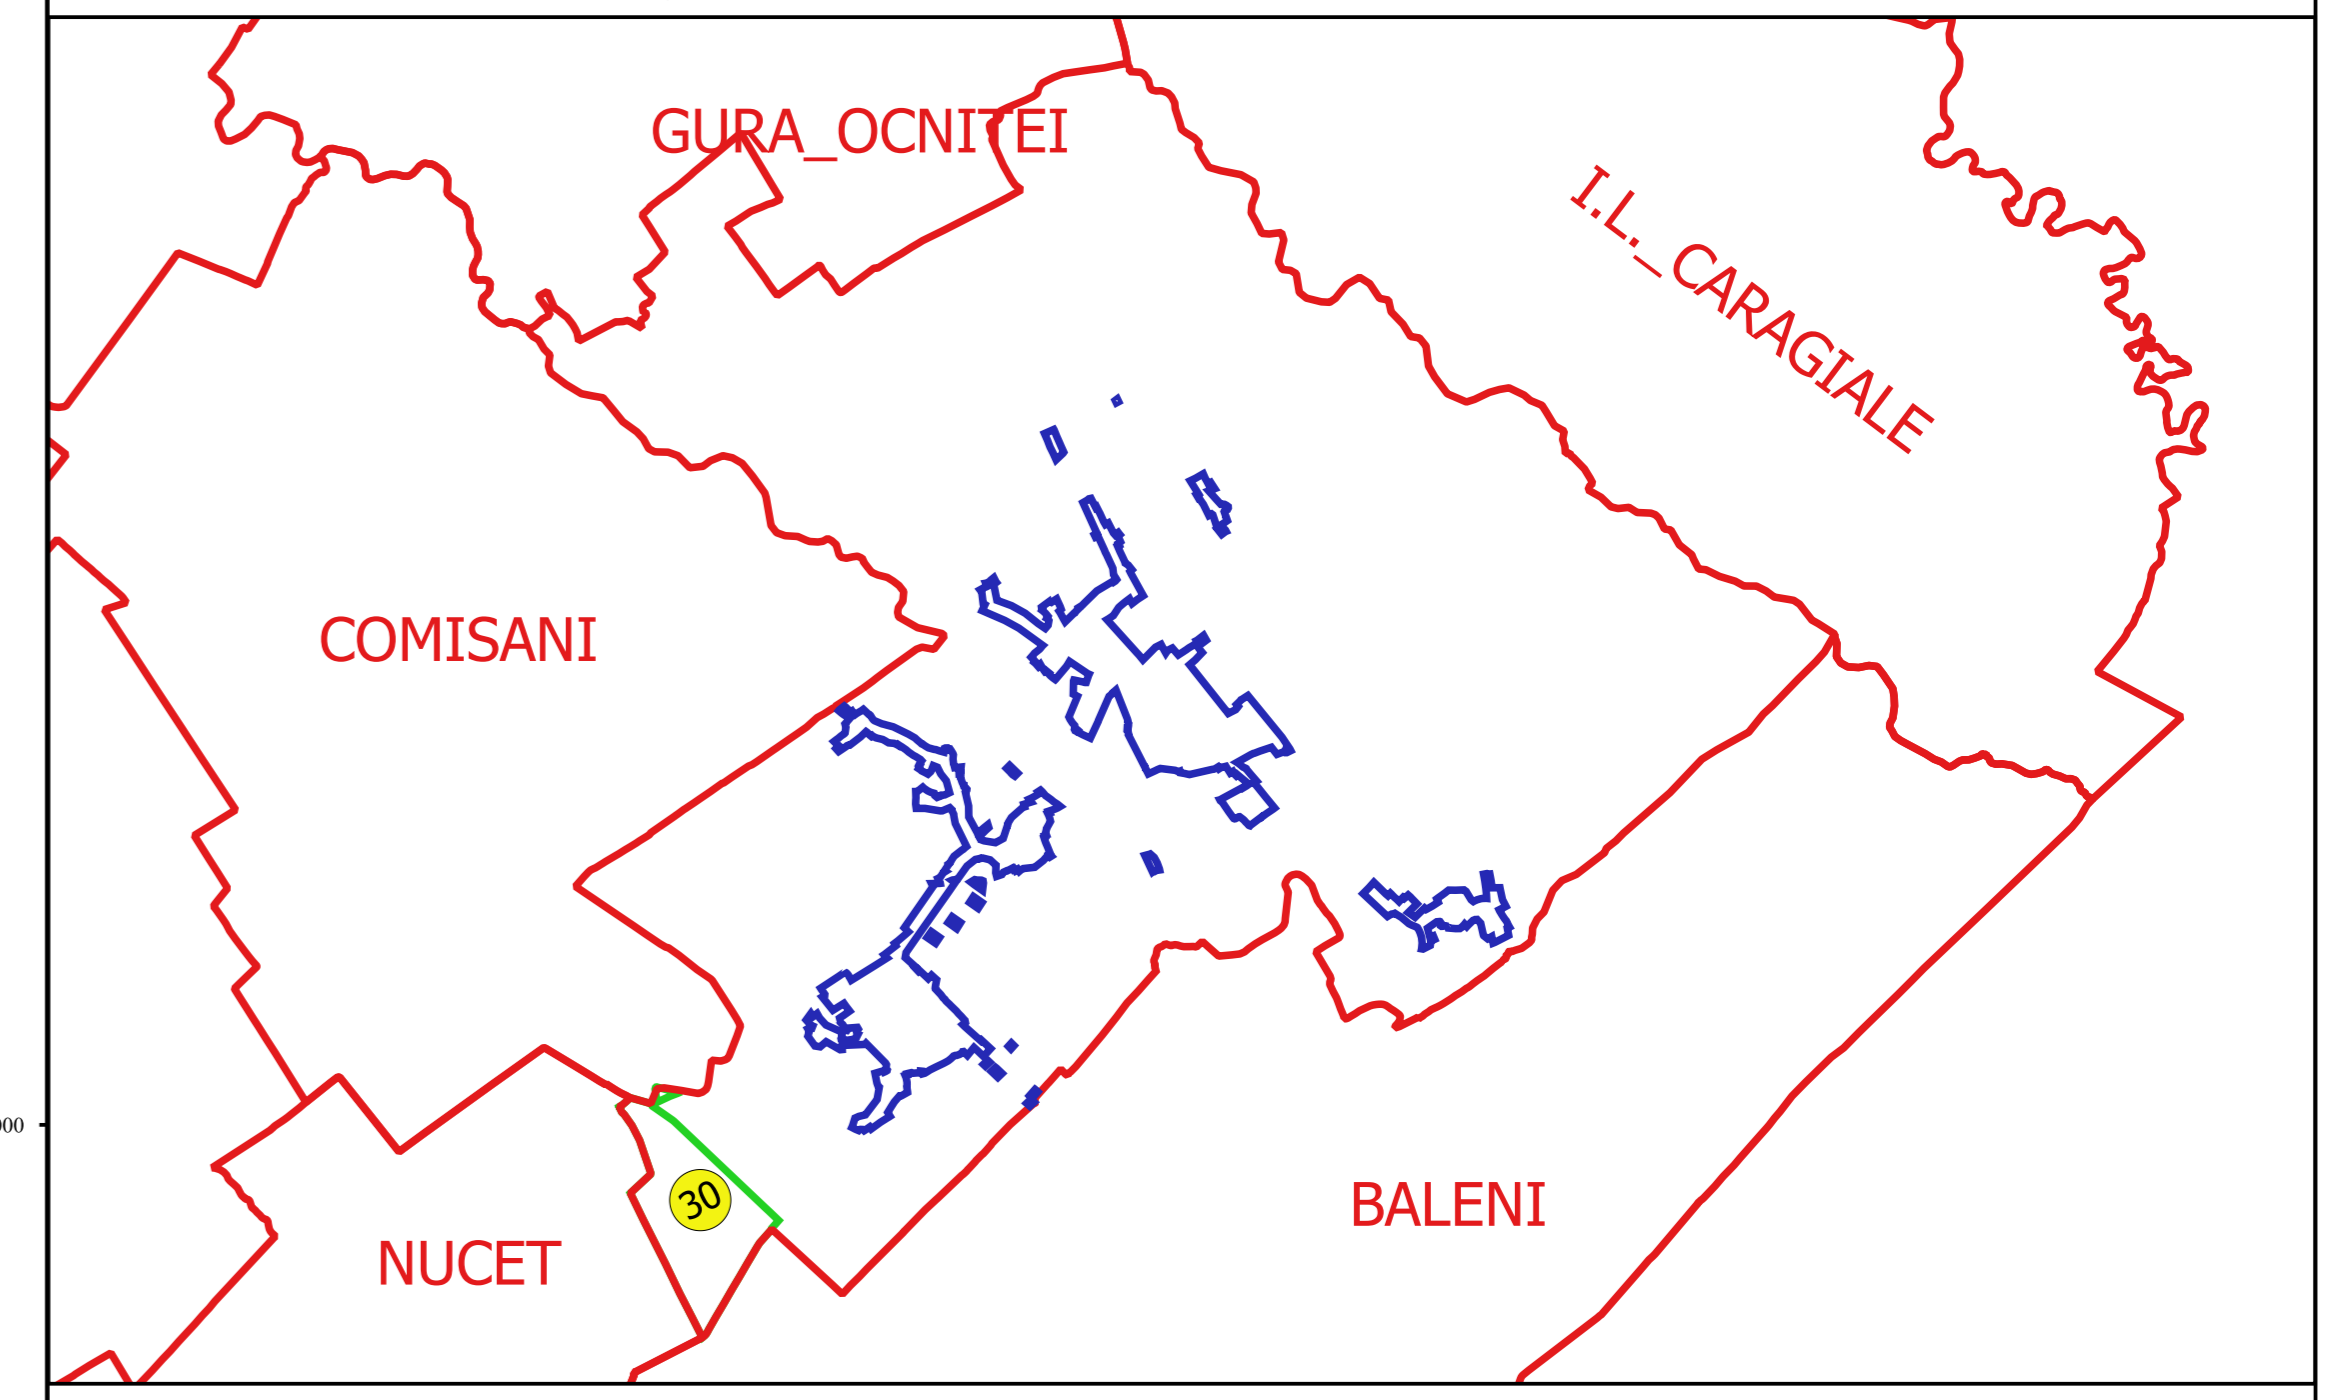

Proiectant  
 Ing. SILVIU ALEXANDRU NEA  
 Date: