



**PLAN CADASTRAL**  
**JUDEȚ DÂMBOVIȚA, UAT BUCȘANI**  
**Sectorul Cadastral 4**  
**Spre publicare**  
**Scara 1:2000**  
**Sistem de proiecție "STEREO '70"**  
**- Planșa 3 -**

**Schița de racordare a planșelor**

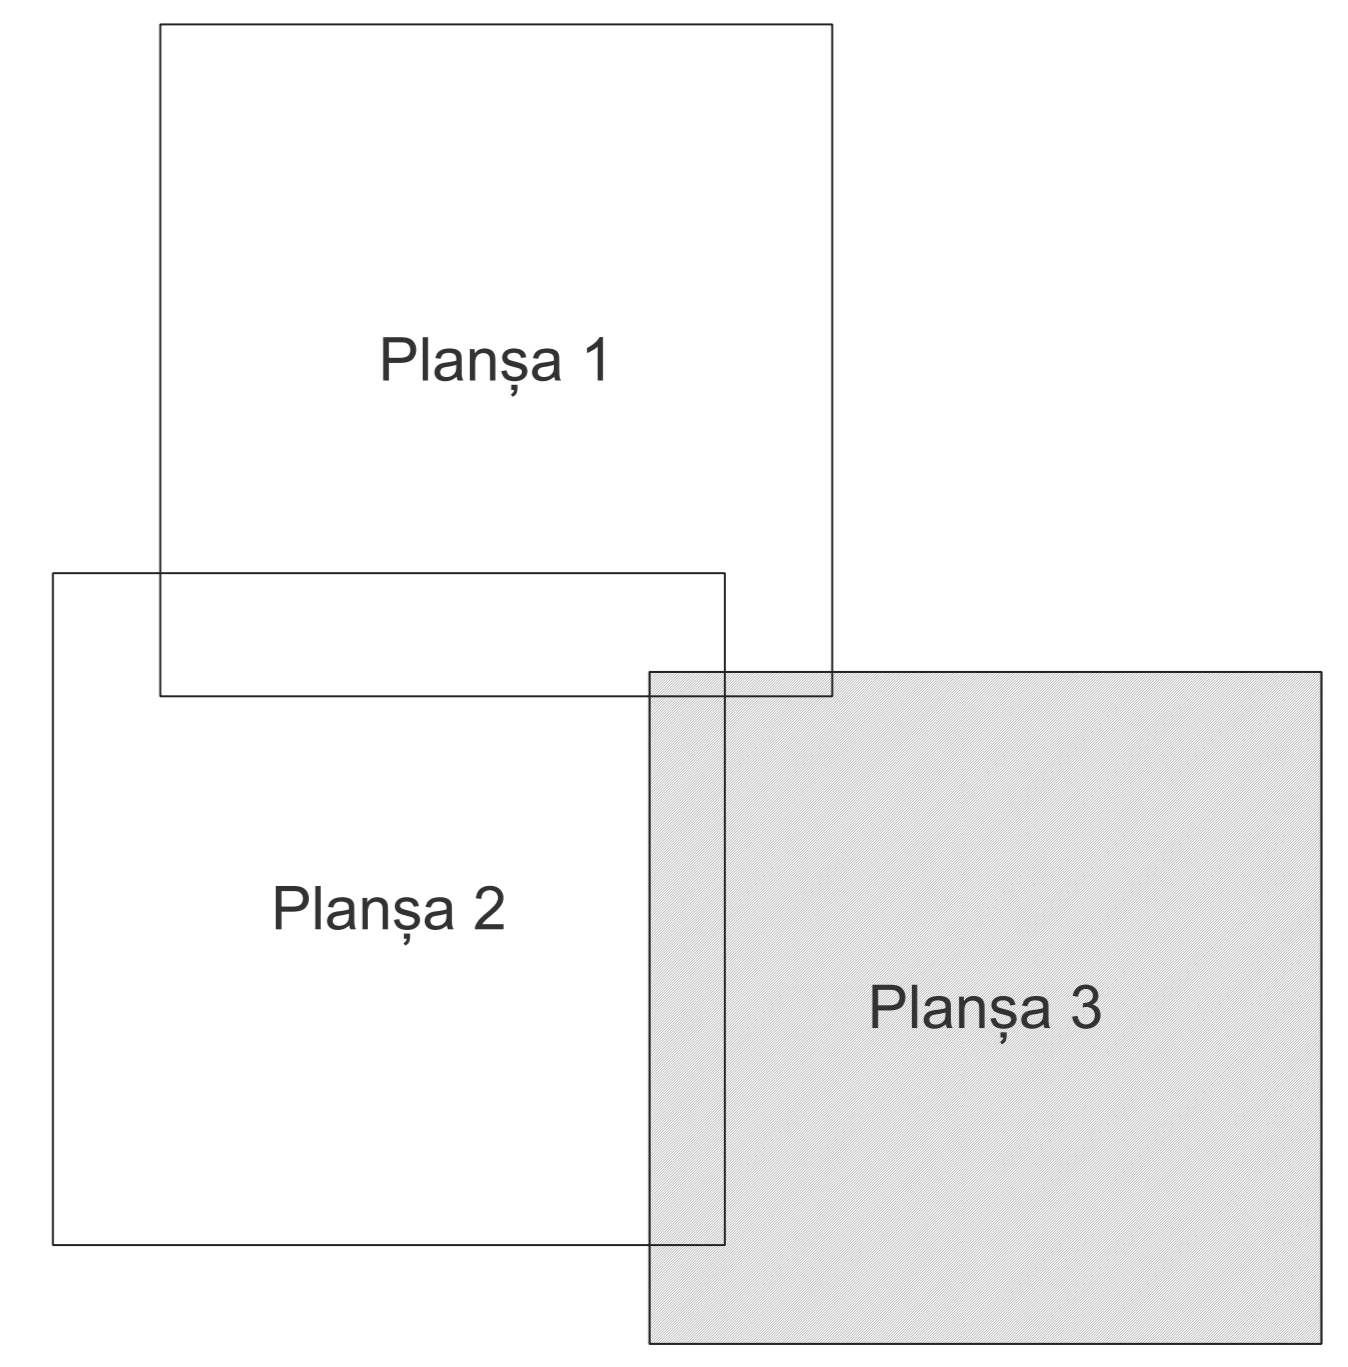

- Legendă**
- Limită sector
  - Limită UAT
  - Limită intravilan
  - Limită imobil
  - Limită construcții
  - Limită tarla
  - 4 Număr sector
  - 4132 Număr imobil
  - 3931-C2 Număr construcții
  - 11 Număr tarla
  - DE 124 Toponimie

**Schița dispunerii sectorului cadastral**

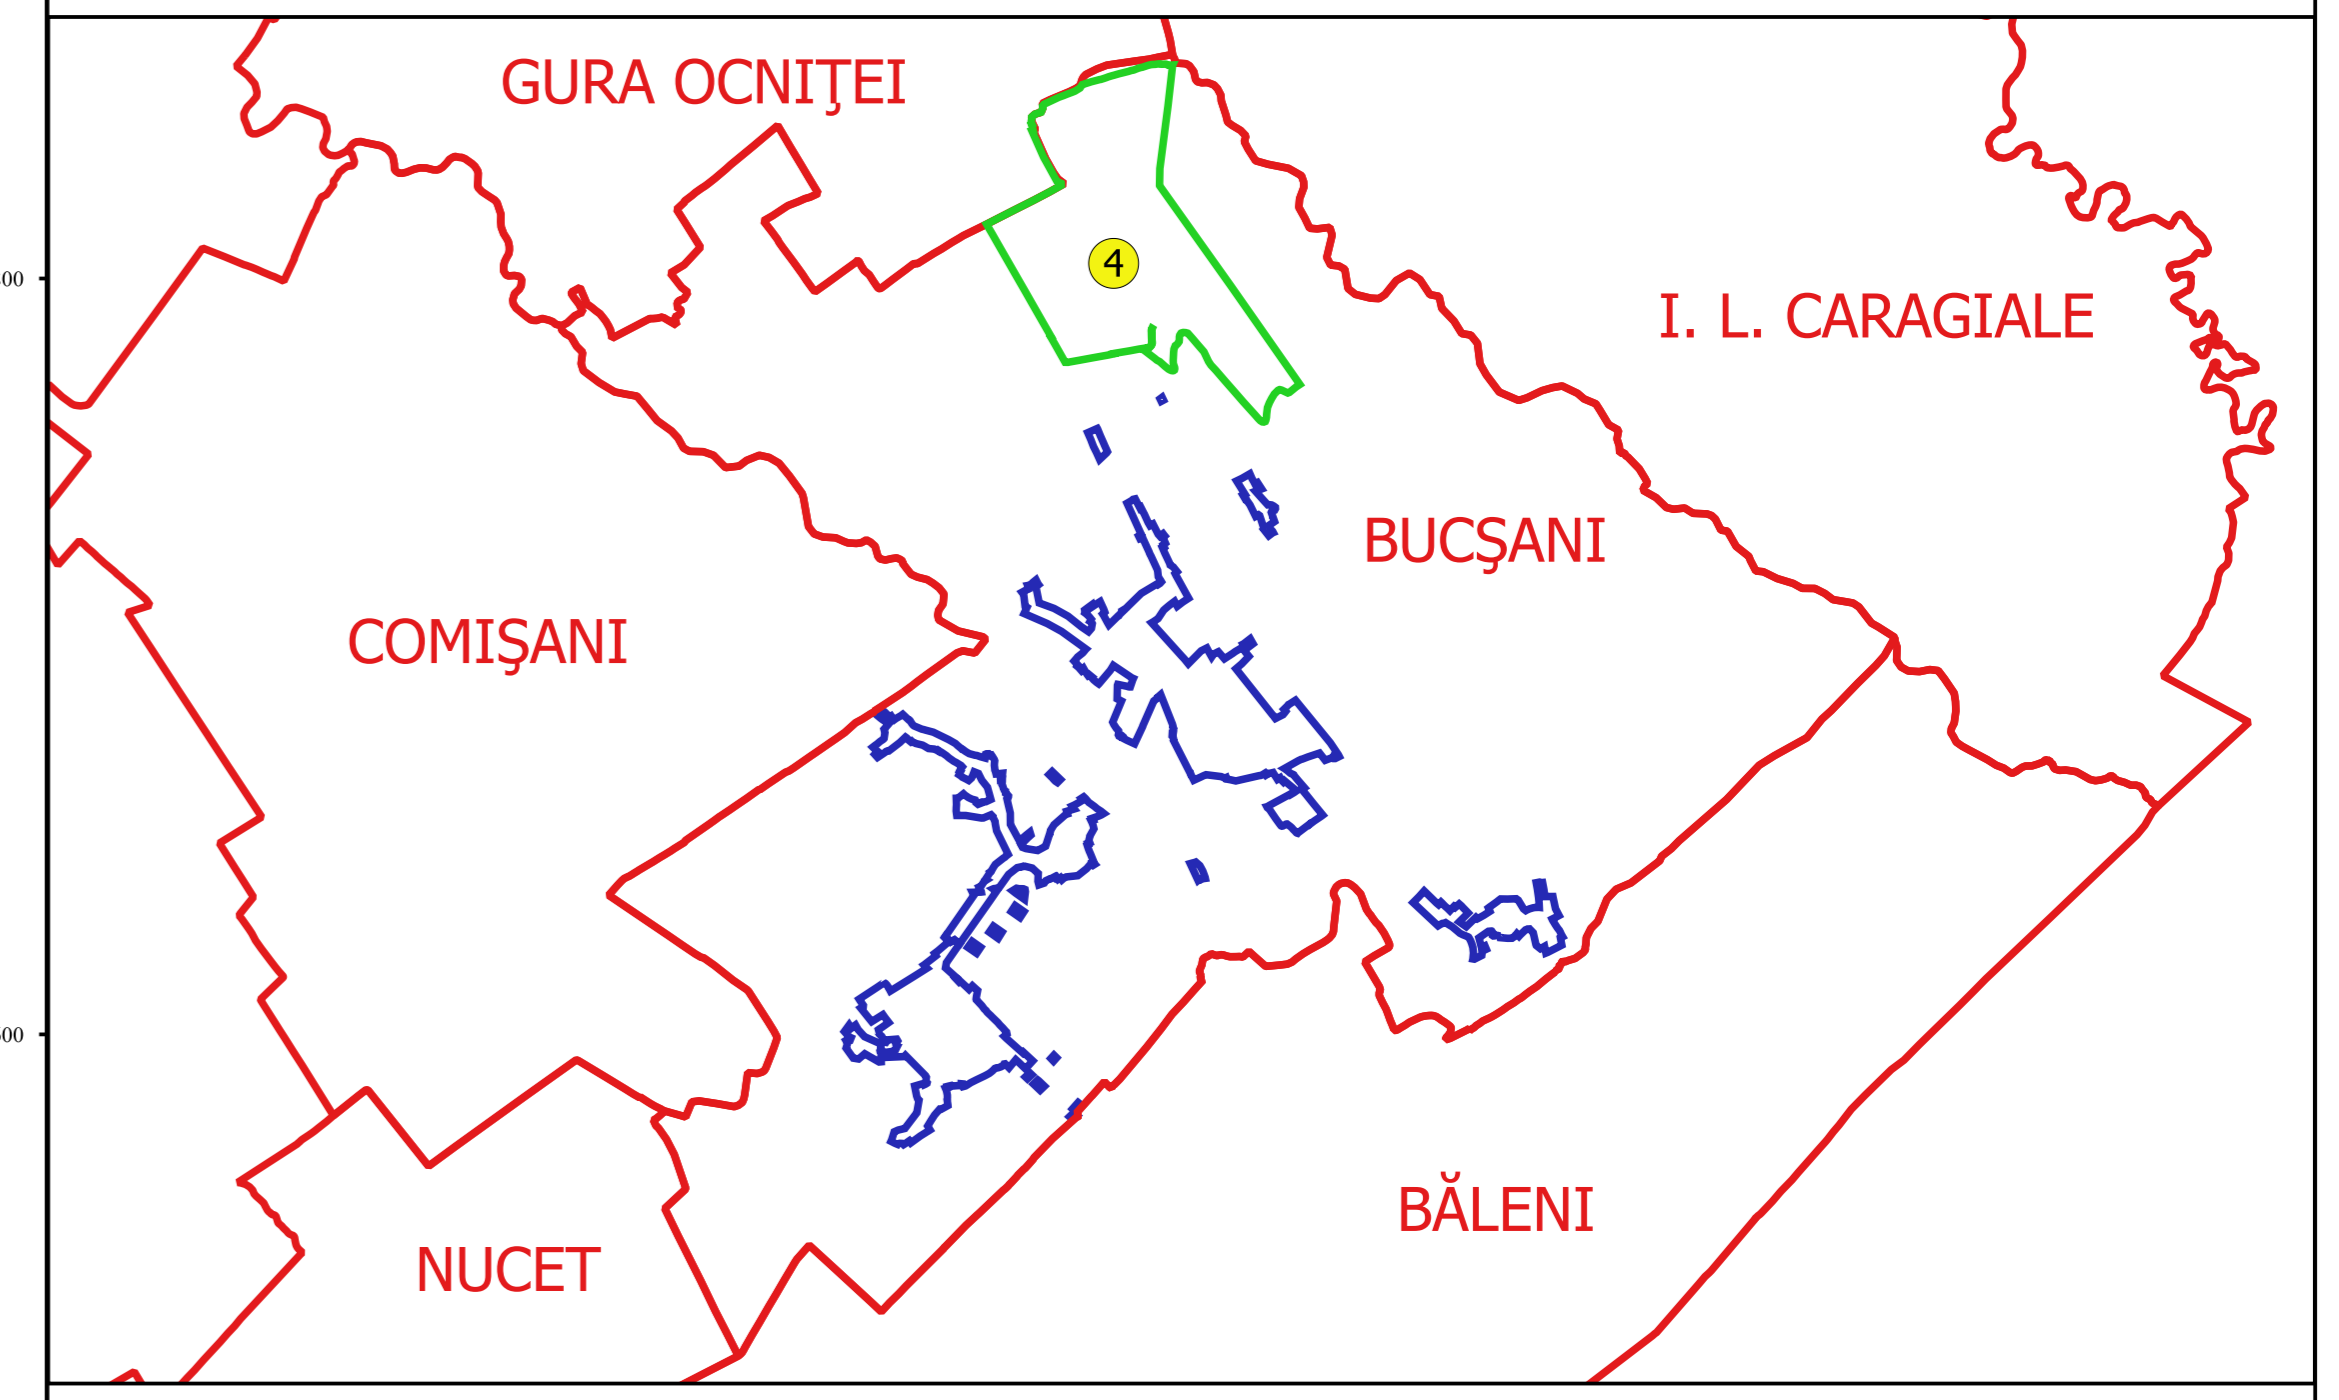

Proiectant  
 Ing. VESSELIN ALEXANDRU  
 Desen