

PLAN CADASTRAL
JUDEȚ DÂMBOVIȚA, UAT BUCȘANI
Sectorul Cadastral 5
Spre publicare
Scara 1:2000
Sistem de proiecție "STEREO '70"
- Planșa 2 -


Schița de racordare a planșelor



Legendă

- Limită sector
- Limită UAT
- Limită intravilan
- Limită imobil
- Limită tarla
- 5 Număr sector
- 4157 Număr imobil
- 12 Număr tarla
- PD 165 Toponimie

Schița dispunerii sectorului cadastral

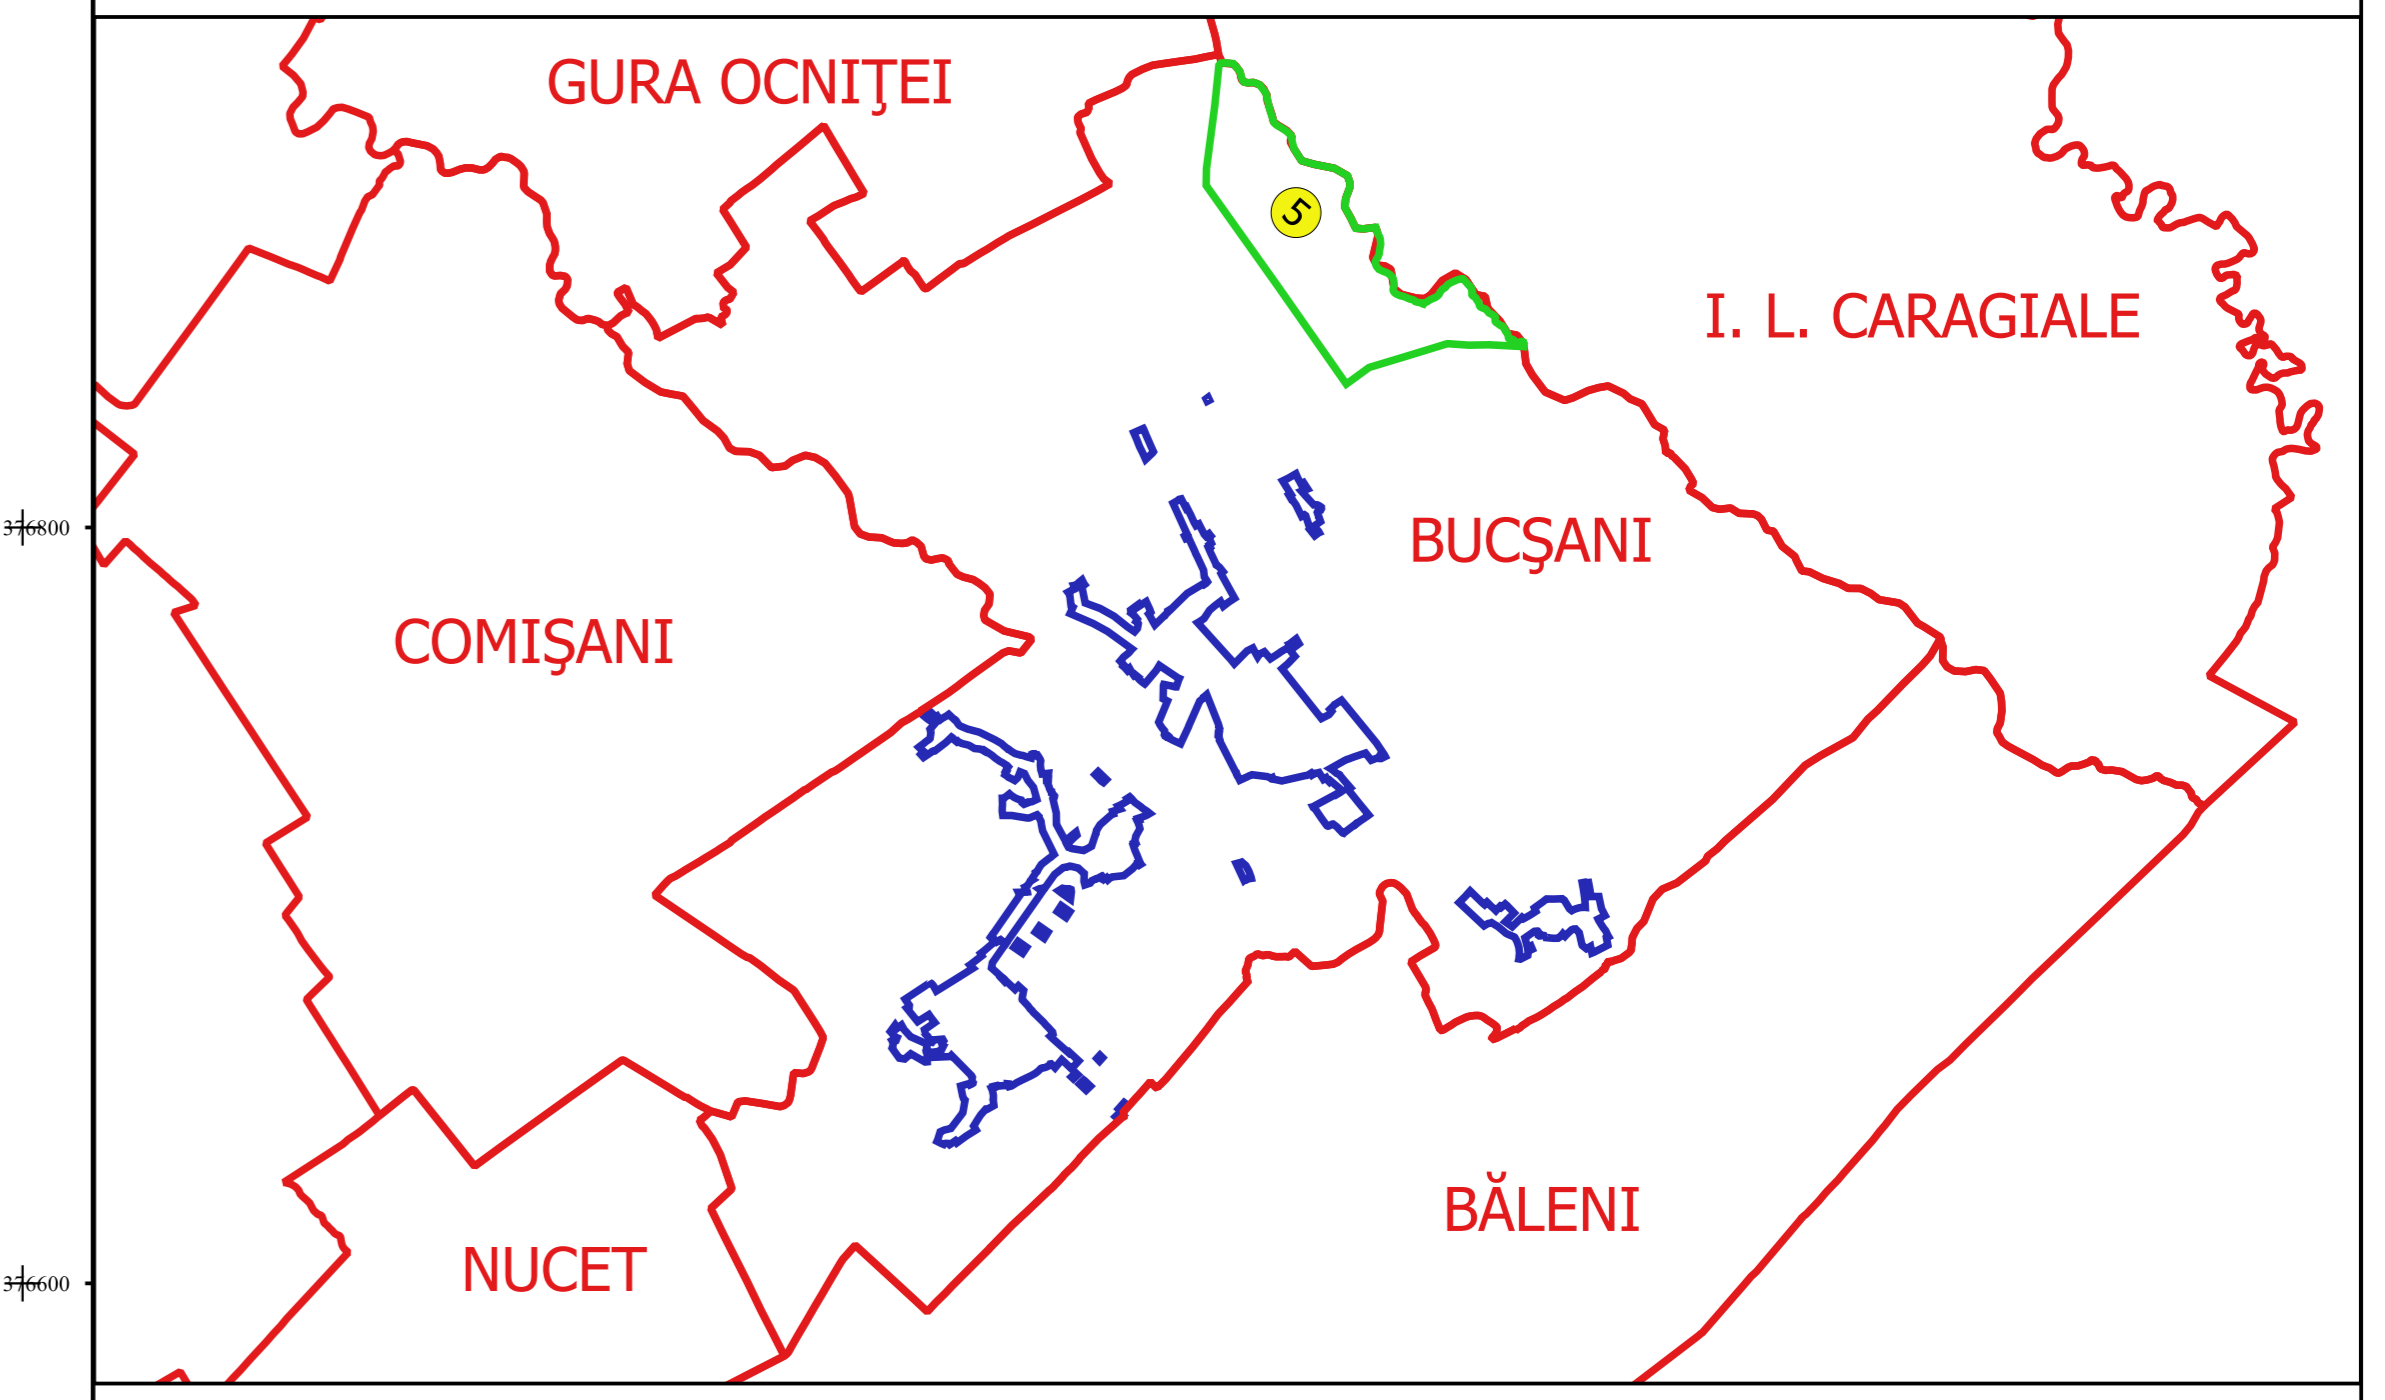

Proiectant
 Ing. VELEA ȘTEFAN ALEXANDRU