



PLAN CADASTRAL
JUDEȚ DÂMBOVIȚA, UAT BUCȘANI
Sectorul Cadastral 6
Spre publicare
Scara 1:2000
Sistem de proiecție "STEREO '70"
- Planșa 2 -

Schița de racordare a planșelor

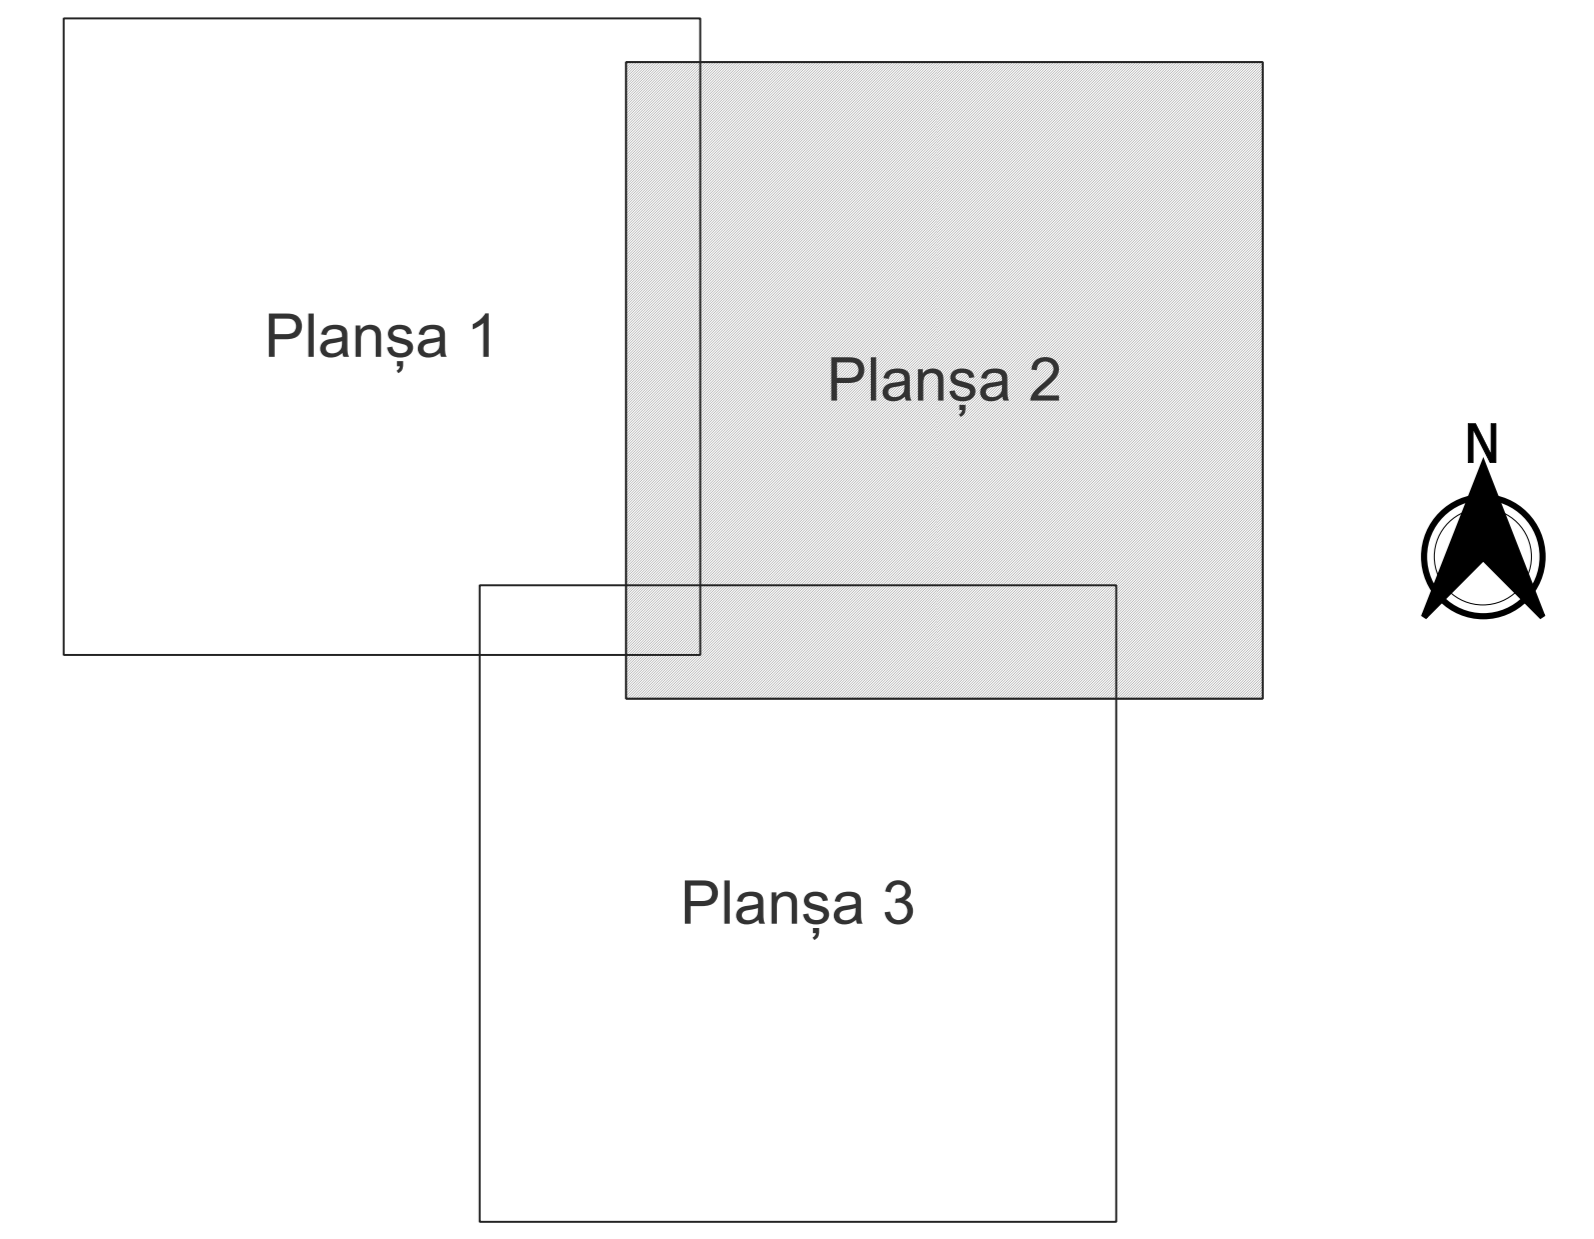

- Legendă**
- Limită sector
 - Limită UAT
 - Limită intravilan
 - Limită imobil
 - ⑥ Număr sector
 - 4158 Număr imobil
 - PD 165 Toponimie

Schița dispunerii sectorului cadastral

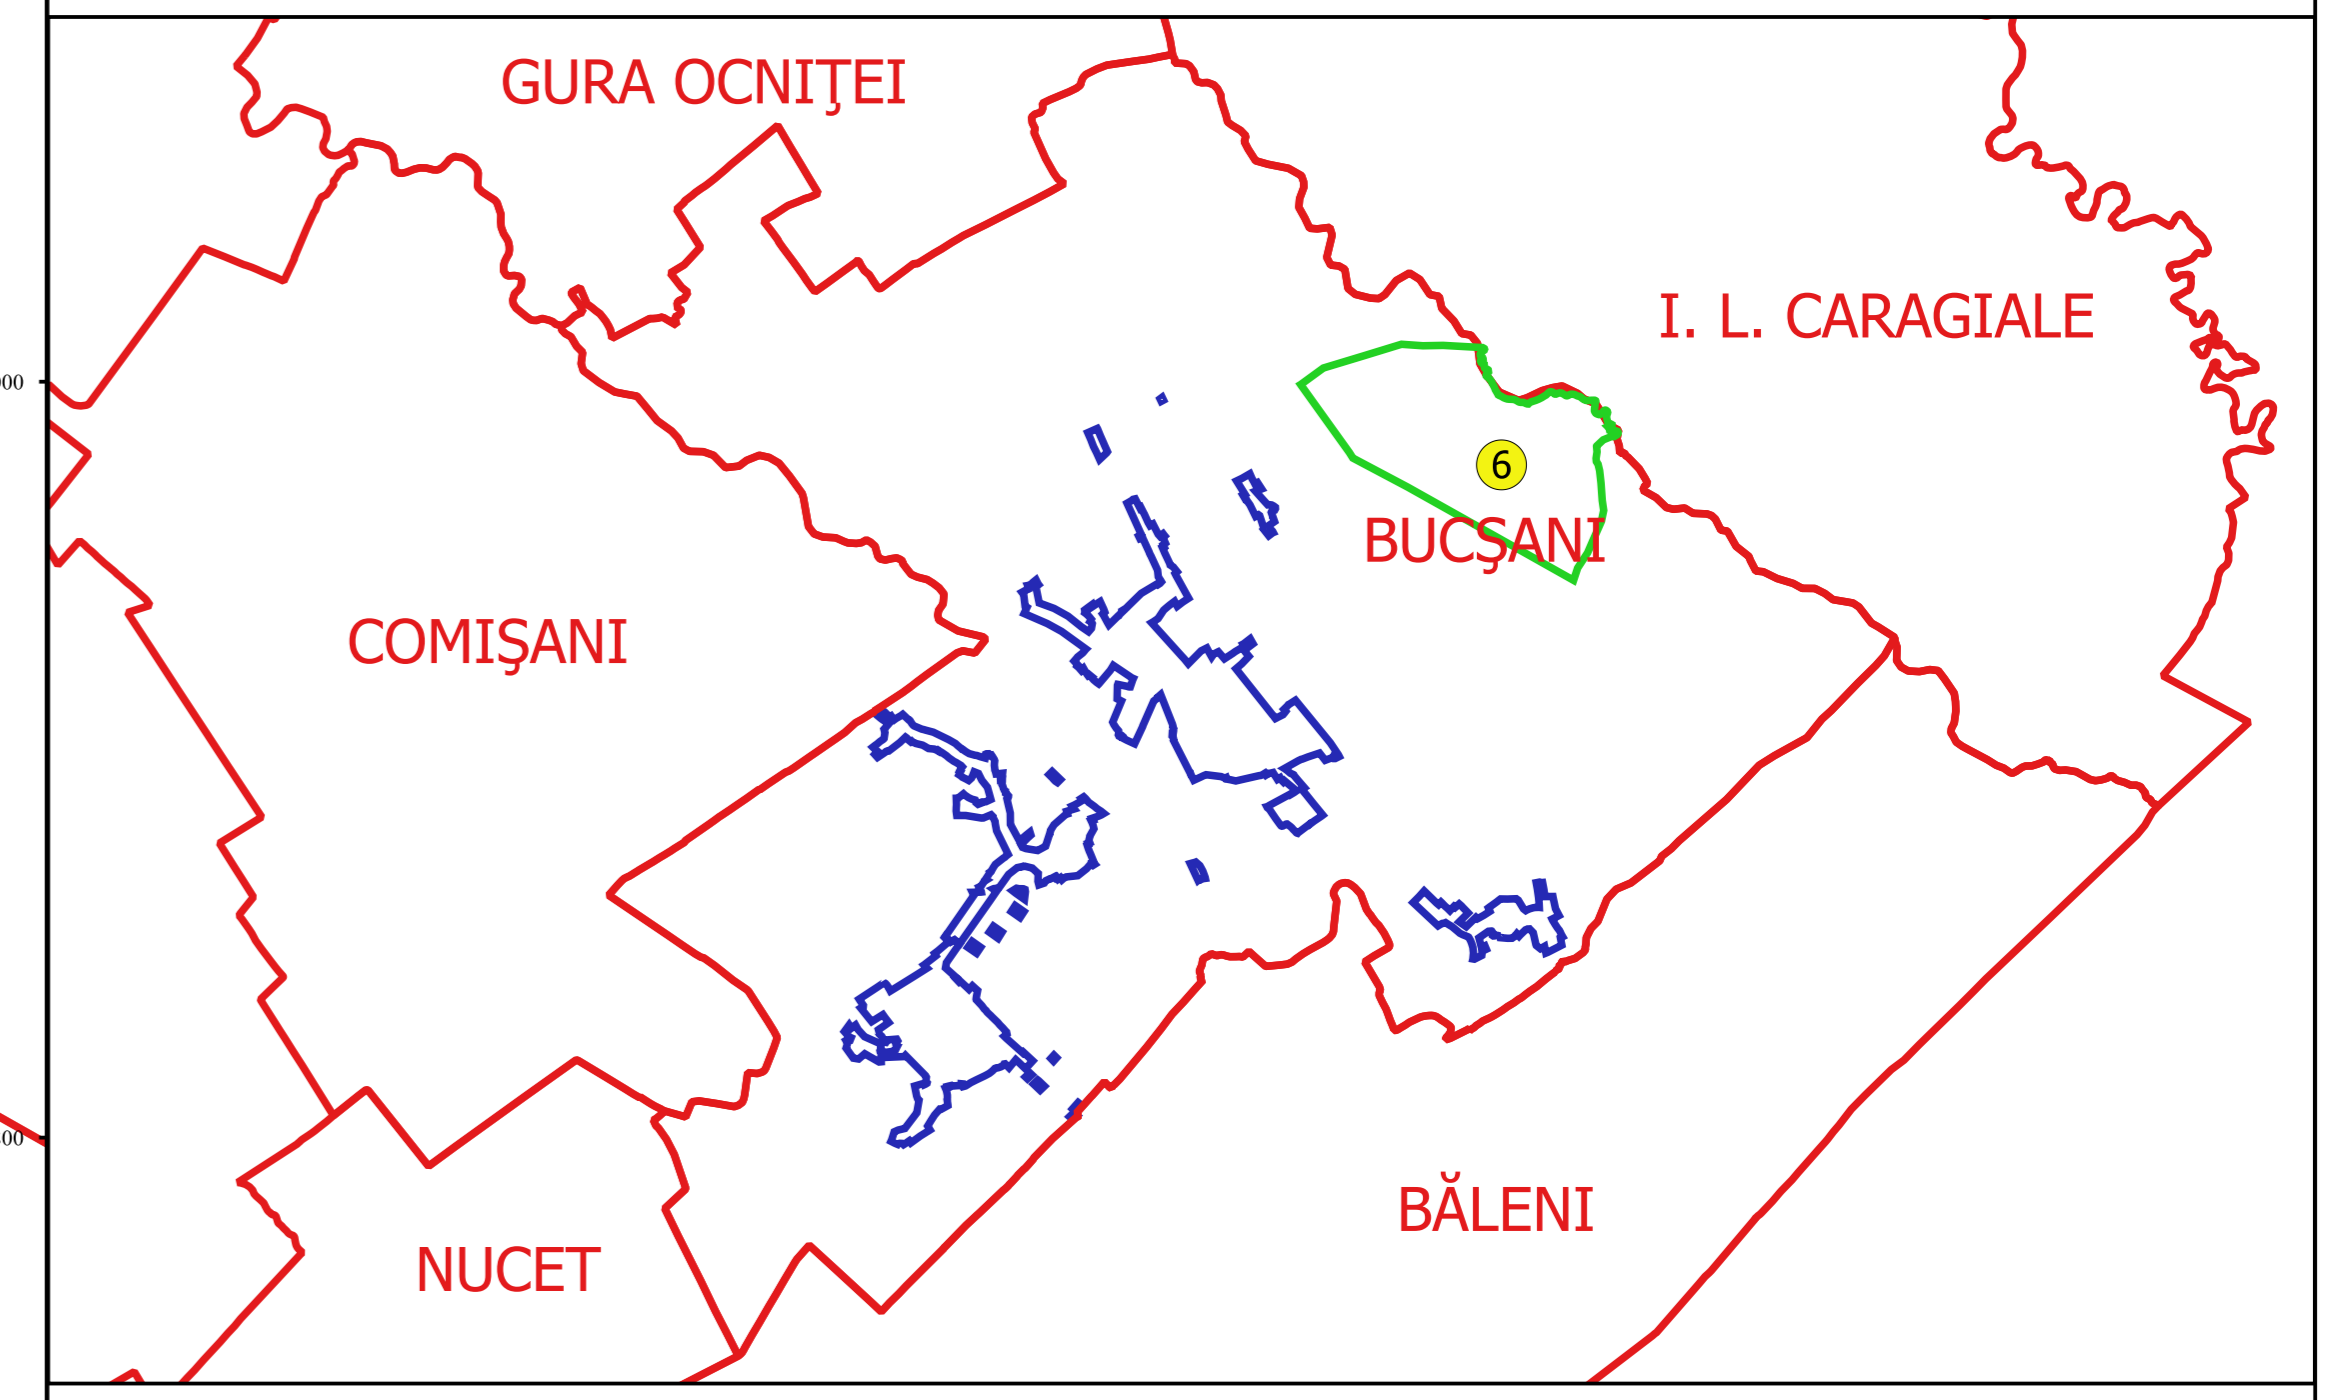

Proiectant
 Ing. GEORGHE CĂSTIUBĂ ȘEL
 Ing. VELEA ȘTEFĂ ALEXANDRU
 Desenat