

727800

727900

728000

728100

PLAN CADASTRAL

UAT: Băneasa, Județul: GALAȚI, Sector cadastral 41
 Scara 1:1000
 Sistem de proiectie: stereografic 1970
 Spre Publicare

498300

498300

498200

498200

498100

498100

498000

498000

497900



497900

727800


727900

728000

728100

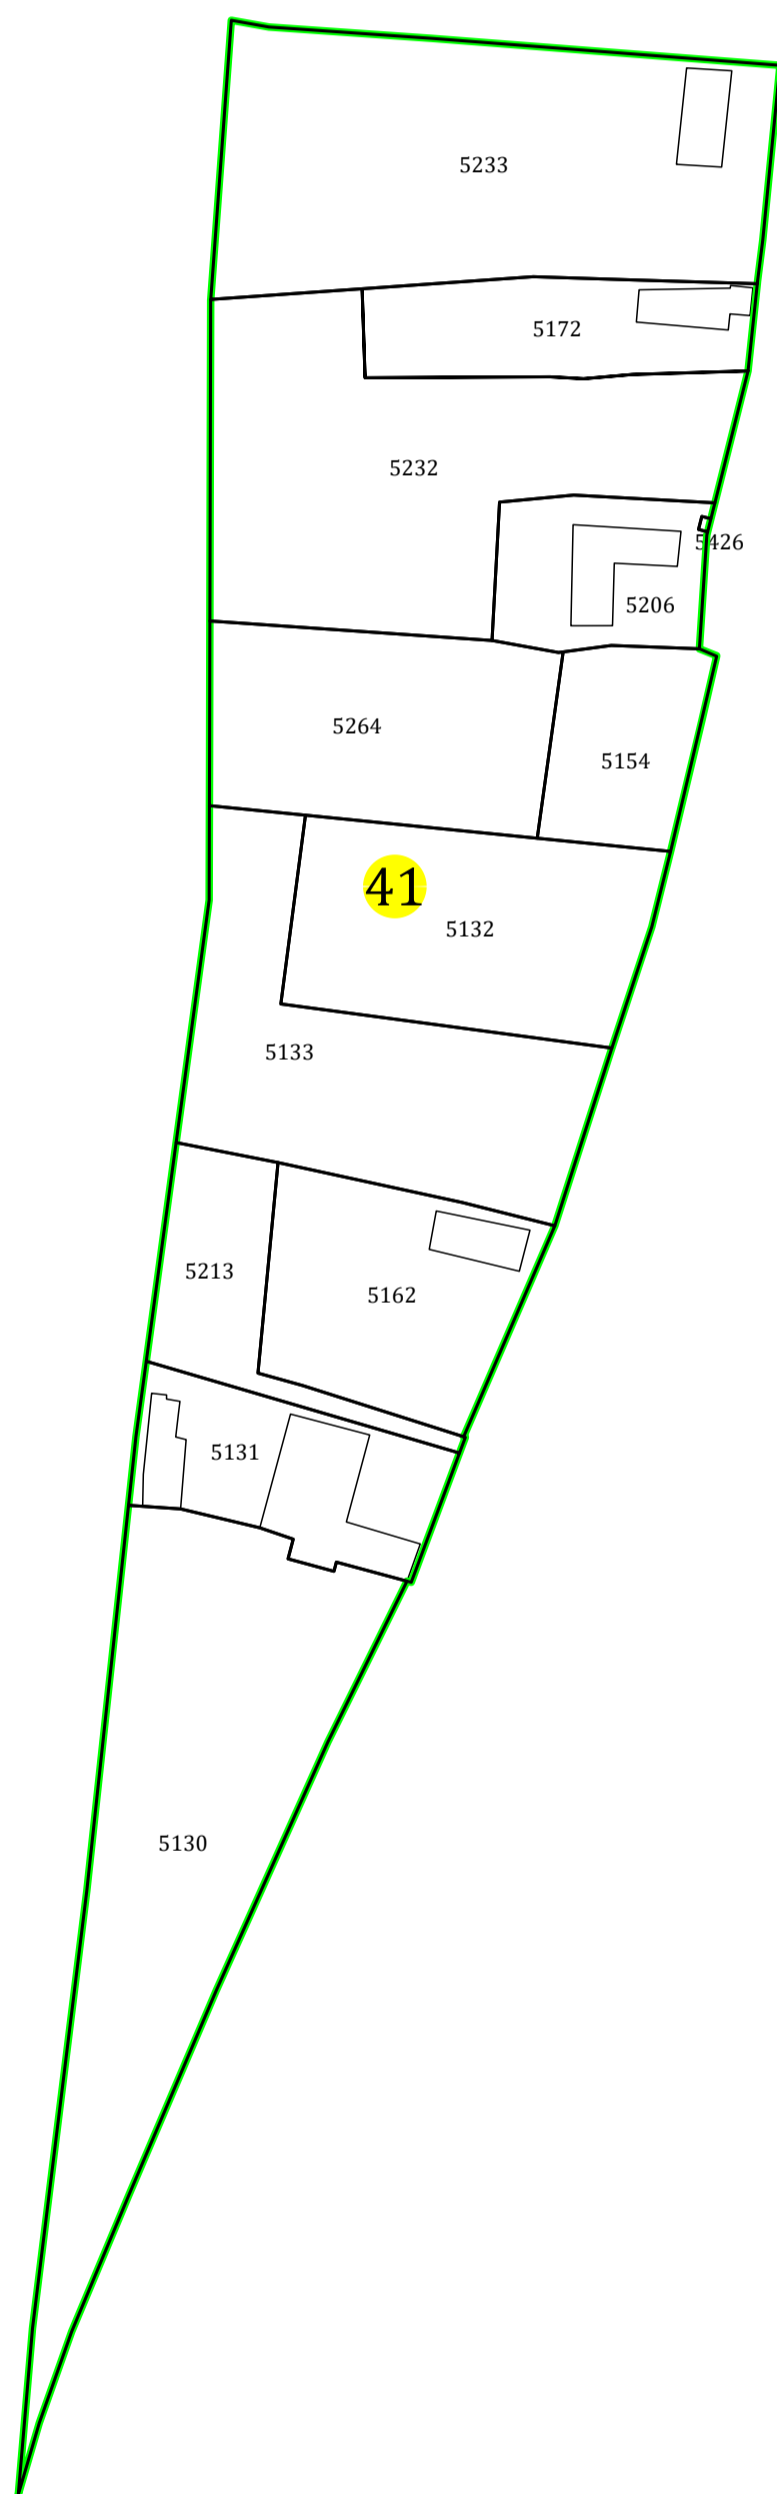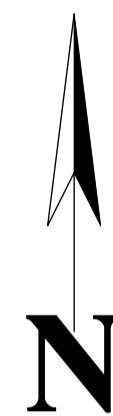

PLAN CADASTRAL
 UAT: Băneasa, Județul: GALAȚI, Sectorul cadastral nr. 41
 Schema dispunerii sectorului în cadrul UAT
 SPRE PUBLICARE

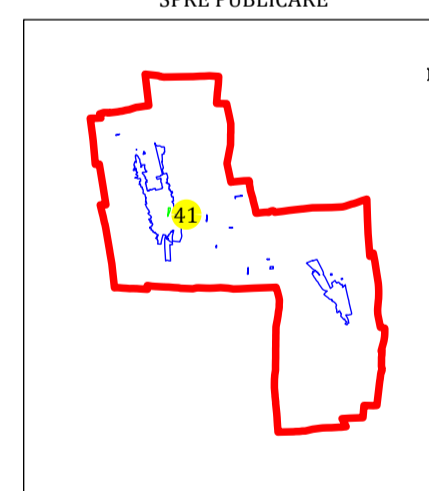

LEGENDA

Număr Sector	41
Cod construcție	C1
ID imobil	5162
Limită sector	
Limită imobil	
Limită intravilan	
Limită construcție	

Executant: SC ELIPSOID SRL
 AUT. A.N.C.P.I. RO-B-J 2730/2023,
 Categoria III
 prin ANDREI ȘTEFAN FLORIN
 AUT. A.N.C.P.I. RO-B-F 2929/2025
 Data: Februarie 2026