

Plan cadastral intravilan

UAT Ivești, Județ Galați


Sector 20

Scara 1:1000

Sistem de proiecție "STEREO '70"

Planșa 2


Schița dispunerii planșelor

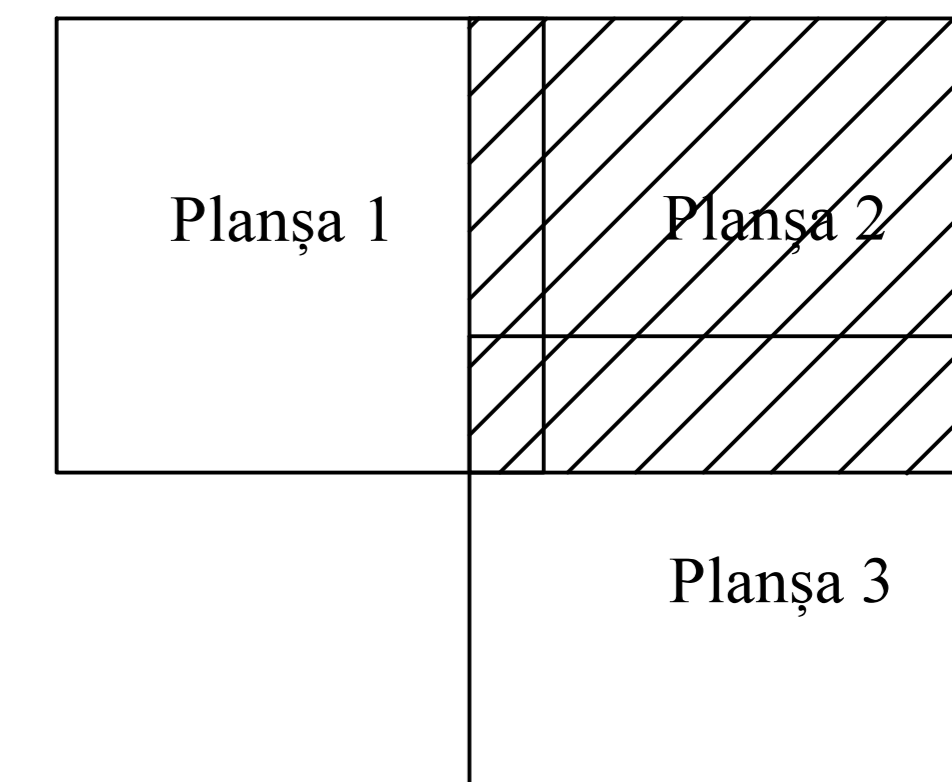

LEGENDA

	Limită SECTOR
	Limită UAT/JUDET
	Limită Intravilan
	Număr SECTOR
	Limită imobil
	Limită construcție
	ID imobil
	Limită Tarla
	Număr Tarla
	Hidrografie
	Nr Postal

Schița dispunerii sectoarelor cadastrale

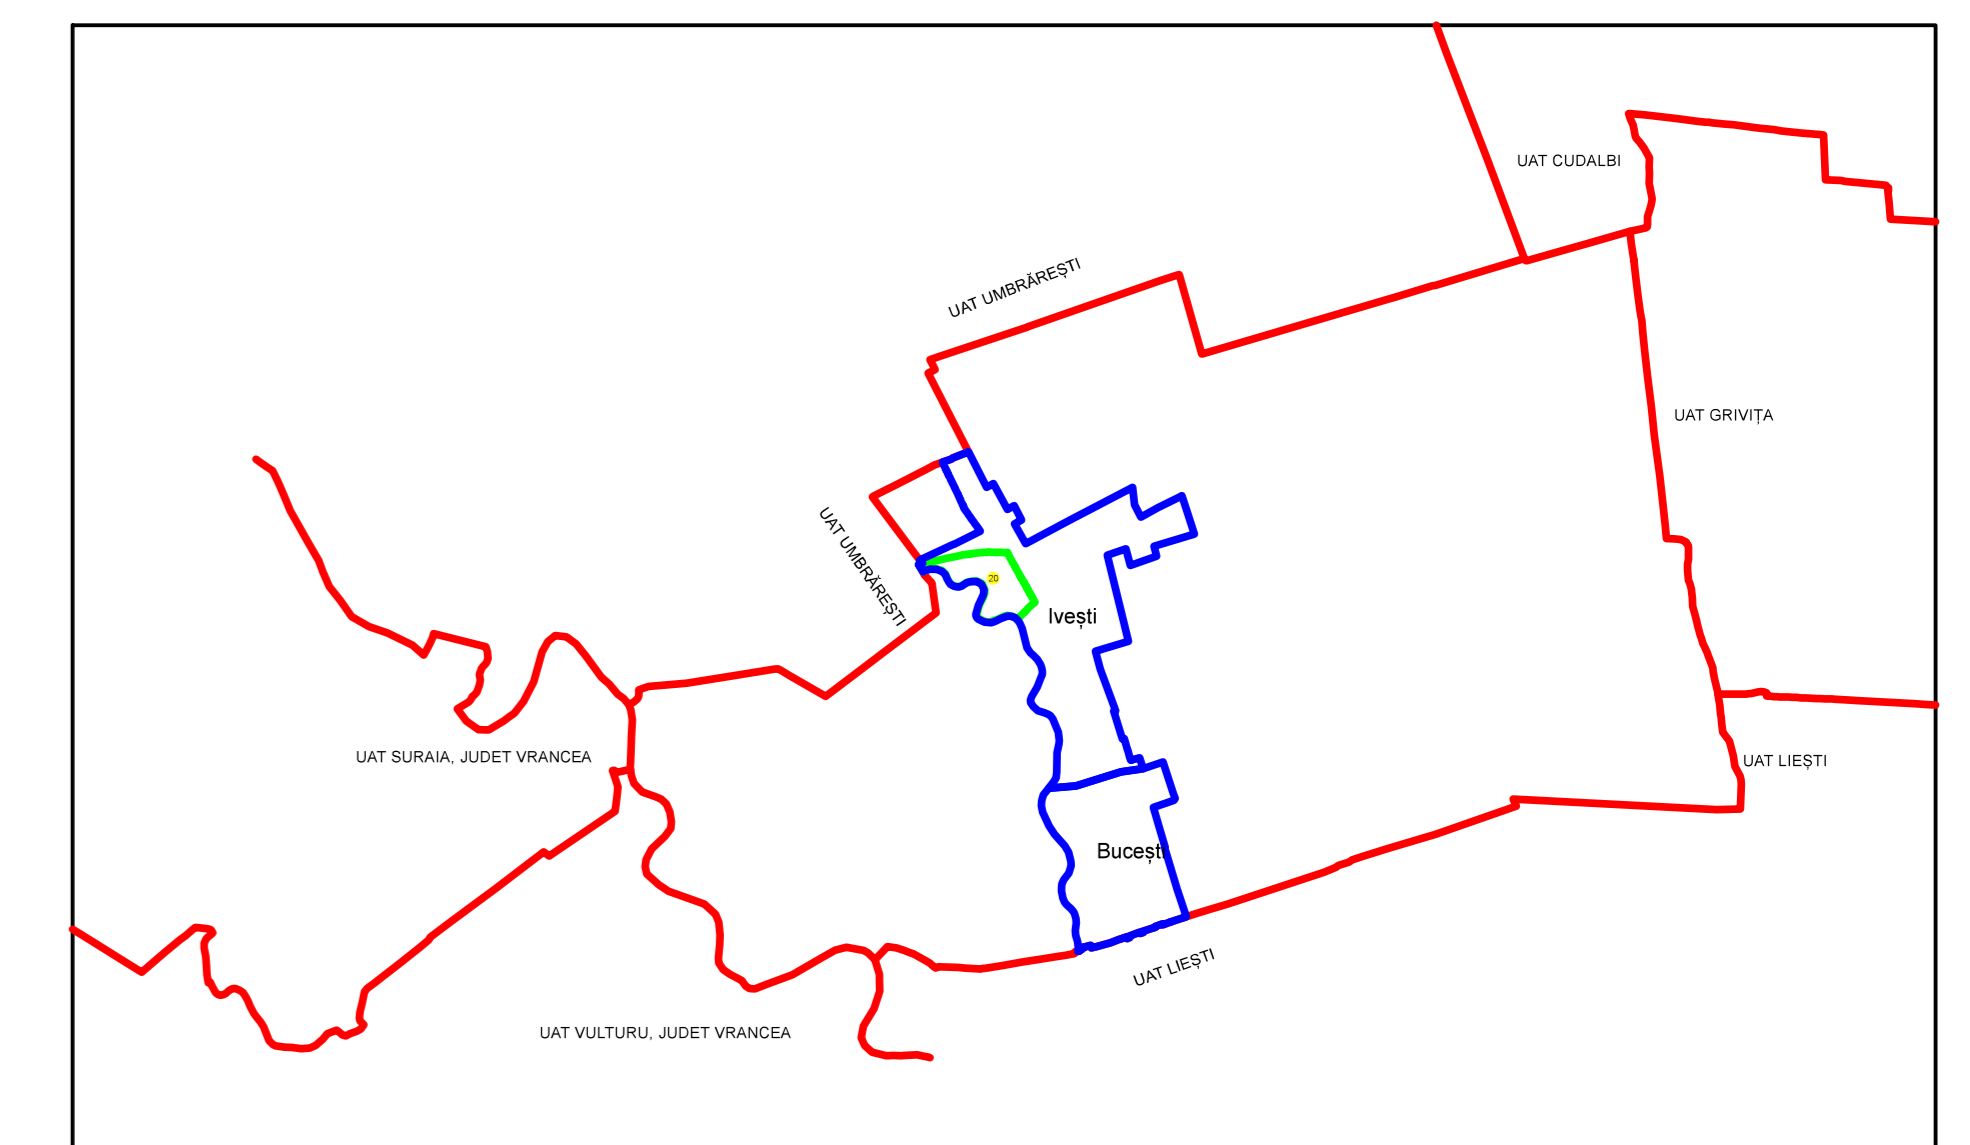

Executant
SC SYSCAD SOLUTIONS SRL
Ilinca Liviu Constantin
Data.....

