



PLAN CADASTRAL
JUDEȚ GALATI, UAT REDIU
Sectorul Cadastral 30
Spre publicare
Scara 1:1000
Sistem de proiecție "STEREO '70"
- Plansa 2 -

Schița de racordare a planșelor


Plansa 1	Plansa 2
Plansa 3	Plansa 4
Plansa 5	



Legendă

- Limită sector
- Limită UAT
- Limită intravilan
- Limită imobil
- Limită construcții
- Limită tarla
- 30 Număr sector
- 25 Numar_administrativ
- 6925 Număr imobil
- T 100 Toponimie

Schița dispunerii sectorului cadastral

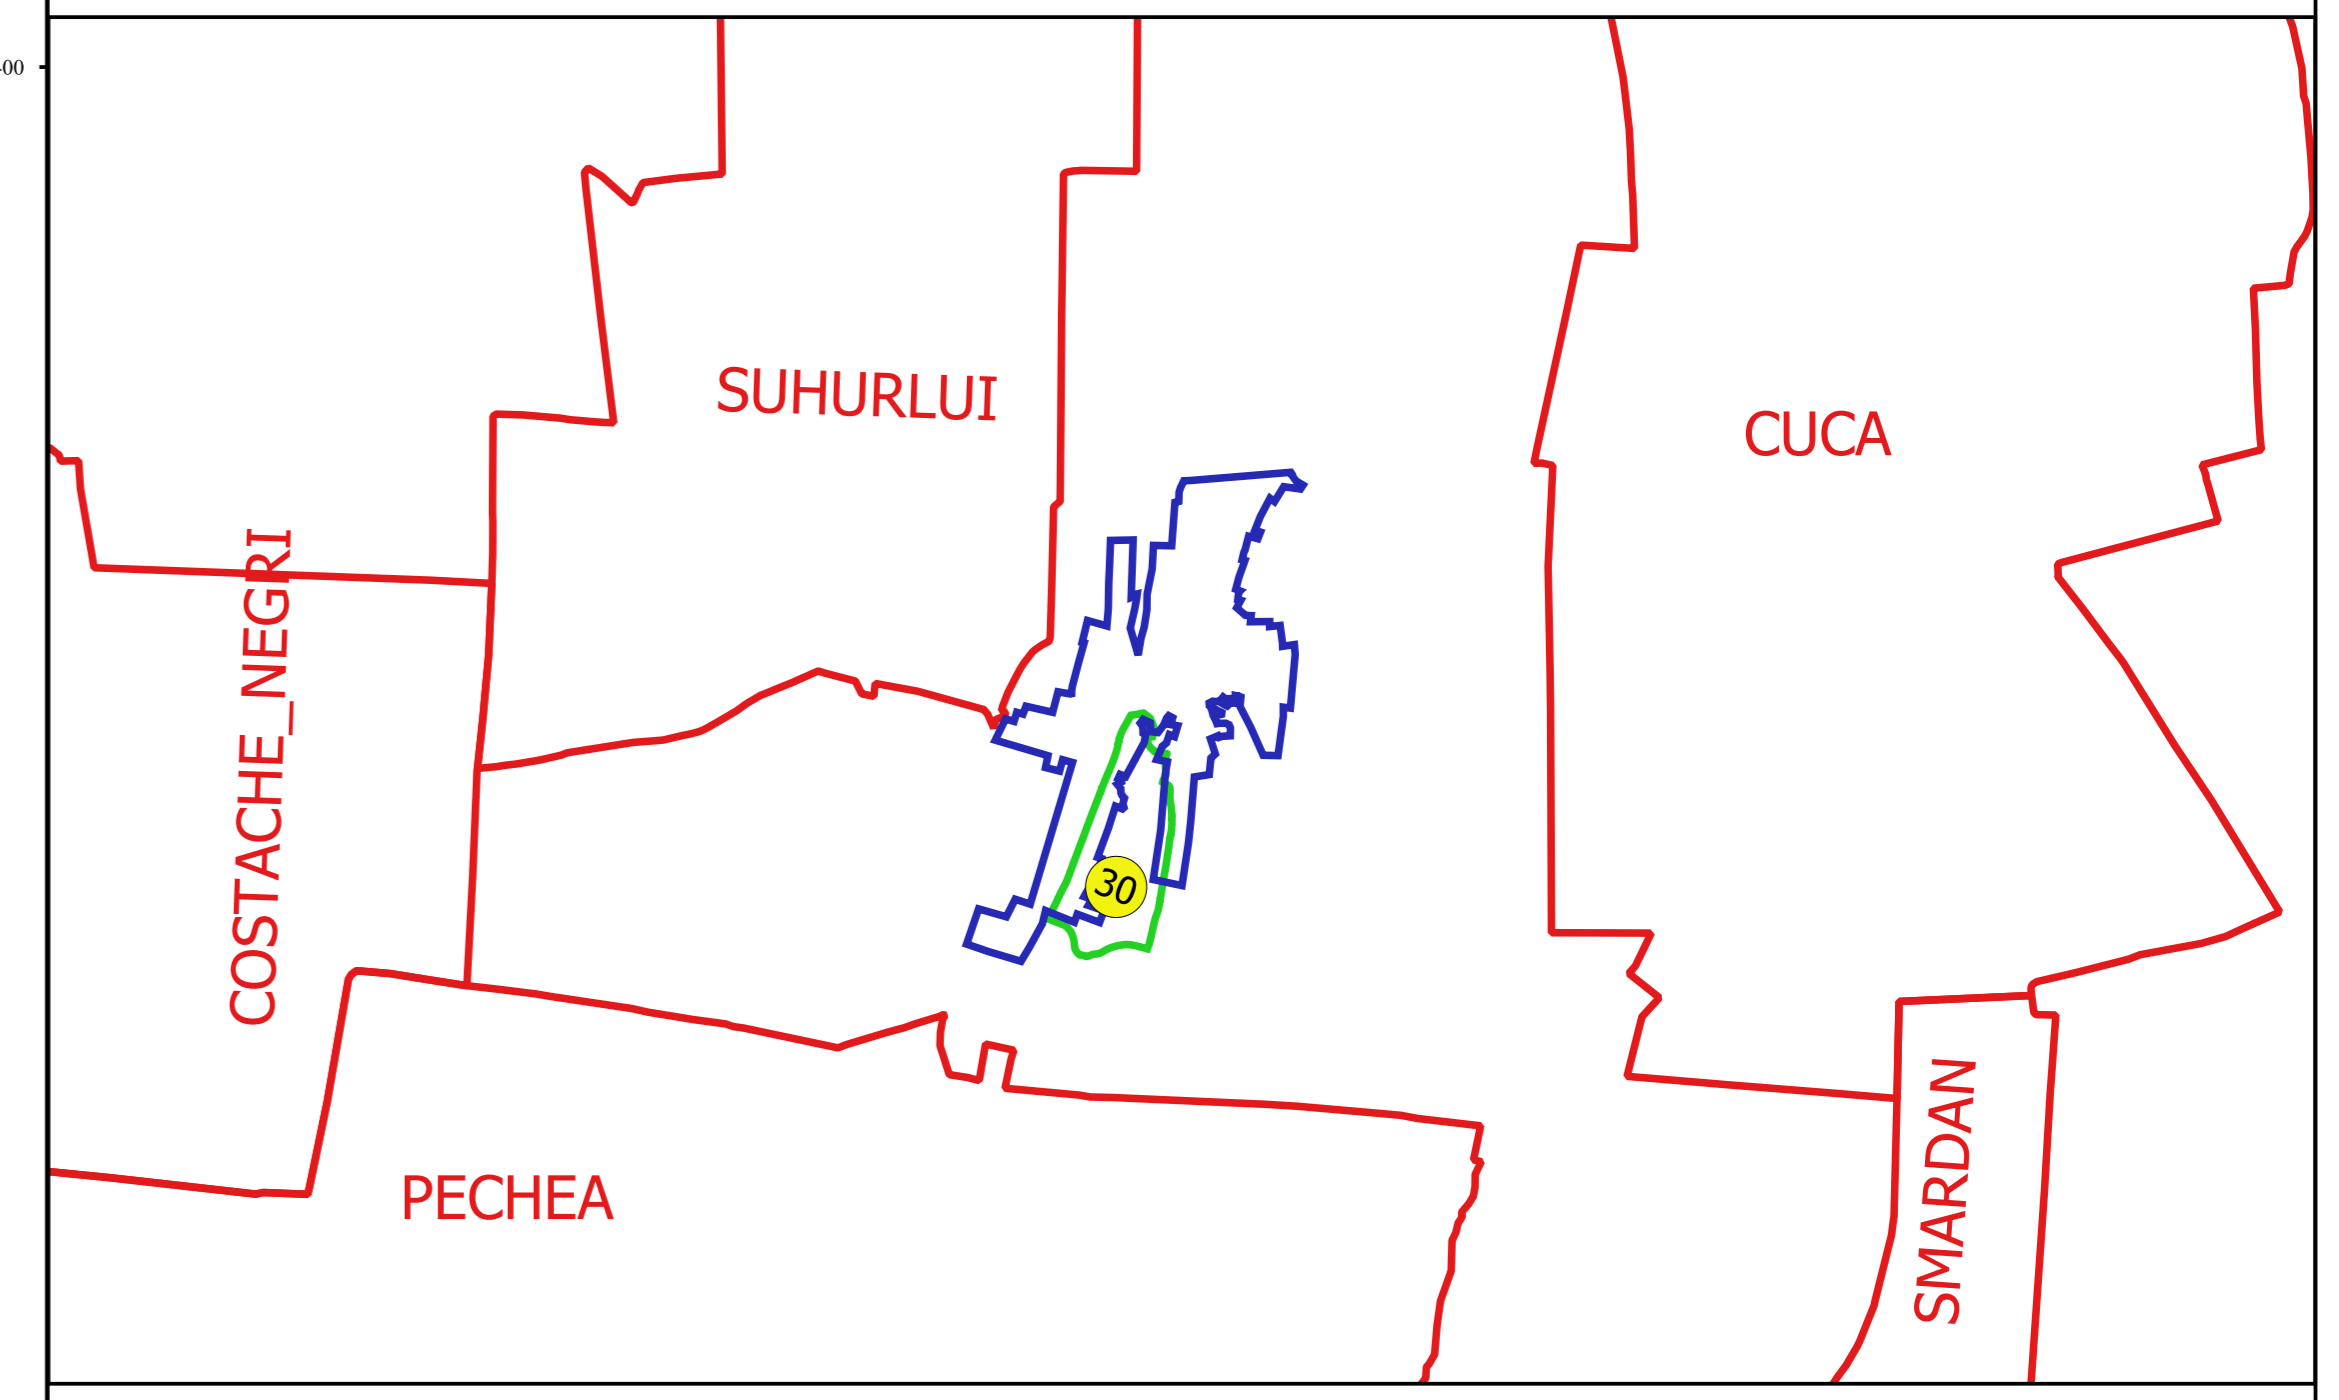

Proiectant
 Ing. NELIU ALEXANDRU NEA
 Desenat