



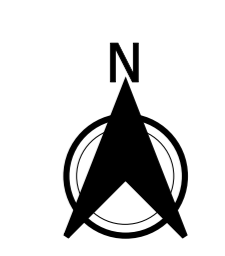


**PLAN CADASTRAL**  
**JUDEȚ GALATI, UAT REDIU**  
**Sectorul Cadastral 30**  
**Spre publicare**  
**Scara 1:1000**  
**Sistem de proiecție "STEREO '70"**  
**- Plansa 3 -**

**Schița de racordare a planșelor**

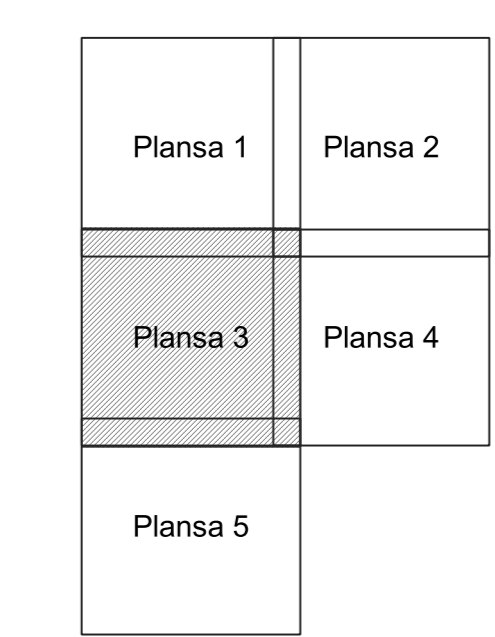

- Legendă**
- Limită sector
  - Limită UAT
  - Limită intravilan
  - Limită imobil
  - Limită construcții
  - Limită tarla
  - 30 Număr sector
  - 25 Numar\_administrativ
  - 6925 Număr imobil
  - T 100 Toponimie

**Schița dispunerii sectorului cadastral**

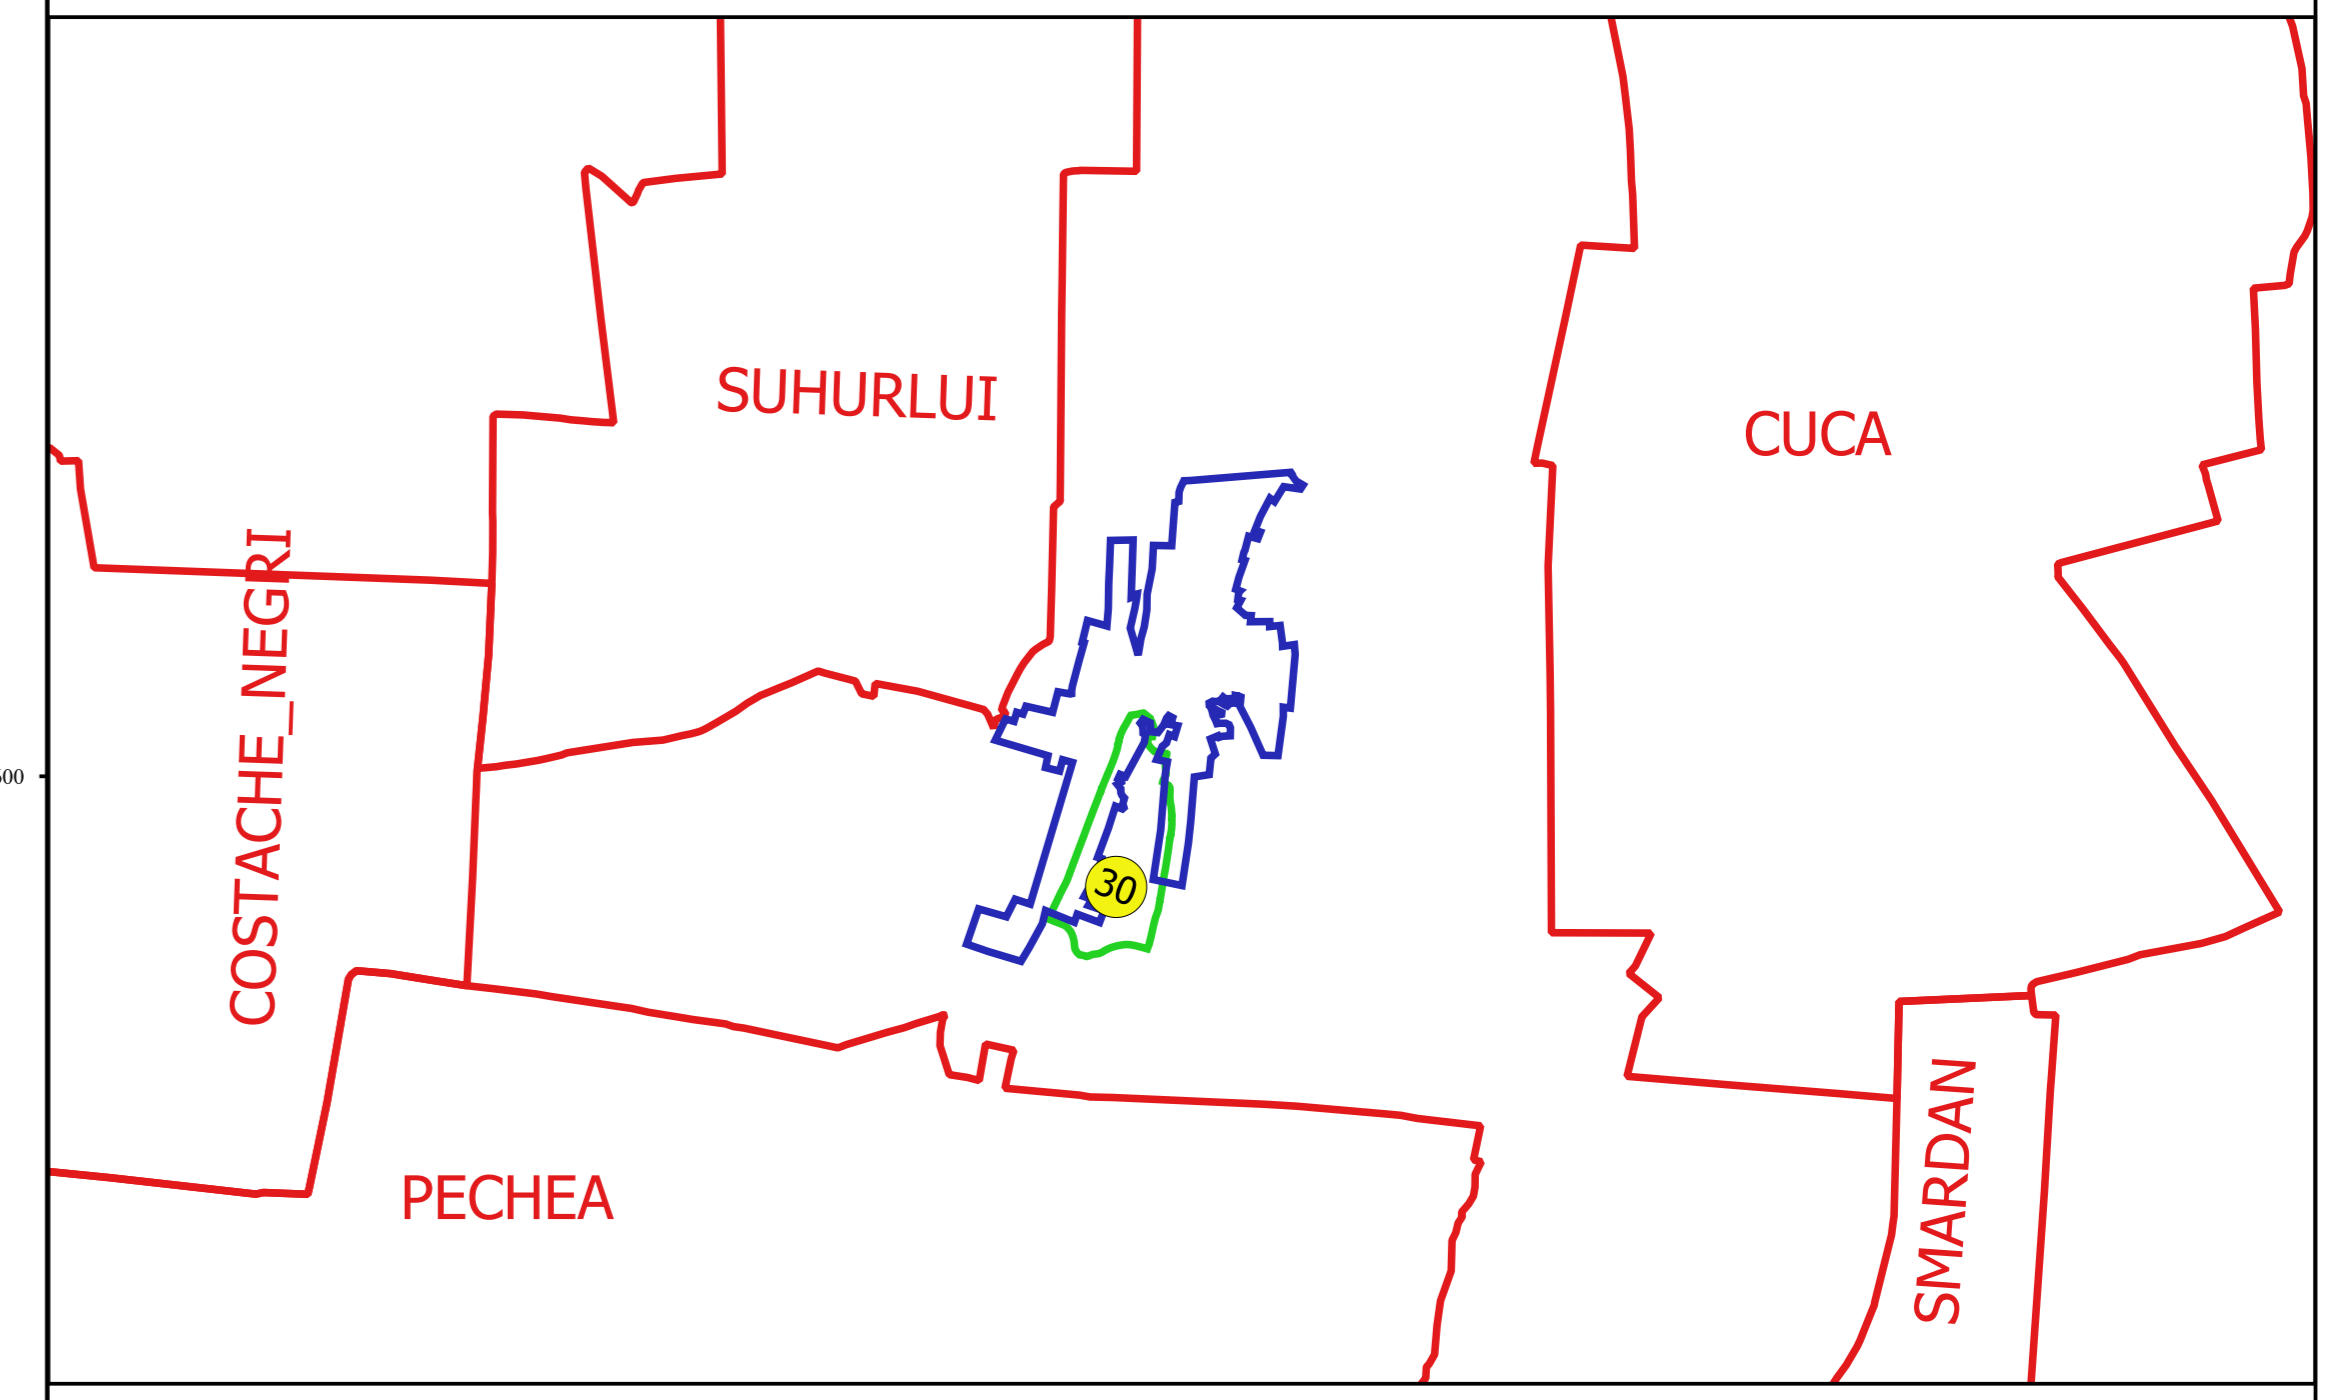

Proiectant  
 Ing. GHEORGHE CĂSTIUS ȘEL  
 Ing. NELIU ALEXANDRU ȘEL  
 Desenat