
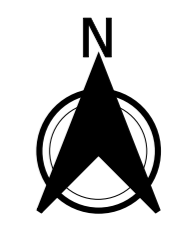


**PLAN CADASTRAL**  
**JUDEȚ GALATI, UAT REDIU**  
**Sectorul Cadastral 30**  
**Spre publicare**  
**Scara 1:1000**  
**Sistem de proiecție "STEREO '70"**  
**- Plansa 4 -**


**Schița de racordare a planșelor**

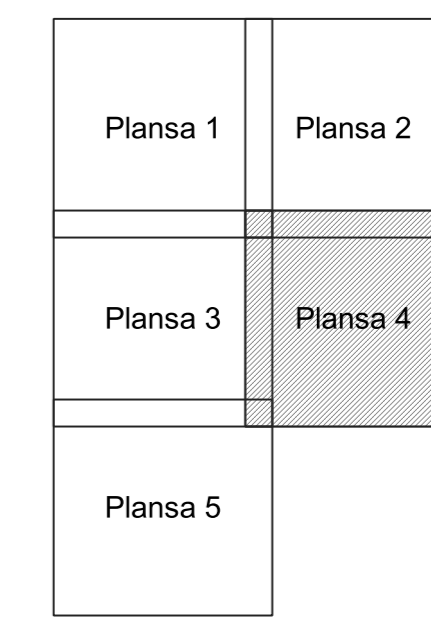

**Legendă**

- Limită sector
- Limită UAT
- Limită intravilan
- Limită imobil
- Limită construcții
- Limită tarla
- 30 Număr sector
- 25 Numar\_administrativ
- 6925 Număr imobil
- T 100 Toponimie

**Schița dispunerii sectorului cadastral**

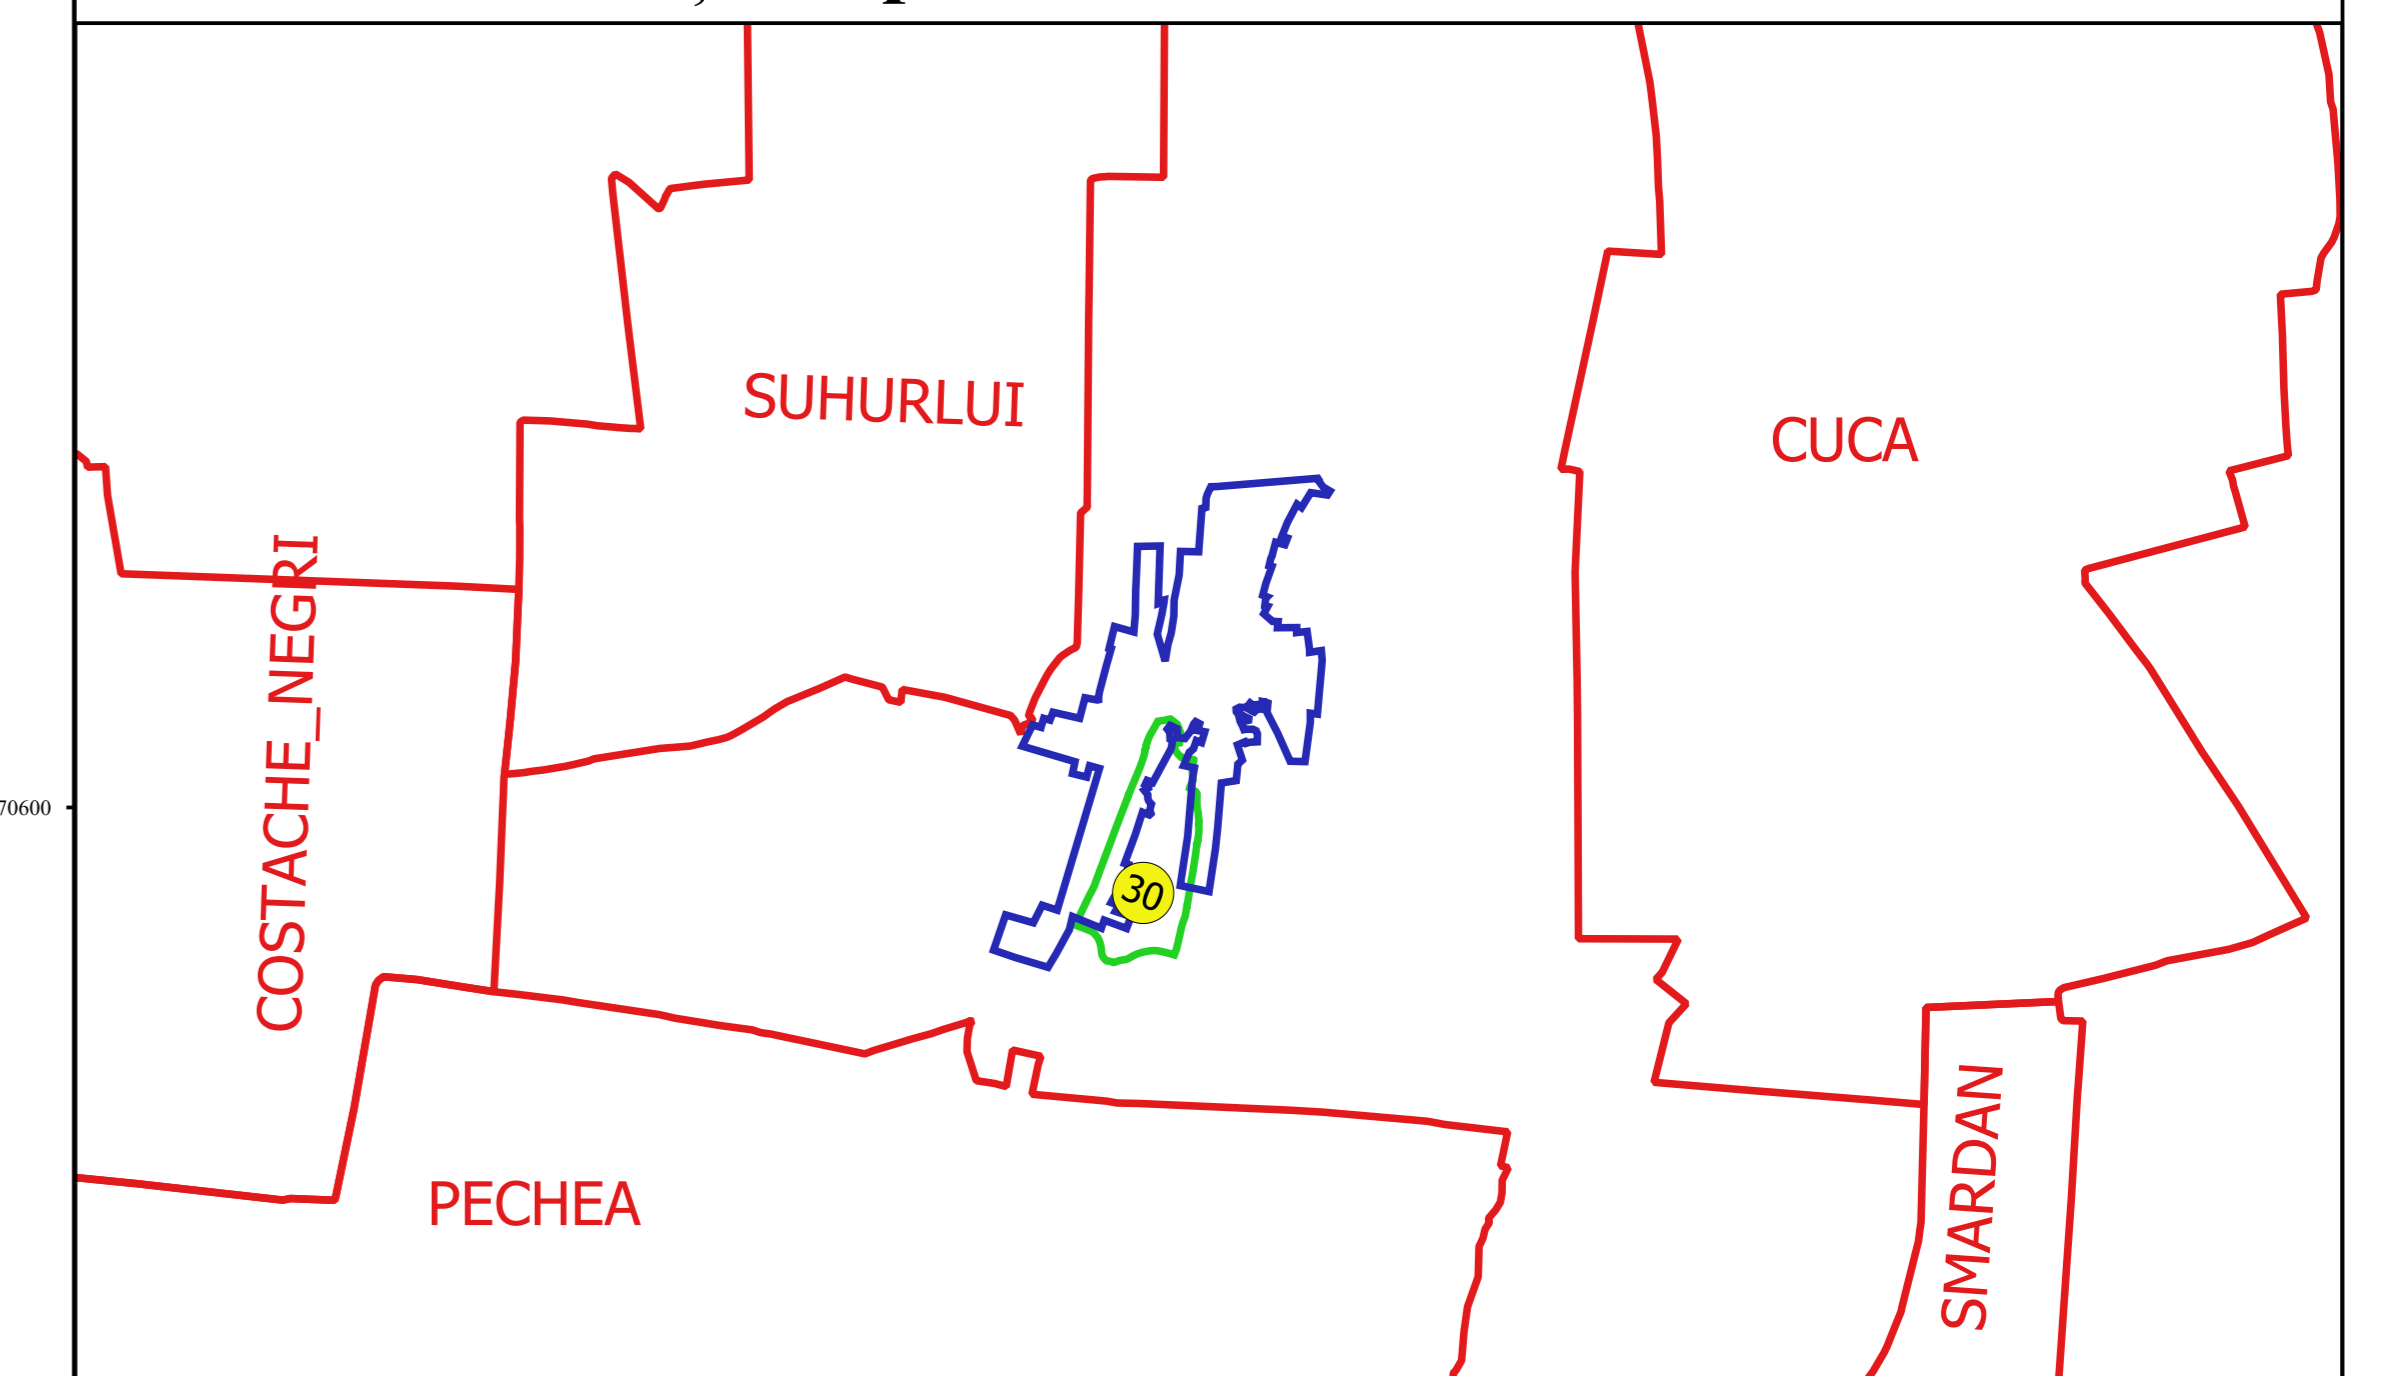

Proiectant  
 Ing. SILVIU ALEXANDRU NEA  
 Desenat

