




PLAN CADASTRAL
JUDEȚ GALATI, UAT REDIU
Sectorul Cadastral 30
Spre publicare
Scara 1:1000
Sistem de proiecție "STEREO '70"
- Plansa 5 -


Schița de racordare a planșelor

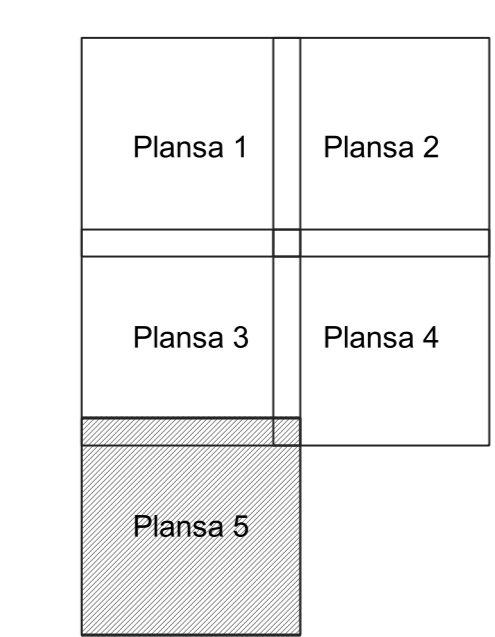

Legendă

- Limită sector
- Limită UAT
- Limită intravilan
- Limită imobil
- Limită construcții
- Limită tarla
- 30 Număr sector
- 25 Număr administrativ
- 6925 Număr imobil
- T 100 Toponimie

Schița dispunerii sectorului cadastral

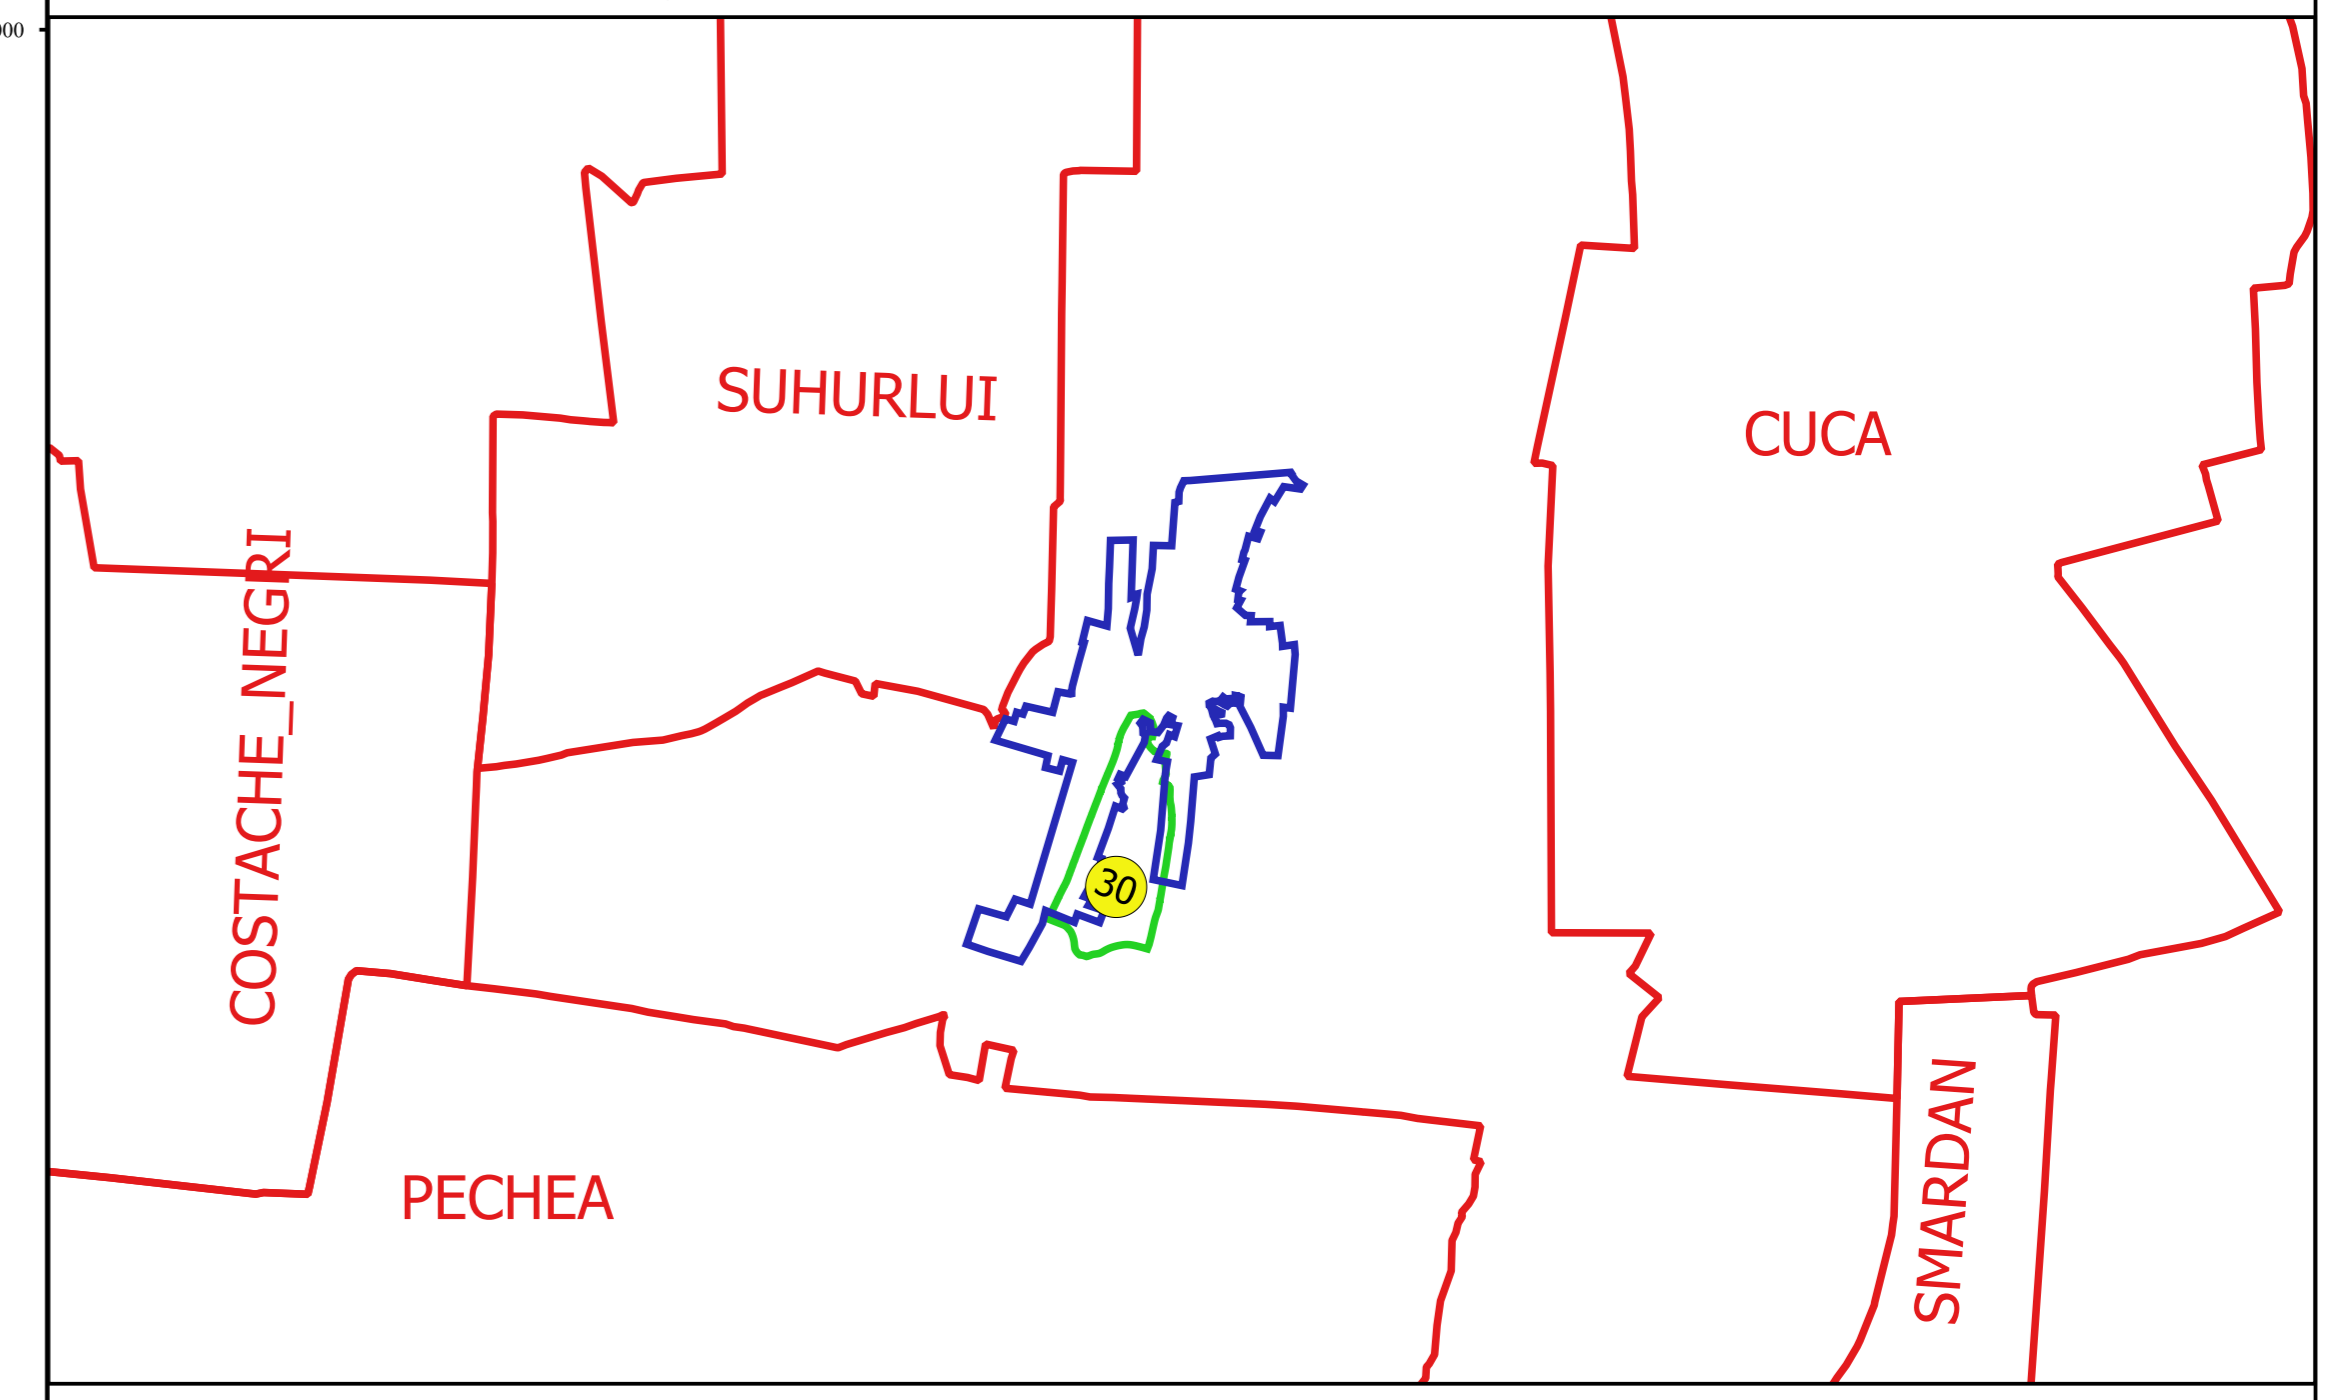

Proiectant
 Ing. GAVRILĂ CĂTĂLINĂ
 Ing. NEVEȘTEA ALEXANDRU NEVEȘTEA
 Ing. ...