


PLAN CADASTRAL
UAT: HOTARELE, JUDEȚUL GIURGIU

Sector Cadastral:
3

Scara 1:1000
PLANȘA 6

LEGENDĂ

- Limită UAT
- Limită intravilan
- Limită sector cadastral
- Limită imobil
- Limită construcții
- Număr sector cadastral
- Număr identificator imobil
- Număr poștal

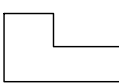


7


4576

15

SCHIȚA DISPUNERII SECTOARELOR CADASTRALE

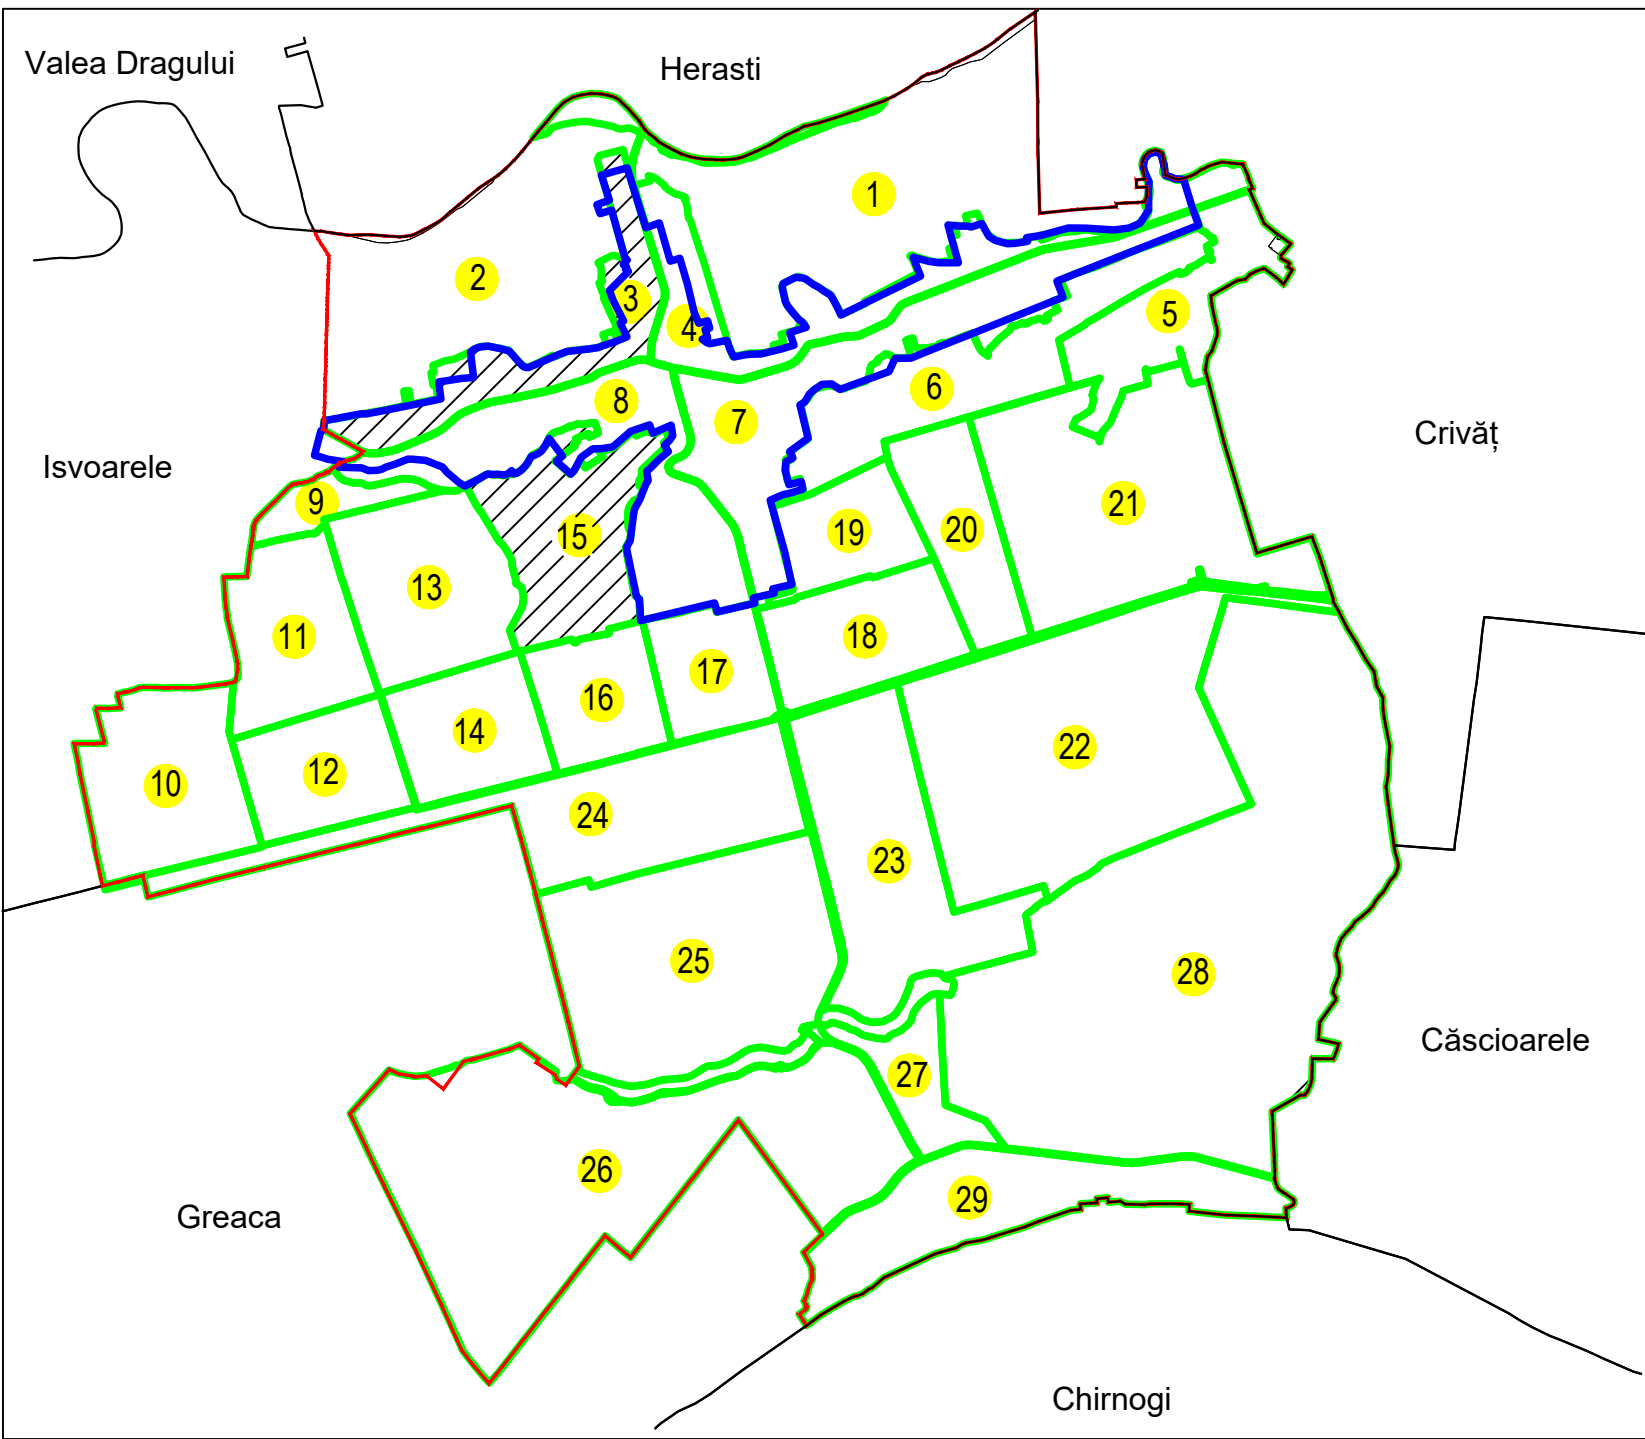

SCHIȚA
DISPUNERII
PLANȘELOR

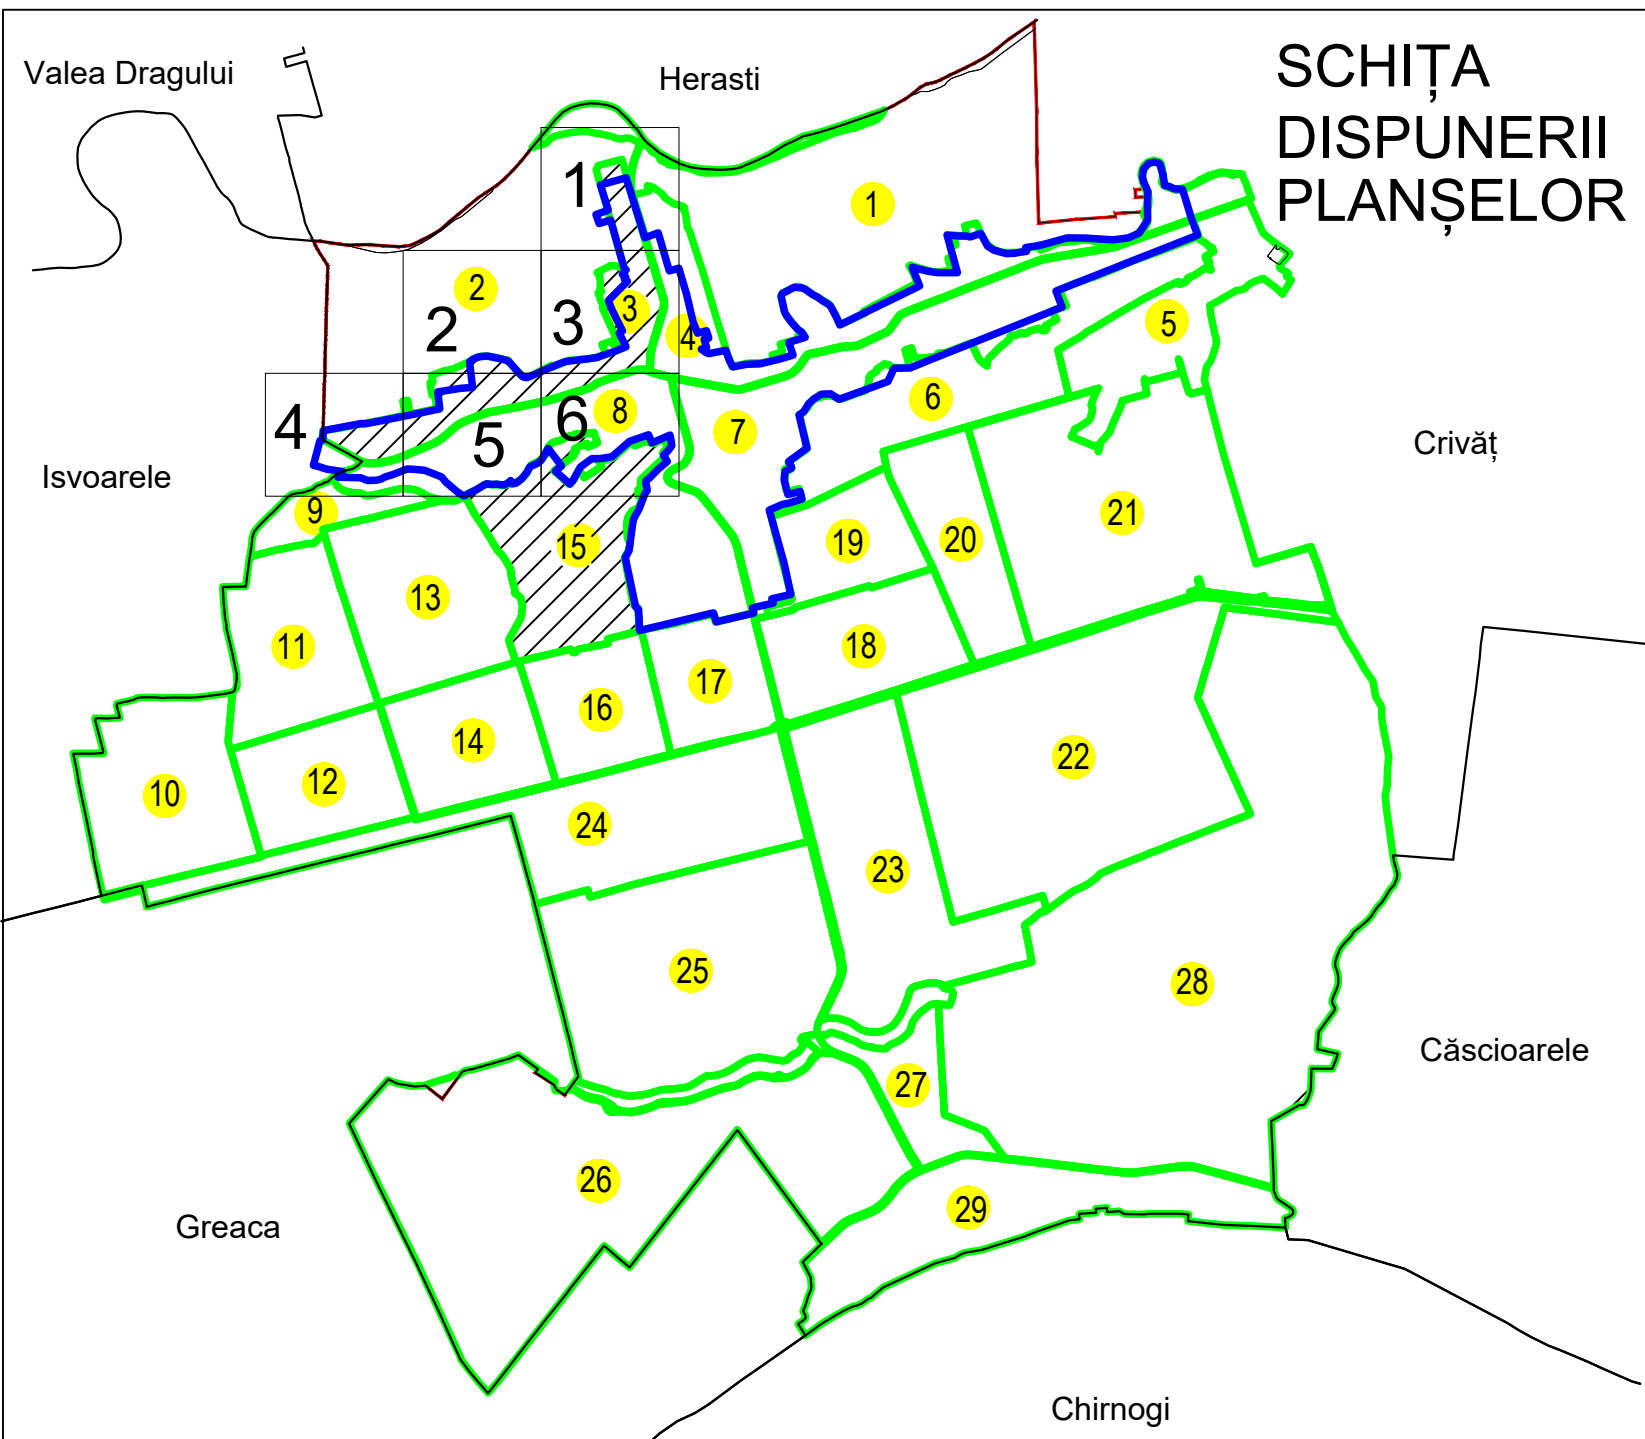

Sistem de proiecție: STEREO 70


COMUNA HOTARELE

Scara
1:1000

Data
06.02.2025

Înregistrarea sistematică în sistemul integrat
de cadastru și carte funciară a imobilelor
situate UAT Hotarele, din Jud. GIURGIU

Executant: SC ANASOF ENGINEERING SRL

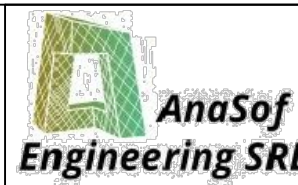

Data

06.02.2025

Semnătura

Spre publicare