



PLAN CADASTRAL
UAT: HOTARELE, JUDEȚUL GIURGIU

Sector Cadastral:
3


Scara **1:1000**
PLANȘA **6**

LEGENDĂ


- Limită UAT
- Limită intravilan
- Limită sector cadastral
- Limită imobil
- Limită construcții
- Număr sector cadastral
- Număr identificator imobil
- Număr poștal



SCHIȚA DISPUNERII SECTOARELOR CADASTRALE

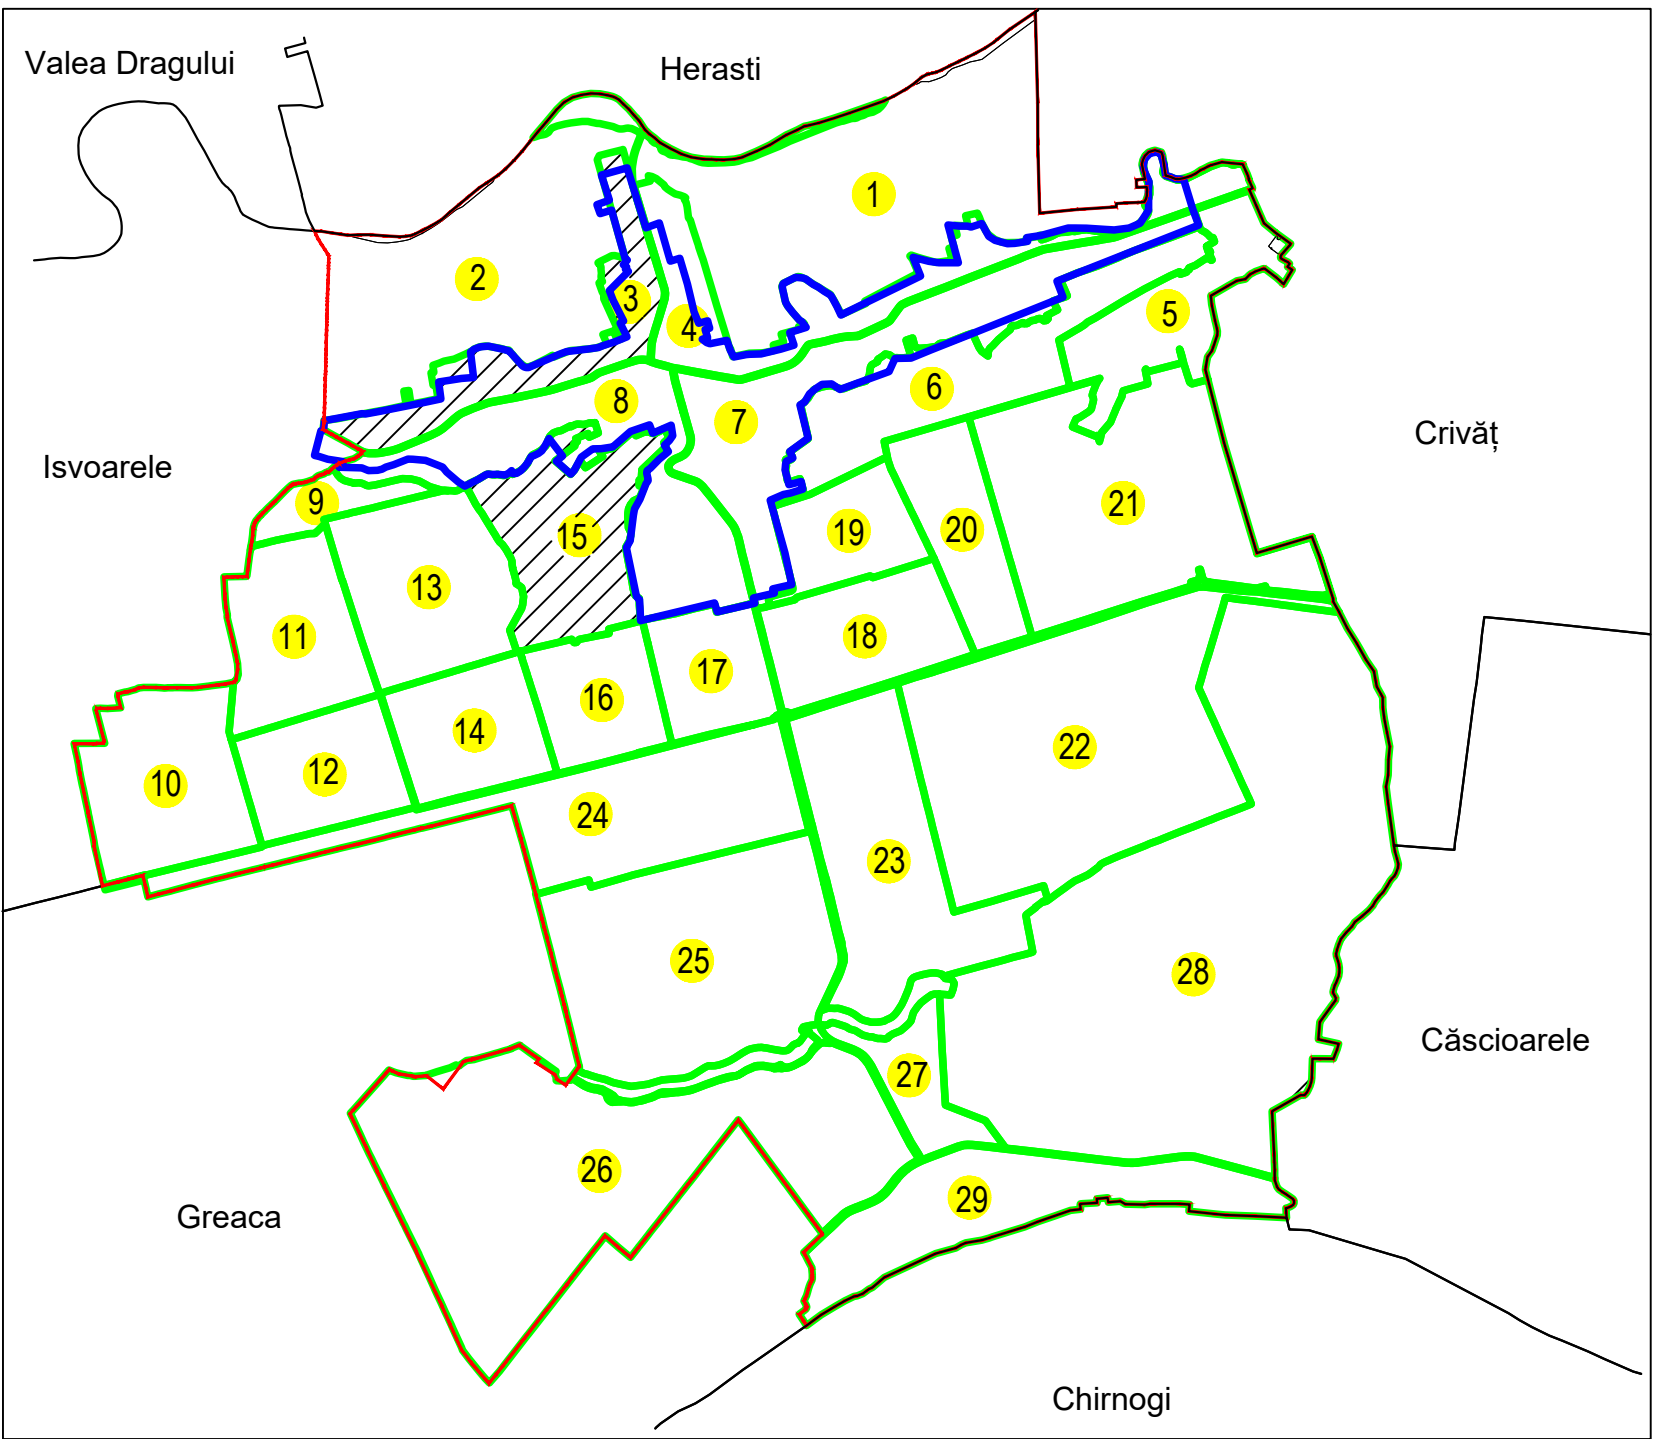

SCHIȚA
DISPUNERII
PLANȘELOR

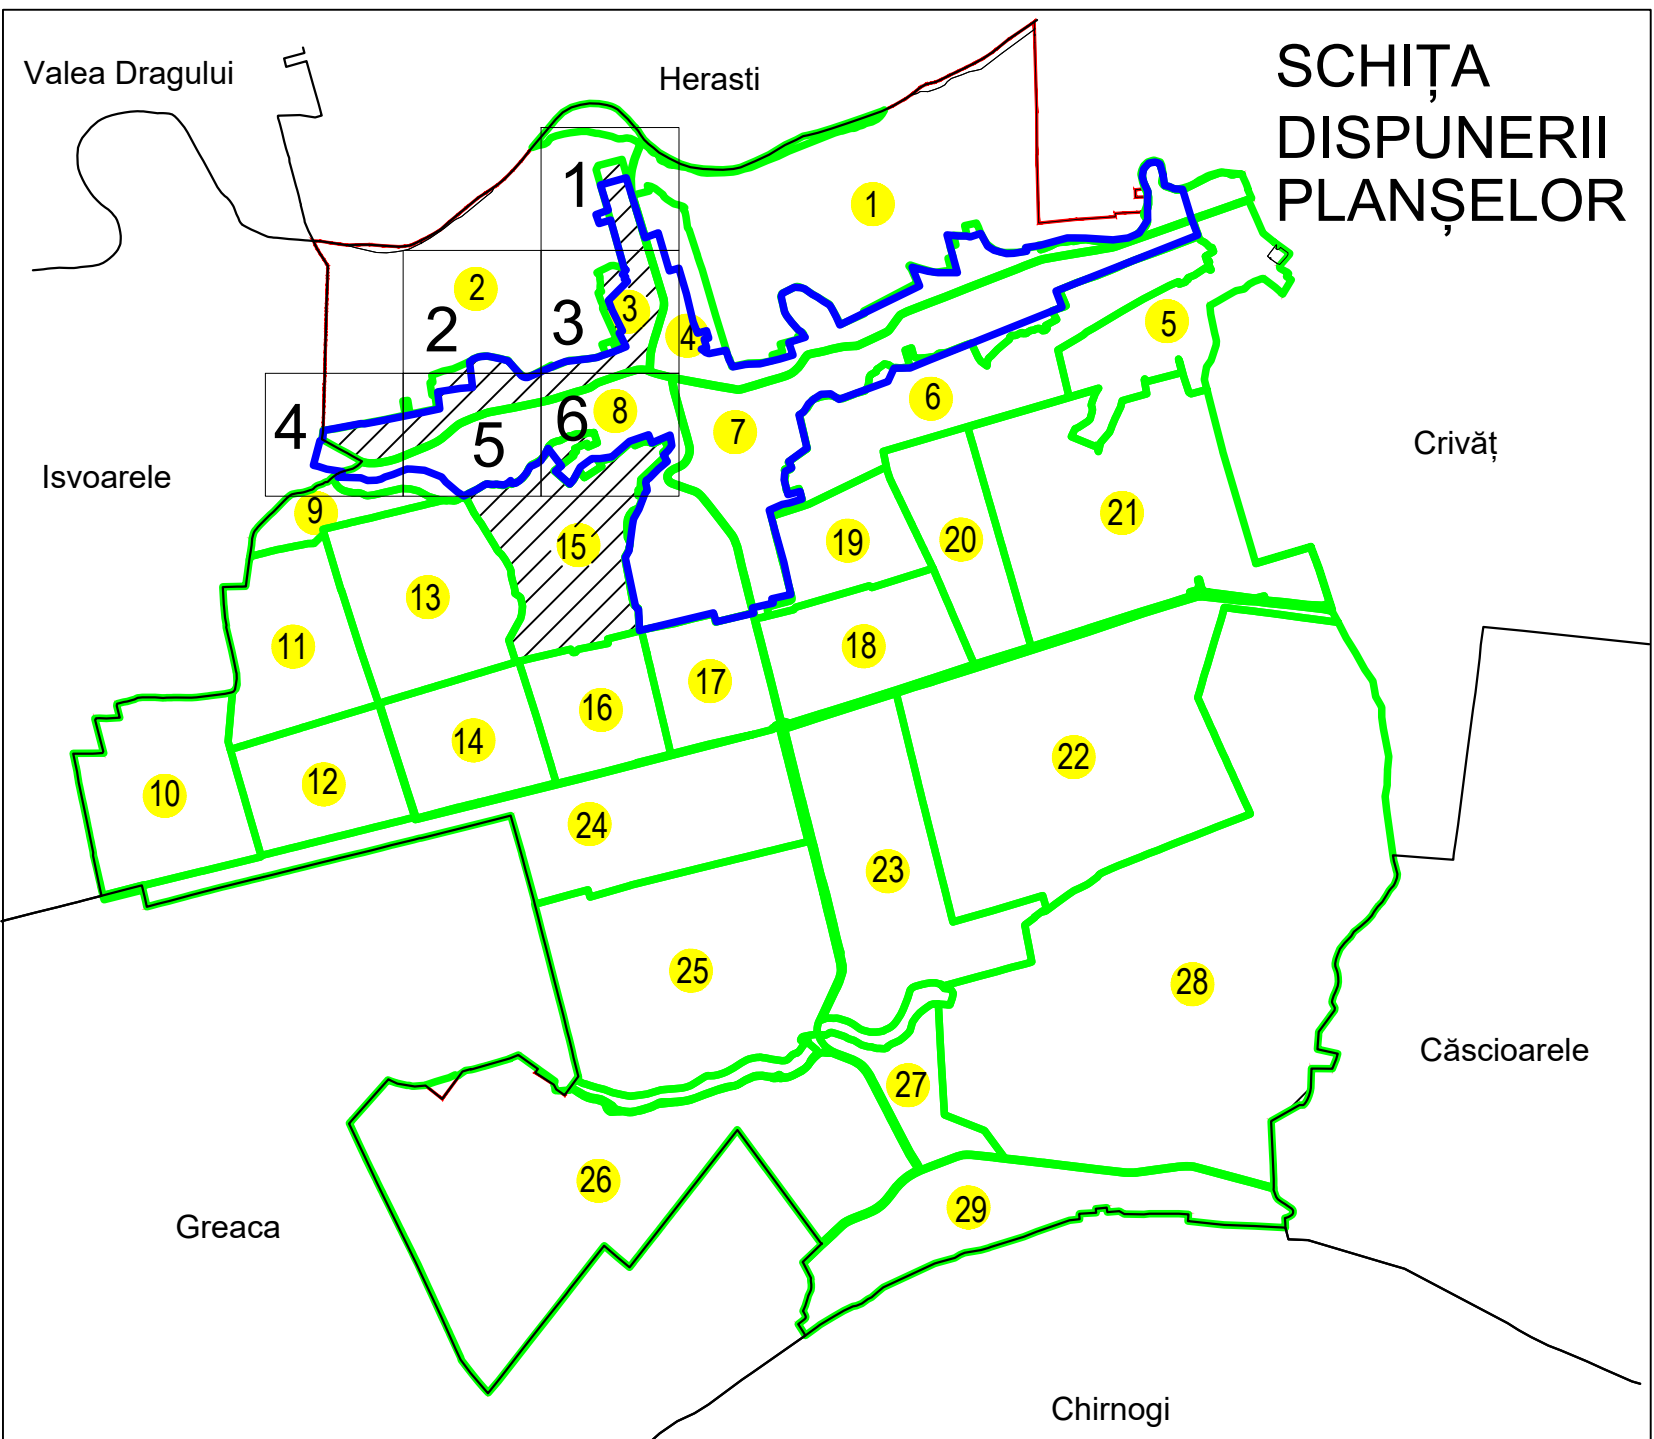

Sistem de proiecție: STEREO 70

COMUNA HOTARELE

Scara 1:1000	Înregistrarea sistematică în sistemul integrat de cadastru și carte funciară a imobilelor situate UAT Hotarele, din Jud. GIURGIU
Data 06.02.2025	

Executant: SC ANASOF ENGINEERING SRL		 AnaSof Engineering SRL
Data	06.02.2025	
Semnătura		

Spre publicare