


**PLAN PARCELAR**  
**LOC. MUGENI, COM. MUGENI, JUD.**  
**HARGHITA, Tarla 100-parțial,**  
**copie spre publicare**  
 Scara 1:1000

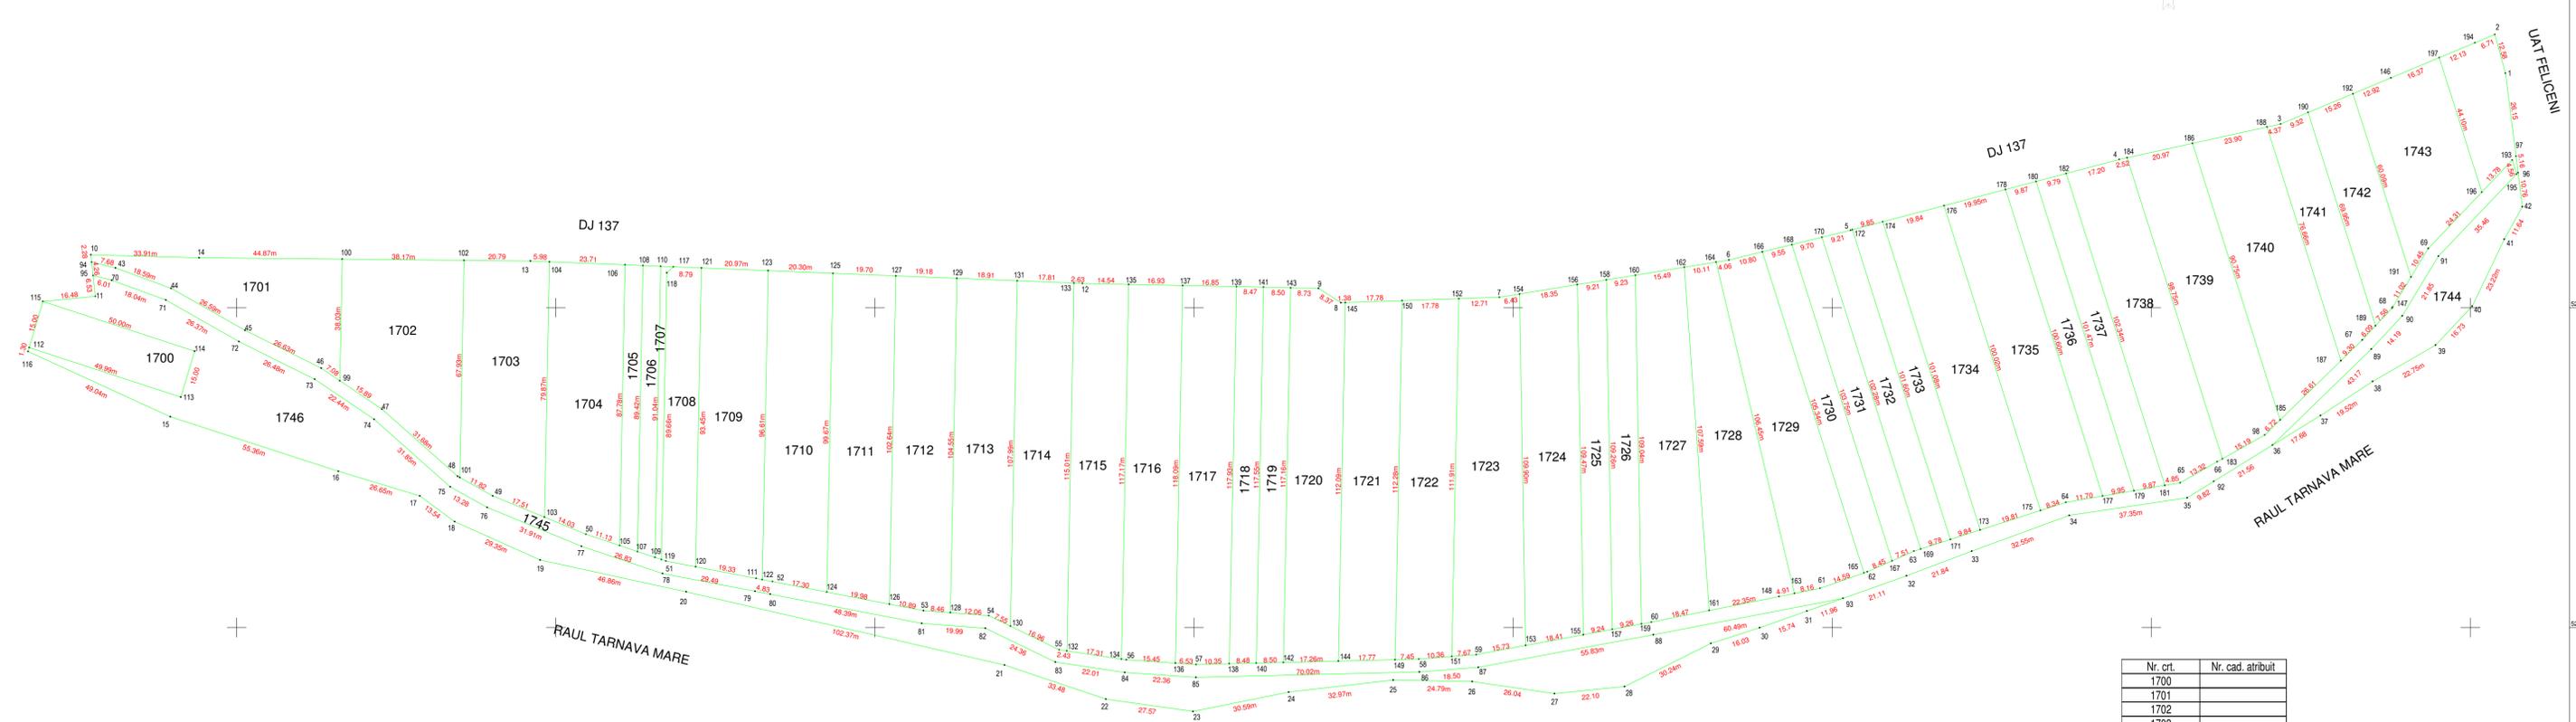

Nr. crt.	Nr. cad. atribuit
1700	
1701	
1702	
1703	
1704	
1705	
1706	
1707	
1708	
1709	
1710	
1711	
1712	
1713	
1714	
1715	
1716	
1717	
1718	
1719	
1720	
1721	
1722	
1723	
1724	
1725	
1726	
1727	
1728	
1729	
1730	
1731	
1732	
1733	
1734	
1735	
1736	
1737	
1738	
1739	
1740	
1741	
1742	
1743	
1744	
1745	
1746	

**Executant:**  
**CONUSINC**  
 Aut. Seria: RO-B-J nr. 2835/21.03.2024  
 Confirma executarea măsurătorilor la teren,  
 corectitudinea întocmirii documentației cadastrale și  
 corectitudinea acesteia cu realitatea din teren  
 Semnătura și ștampila  
 Data: 13.11.2025

**Vizat de:**  
 Comisia Locală de Fond Funciar  
 Președinte: Ulkei Zoltan  
 Data.....  
 Ștampila

**Inspector:**  
 Confirma suprafața din măsurători,  
 introducerea imobilului în baza de  
 date integrată și atribuirea  
 numărului cadastral  
 Semnătura și parafa  
 Data.....  
 Ștampila BCPI