


PLAN CADASTRAL
JUDEȚ IALOMITA, UAT PLATONESTI
Sectorul Cadastral 4
Spre publicare
Scara 1:1000
Sistem de proiecție "STEREO '70"
- Plansa 3 -


Schița de racordare a planșelor

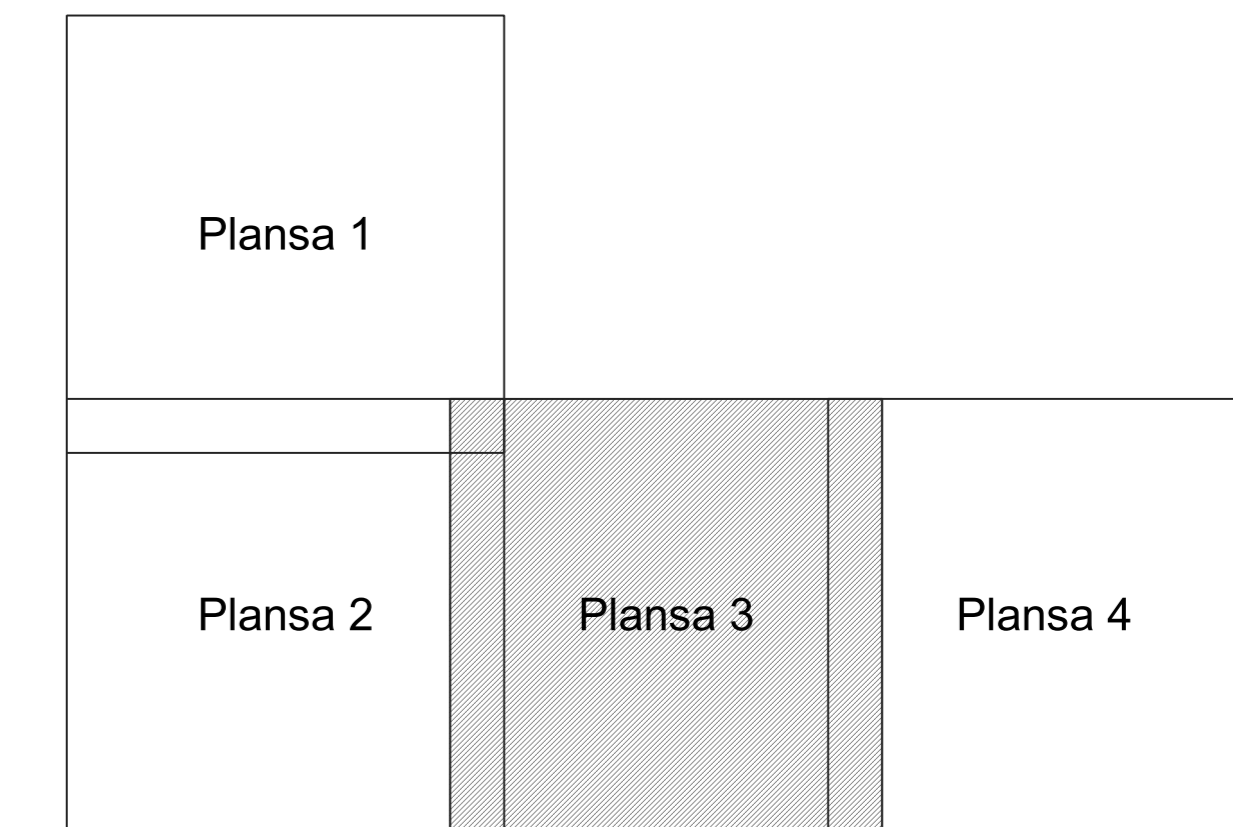

Legendă

- Limită sector
- Limită UAT
- Limită intravilan
- Limită imobil
- Limită construcții
- Limită tarla
- 4 Număr sector
- 5 Numar_administrativ
- 5153 Număr imobil
- 5153-C1 Număr construcții
- 747/2 Număr tarla
- T520/12 Toponimie

Schița dispunerii sectorului cadastral

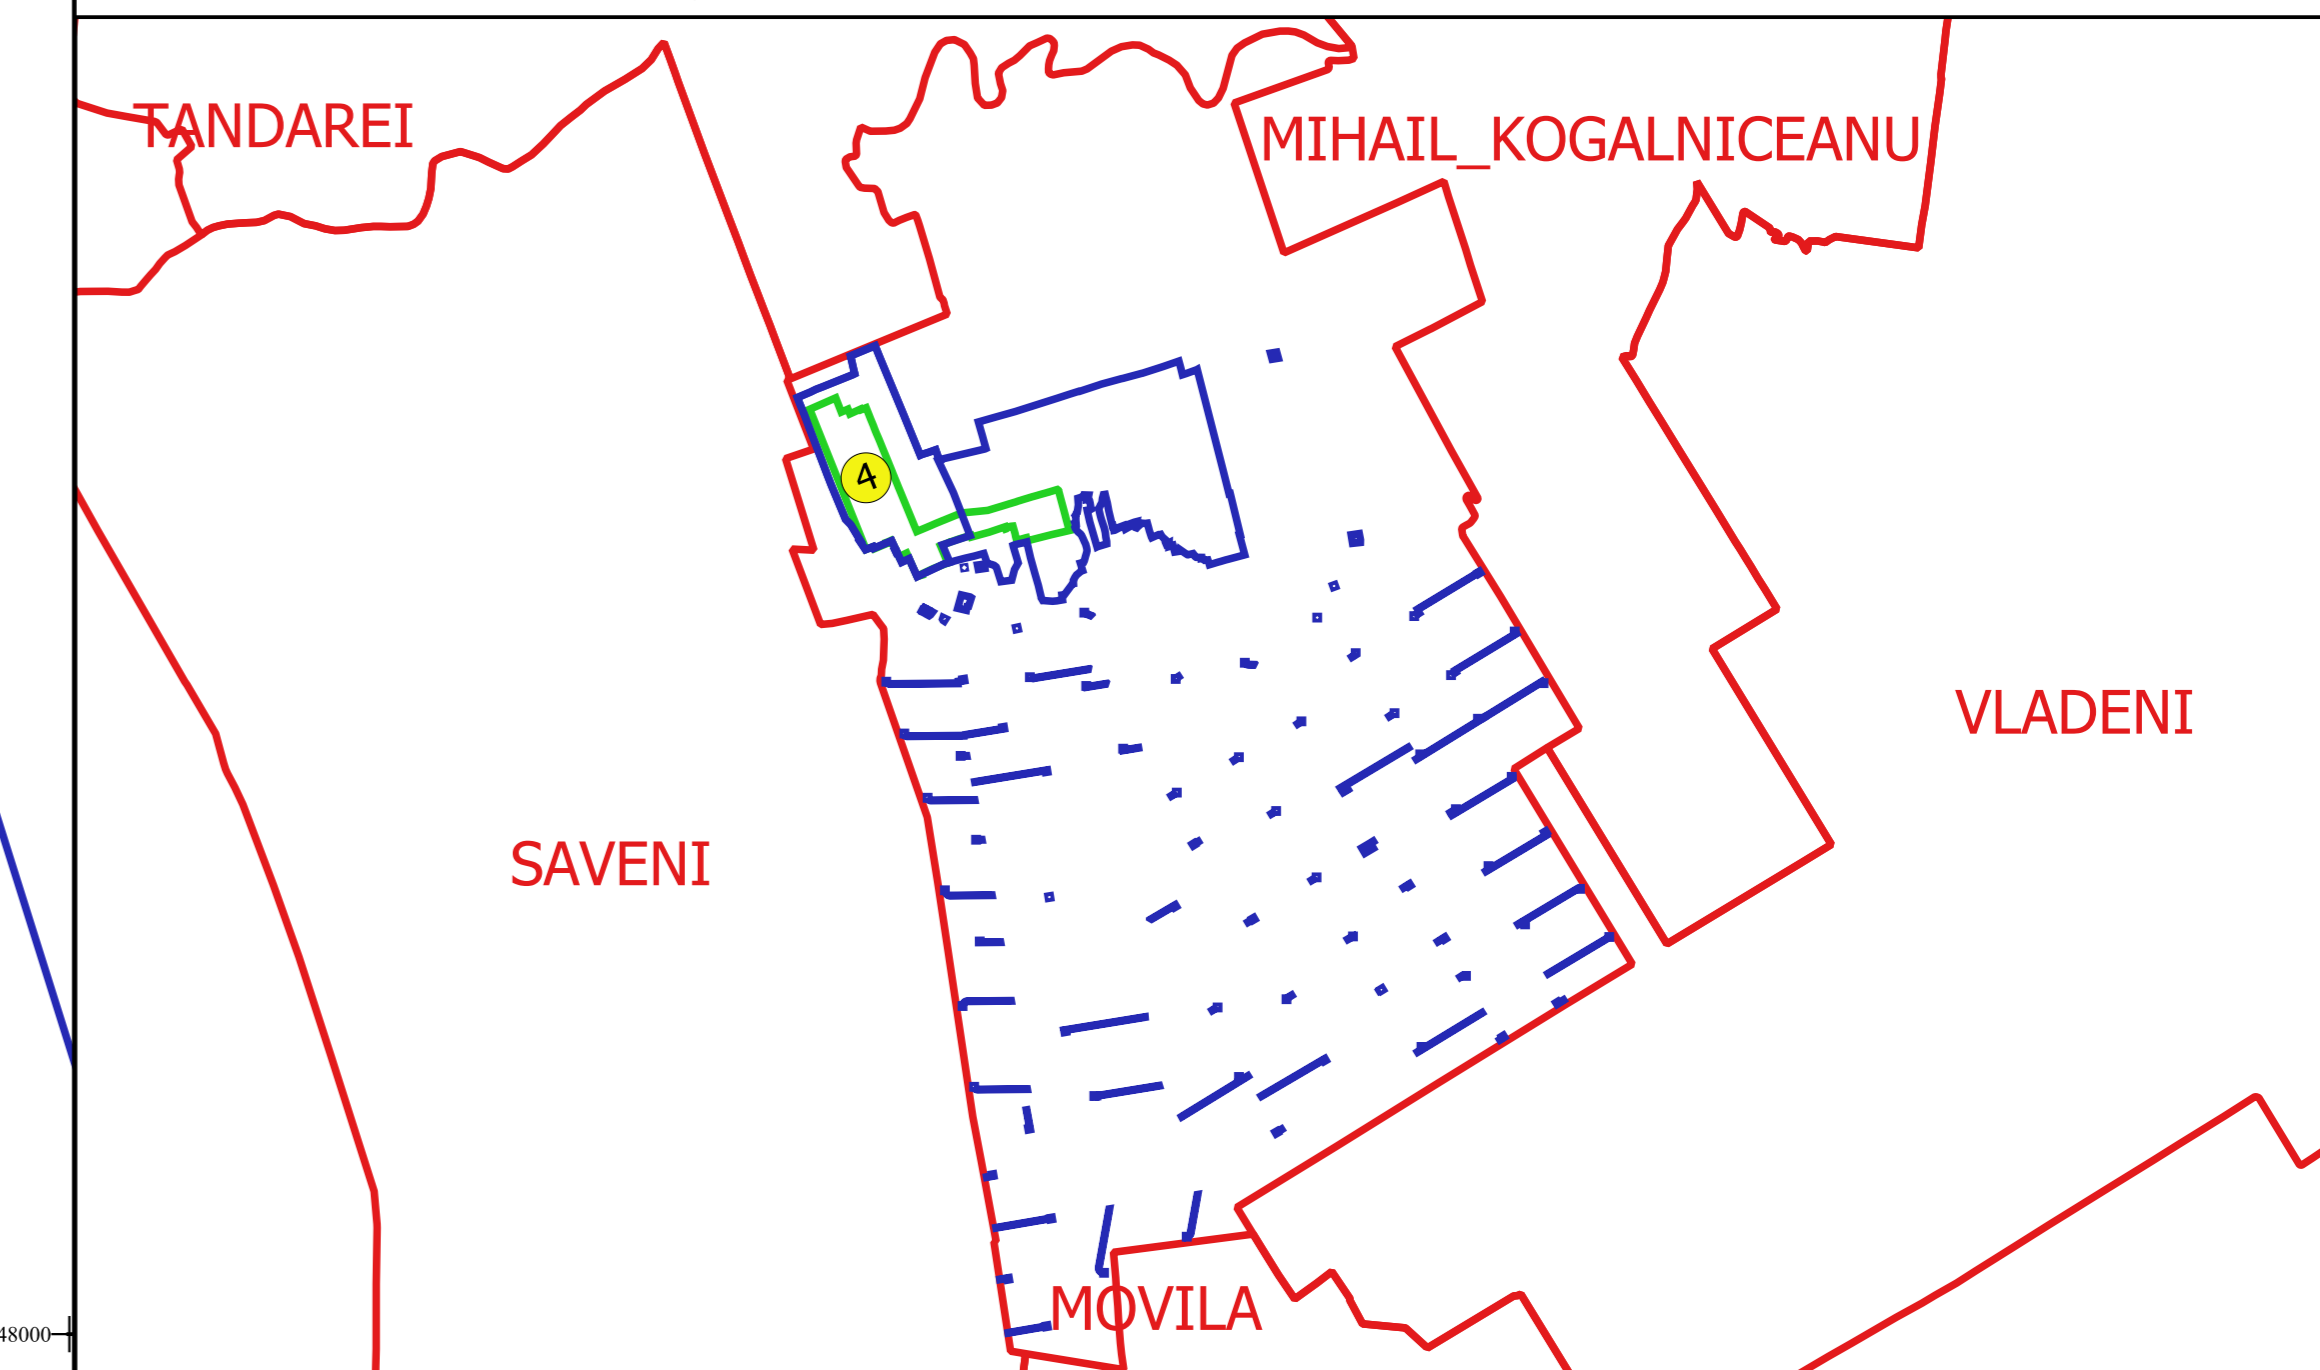

Proiectant
 Ing. GEORGHE CĂSTIUS
 Ing. NELIU ALEXANDRU NEA

