




15 6761

Sector 17

5663

PLAN CADASTRAL
JUDEȚ IALOMITA, UAT VLADENI
Sectorul Cadastral 15
Spre publicare
Scara 1:1000
Sistem de proiecție "STEREO '70"
- Plansa 15 -


Schița de racordare a planșelor

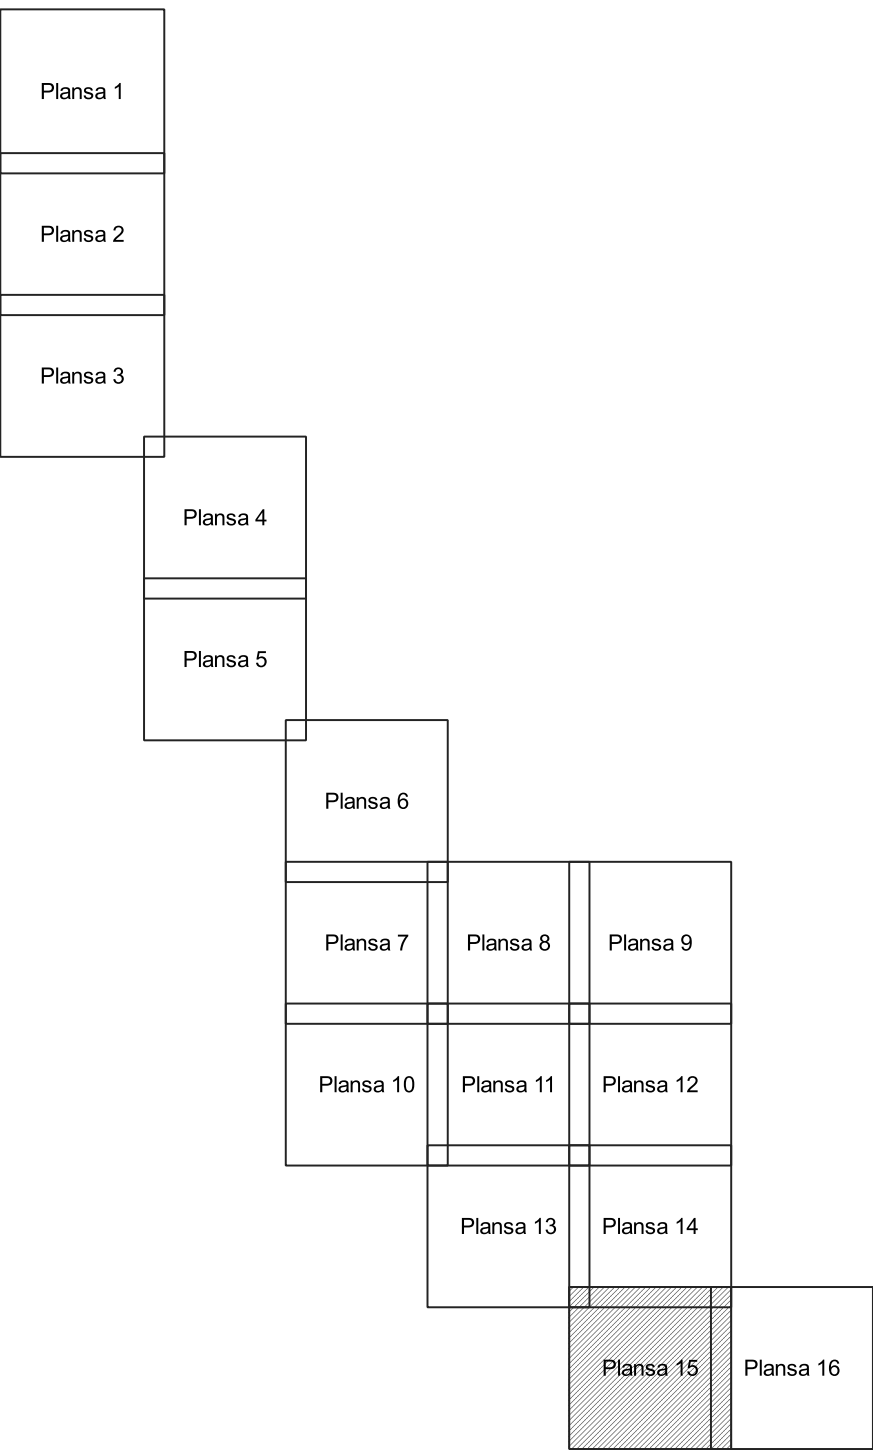

Legendă

- Limită sector
- Limită UAT
- Limită intravilan
- Limită imobil
- Limită construcții
- Limită tarla
- 15 Număr sector
- 75 Numar_administrativ
- 5614 Număr imobil
- 5153-C1 Număr construcții
- 17 Număr tarla
- Sector 14 Toponimie

Schița dispunerii sectorului cadastral

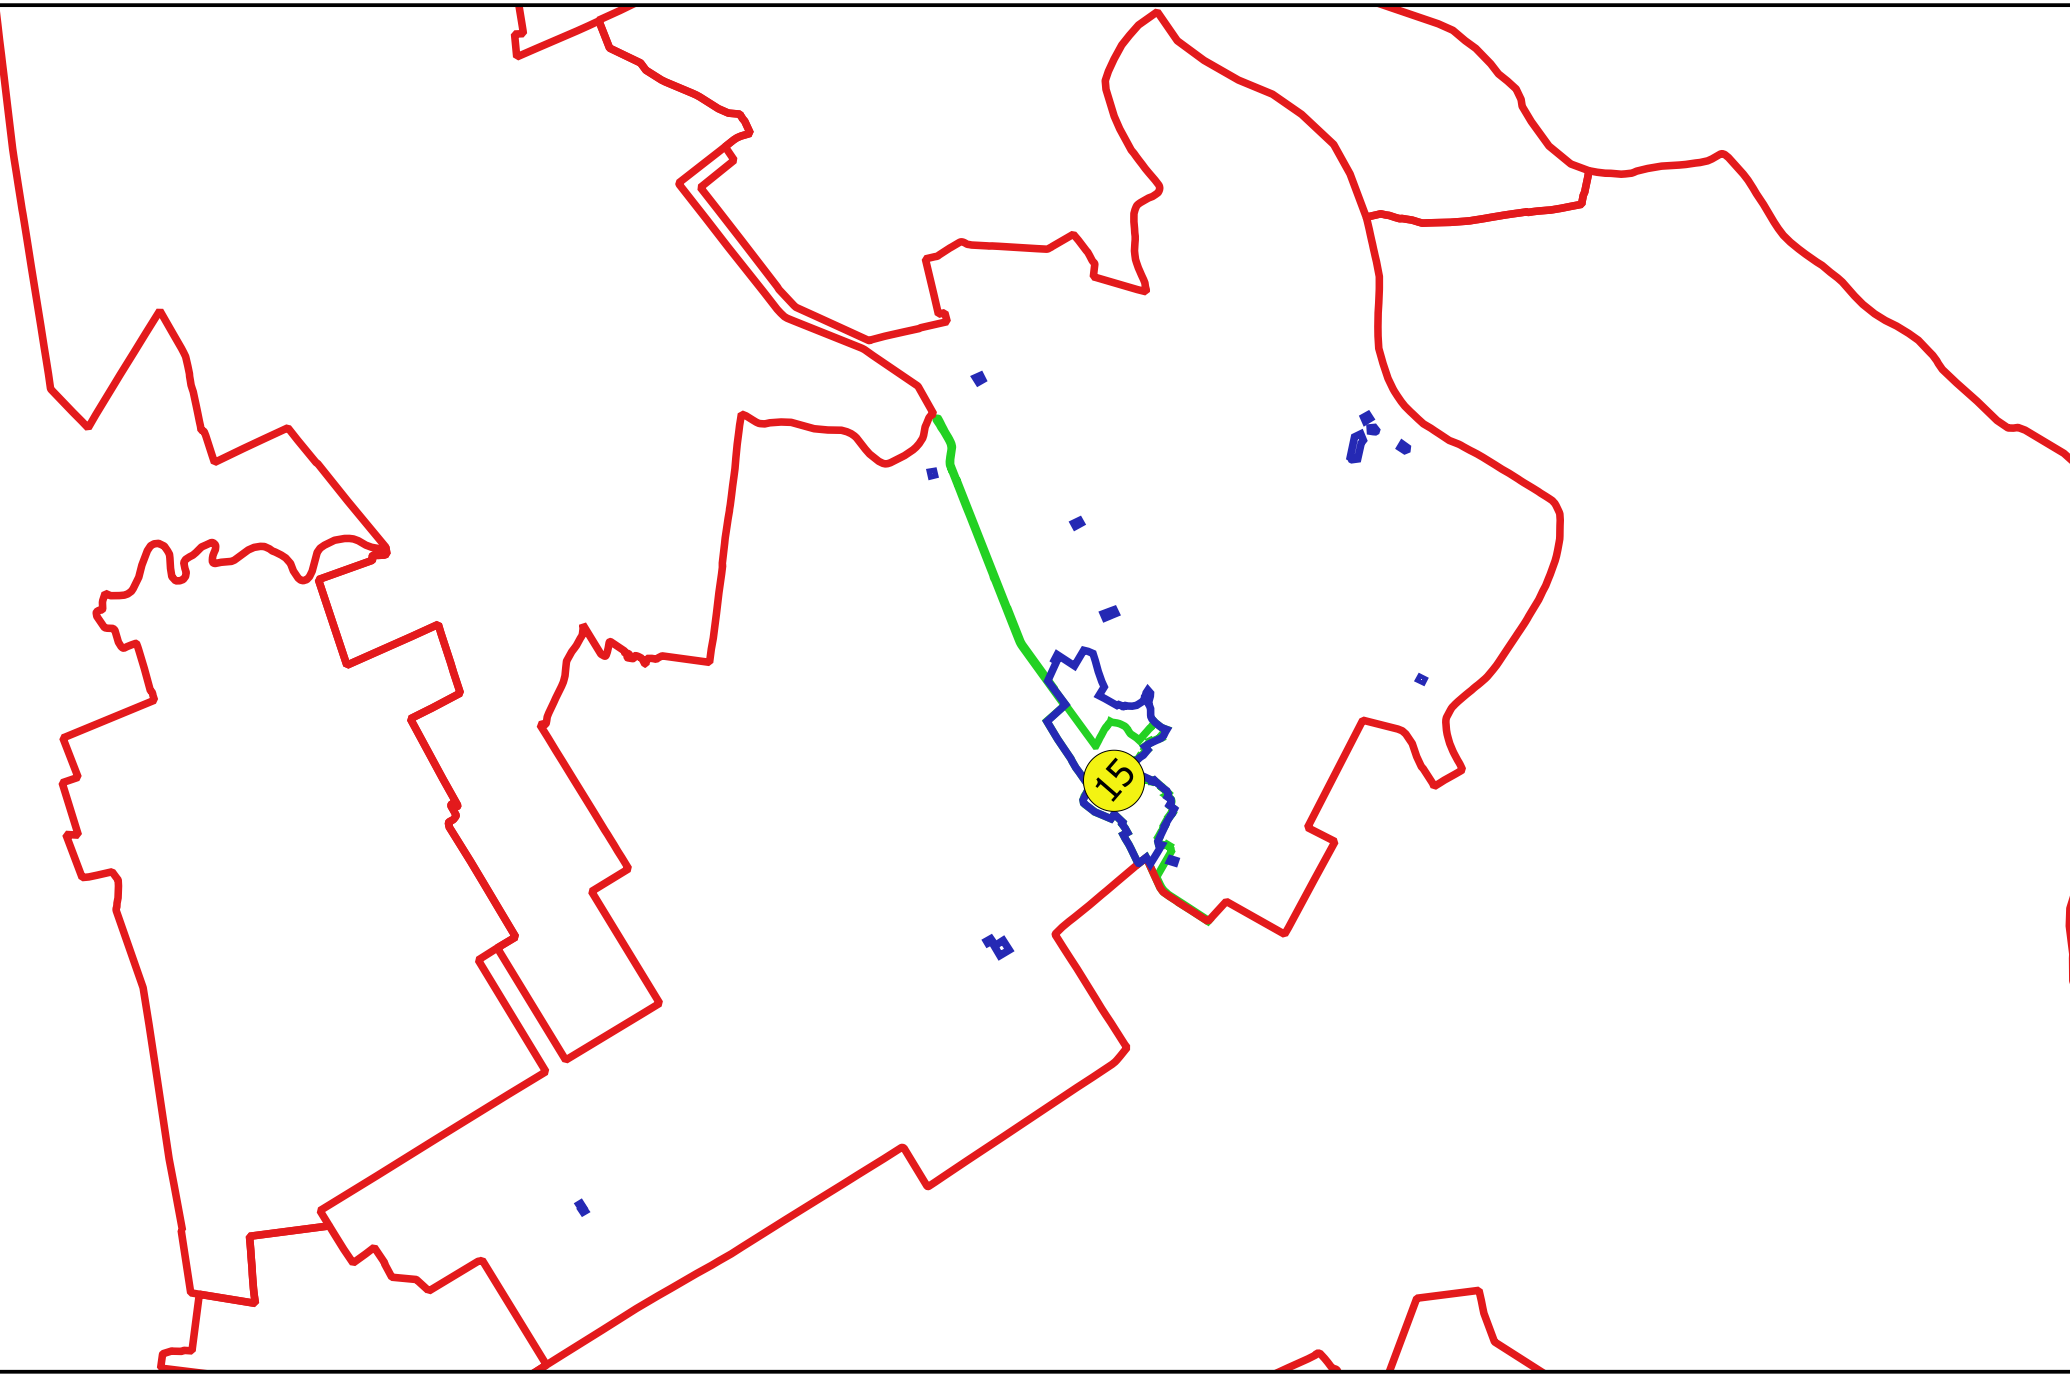

Elaborat de
ING. GHEORGHE CĂLĂȘESCU SRL
ING. VELIU ALEXANDRU NEA
Data: