
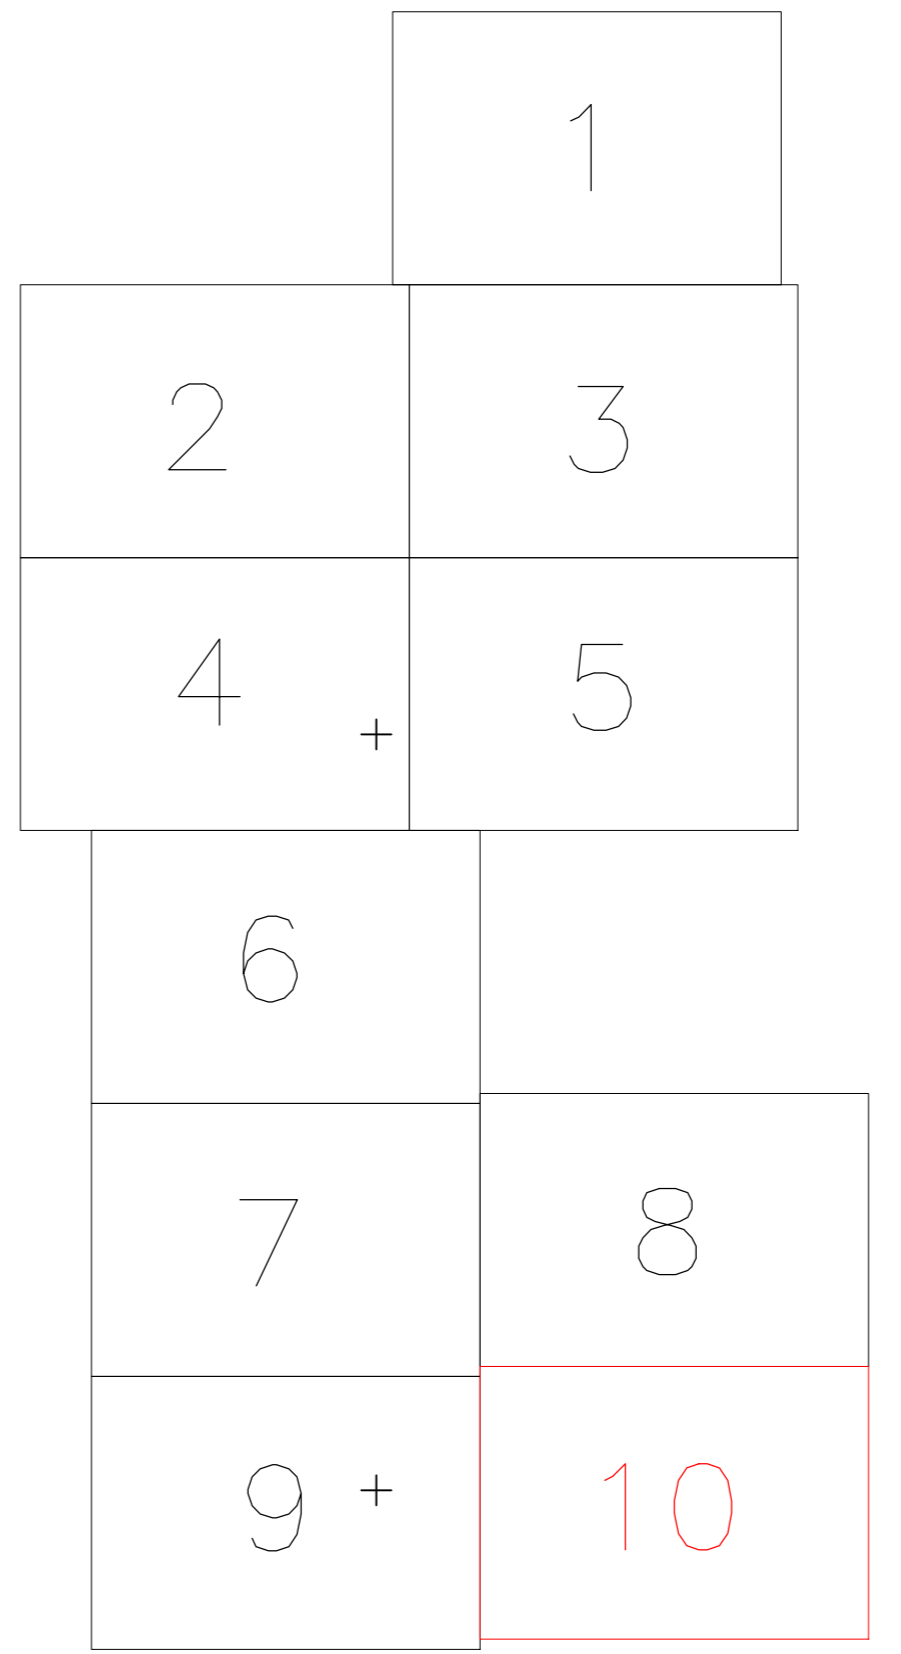
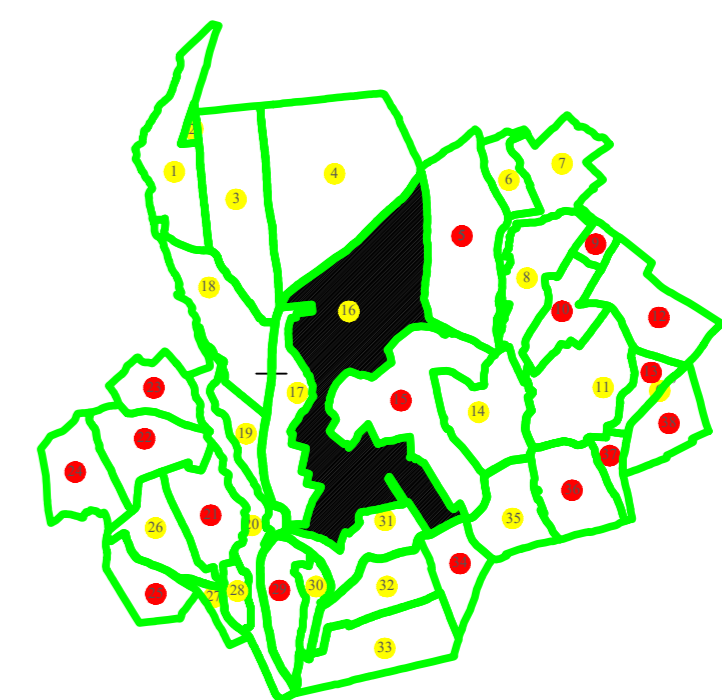


**PLAN CADASTRAL**  
 UAT Aroneanu, județul Iași, sector cadastral 16  
 Scara - 1:1000, sistem de proiecție STEREO 70  
 Planșa 10  
 "Spre publicare"

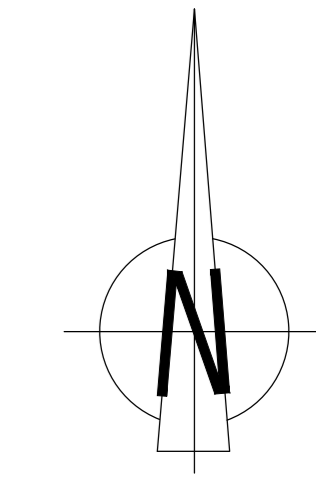

Legendă	
<b>Limite</b>	
Limită UAT	ARONEANU
Limită JUDEȚ	IASI
Limită sector	16
Limită imobil	
Identificator imobil	32394
Limită intravilan	
Construcții	
Instituții publice	
Numar administrativ	
<b>Toponimie</b>	
Drumuri	
Hidrografie	