

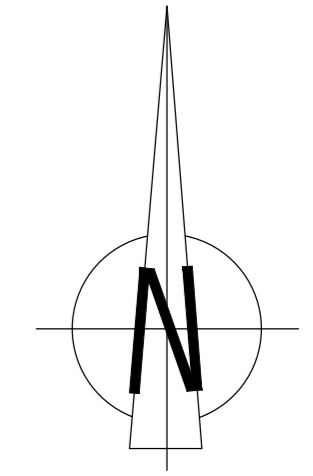


PLAN CADASTRAL
 UAT Aroneanu, județul Iași, sector cadastral 16
 Scara - 1:1000, sistem de proiecție STEREO 70
 Planșa 5
 "Spre publicare"

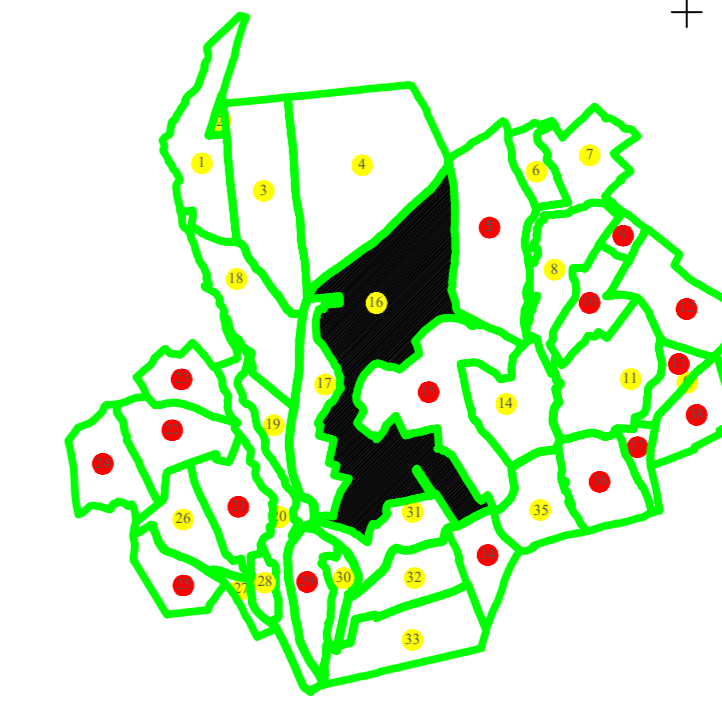

16

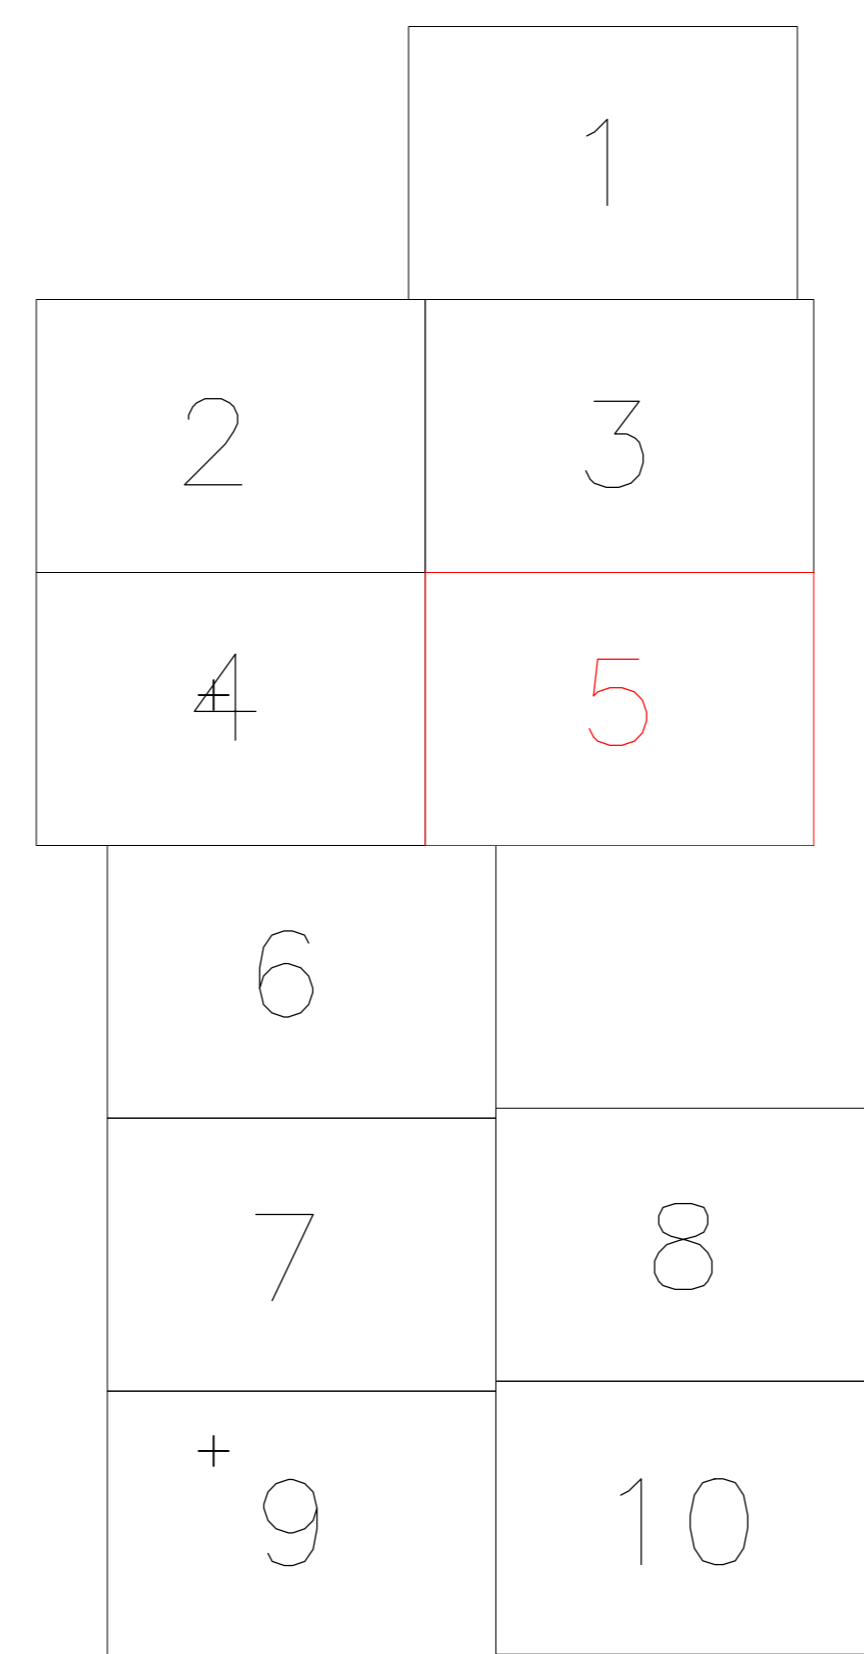

Legendă

Limite

- Limită UAT ARONEANU
- Limită JUDEȚ IASI
- Limită sector 16
- Limită imobil 32394
- Identificator imobil 32394
- Limită intravilan 32394
- Construcții [Black Box]
- Instituții publice [Black Box]
- Numar administrativ 16

Toponimie