
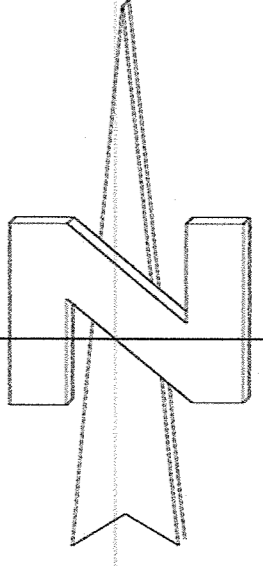


**PLAN CADASTRAL**  
**UAT Bogdan Vodă, județul MARAMUREȘ, Sector cadastral nr. 23**  
 Scara 1:2000, Sistem de proiecție STEREO 70

Schița cu dispunerea  
sectoarelor cadastrale

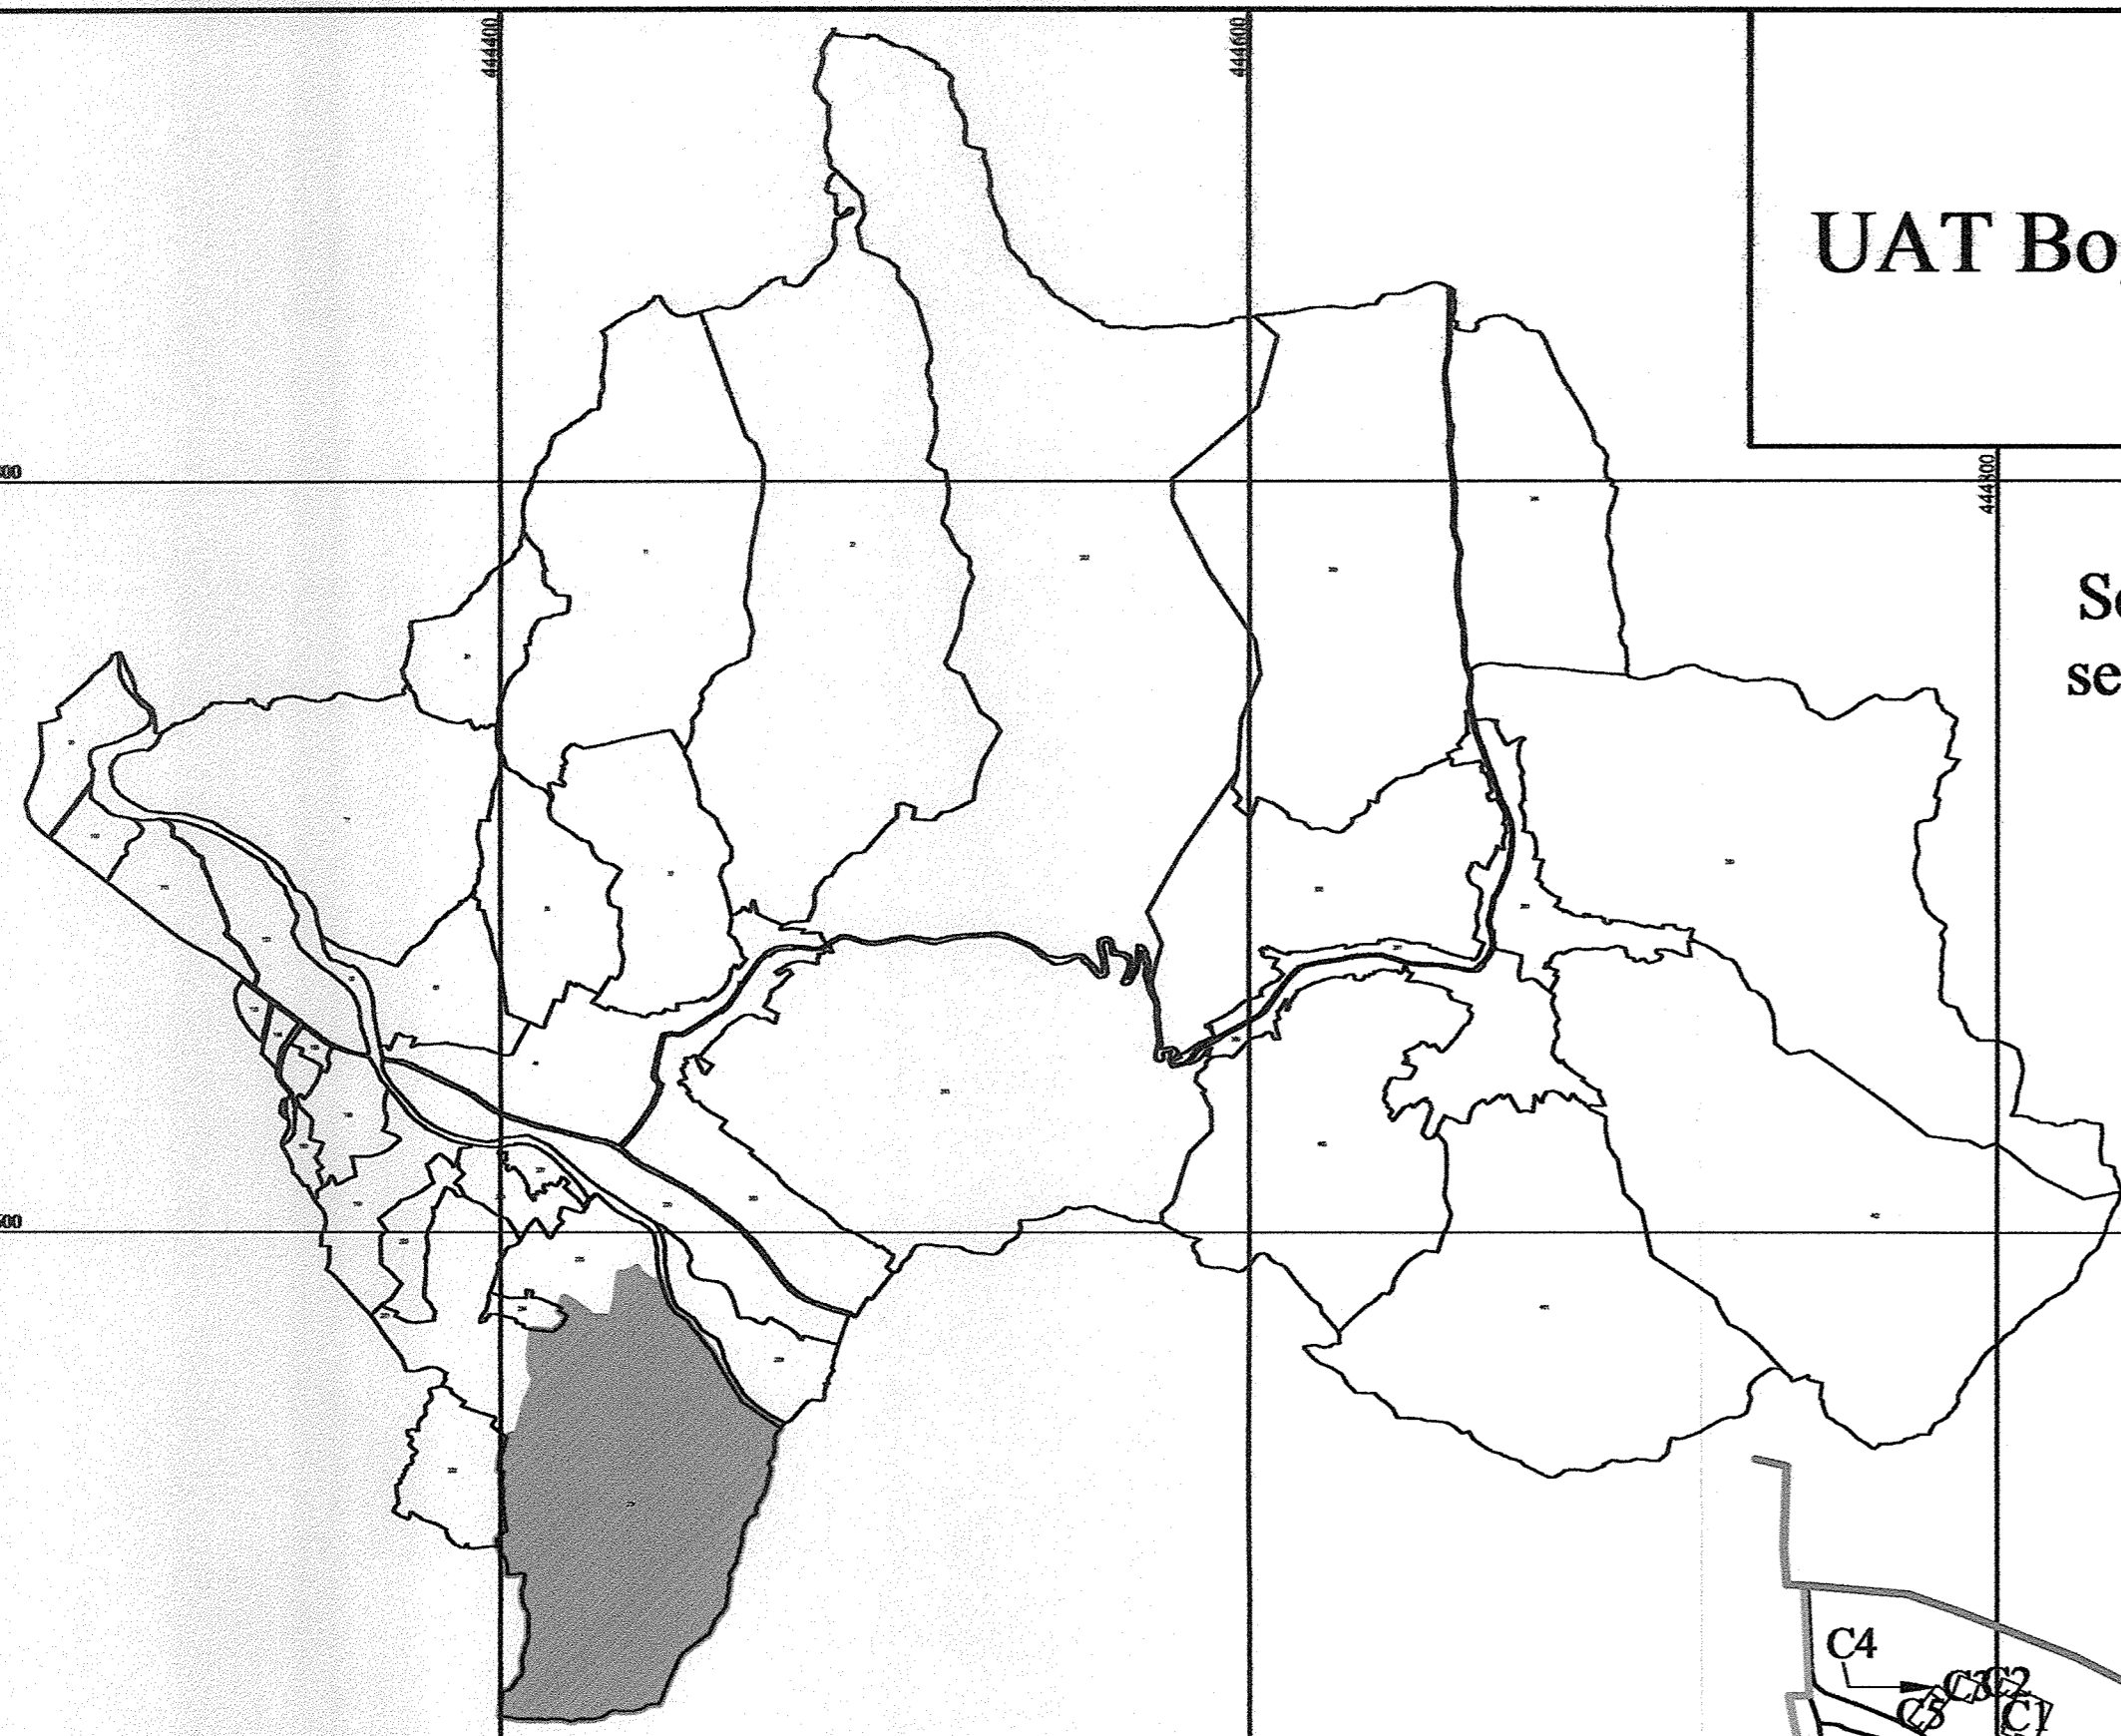

Intravilan Bogdan Vodă

Extravilan Bogdan Vodă

Extravilan Bogdan Vodă

Extravilan Bogdan Vodă


IEUD

DRAGOMIREȘTI

DRAGOMIREȘTI

**LEGENDA**

- Limită intravilan
- Limită sector cadastral
- Limită UAT
- Limită imobil
- Număr sector cadastral
- Identificator (ID) imobil

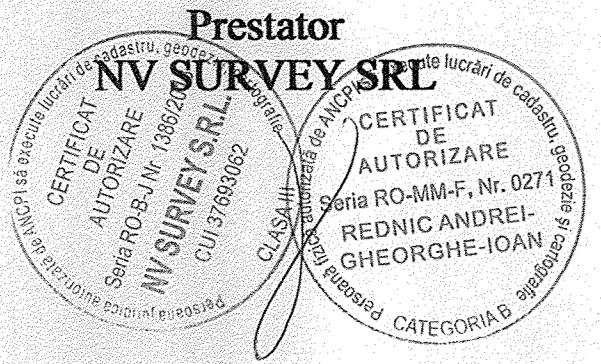

Oficiu de Cadastru și  
Publicitate Imobiliară  
Maramureș  
SOPONAR ELENA MIHAELA  
Căpitan  
Maramureș

FEBRUARIE 2021  
"Spre publicare"