


PLAN CADASTRAL


UAT: Coaş
Judeţ: Maramureş
Sector Cadastral: 40

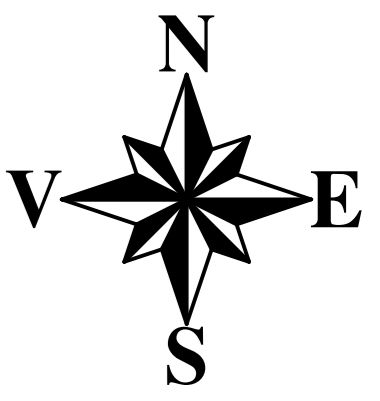

Scara 1:1000

Sistem de proiecţie STEREO 70

UAT Remetea Chioarului

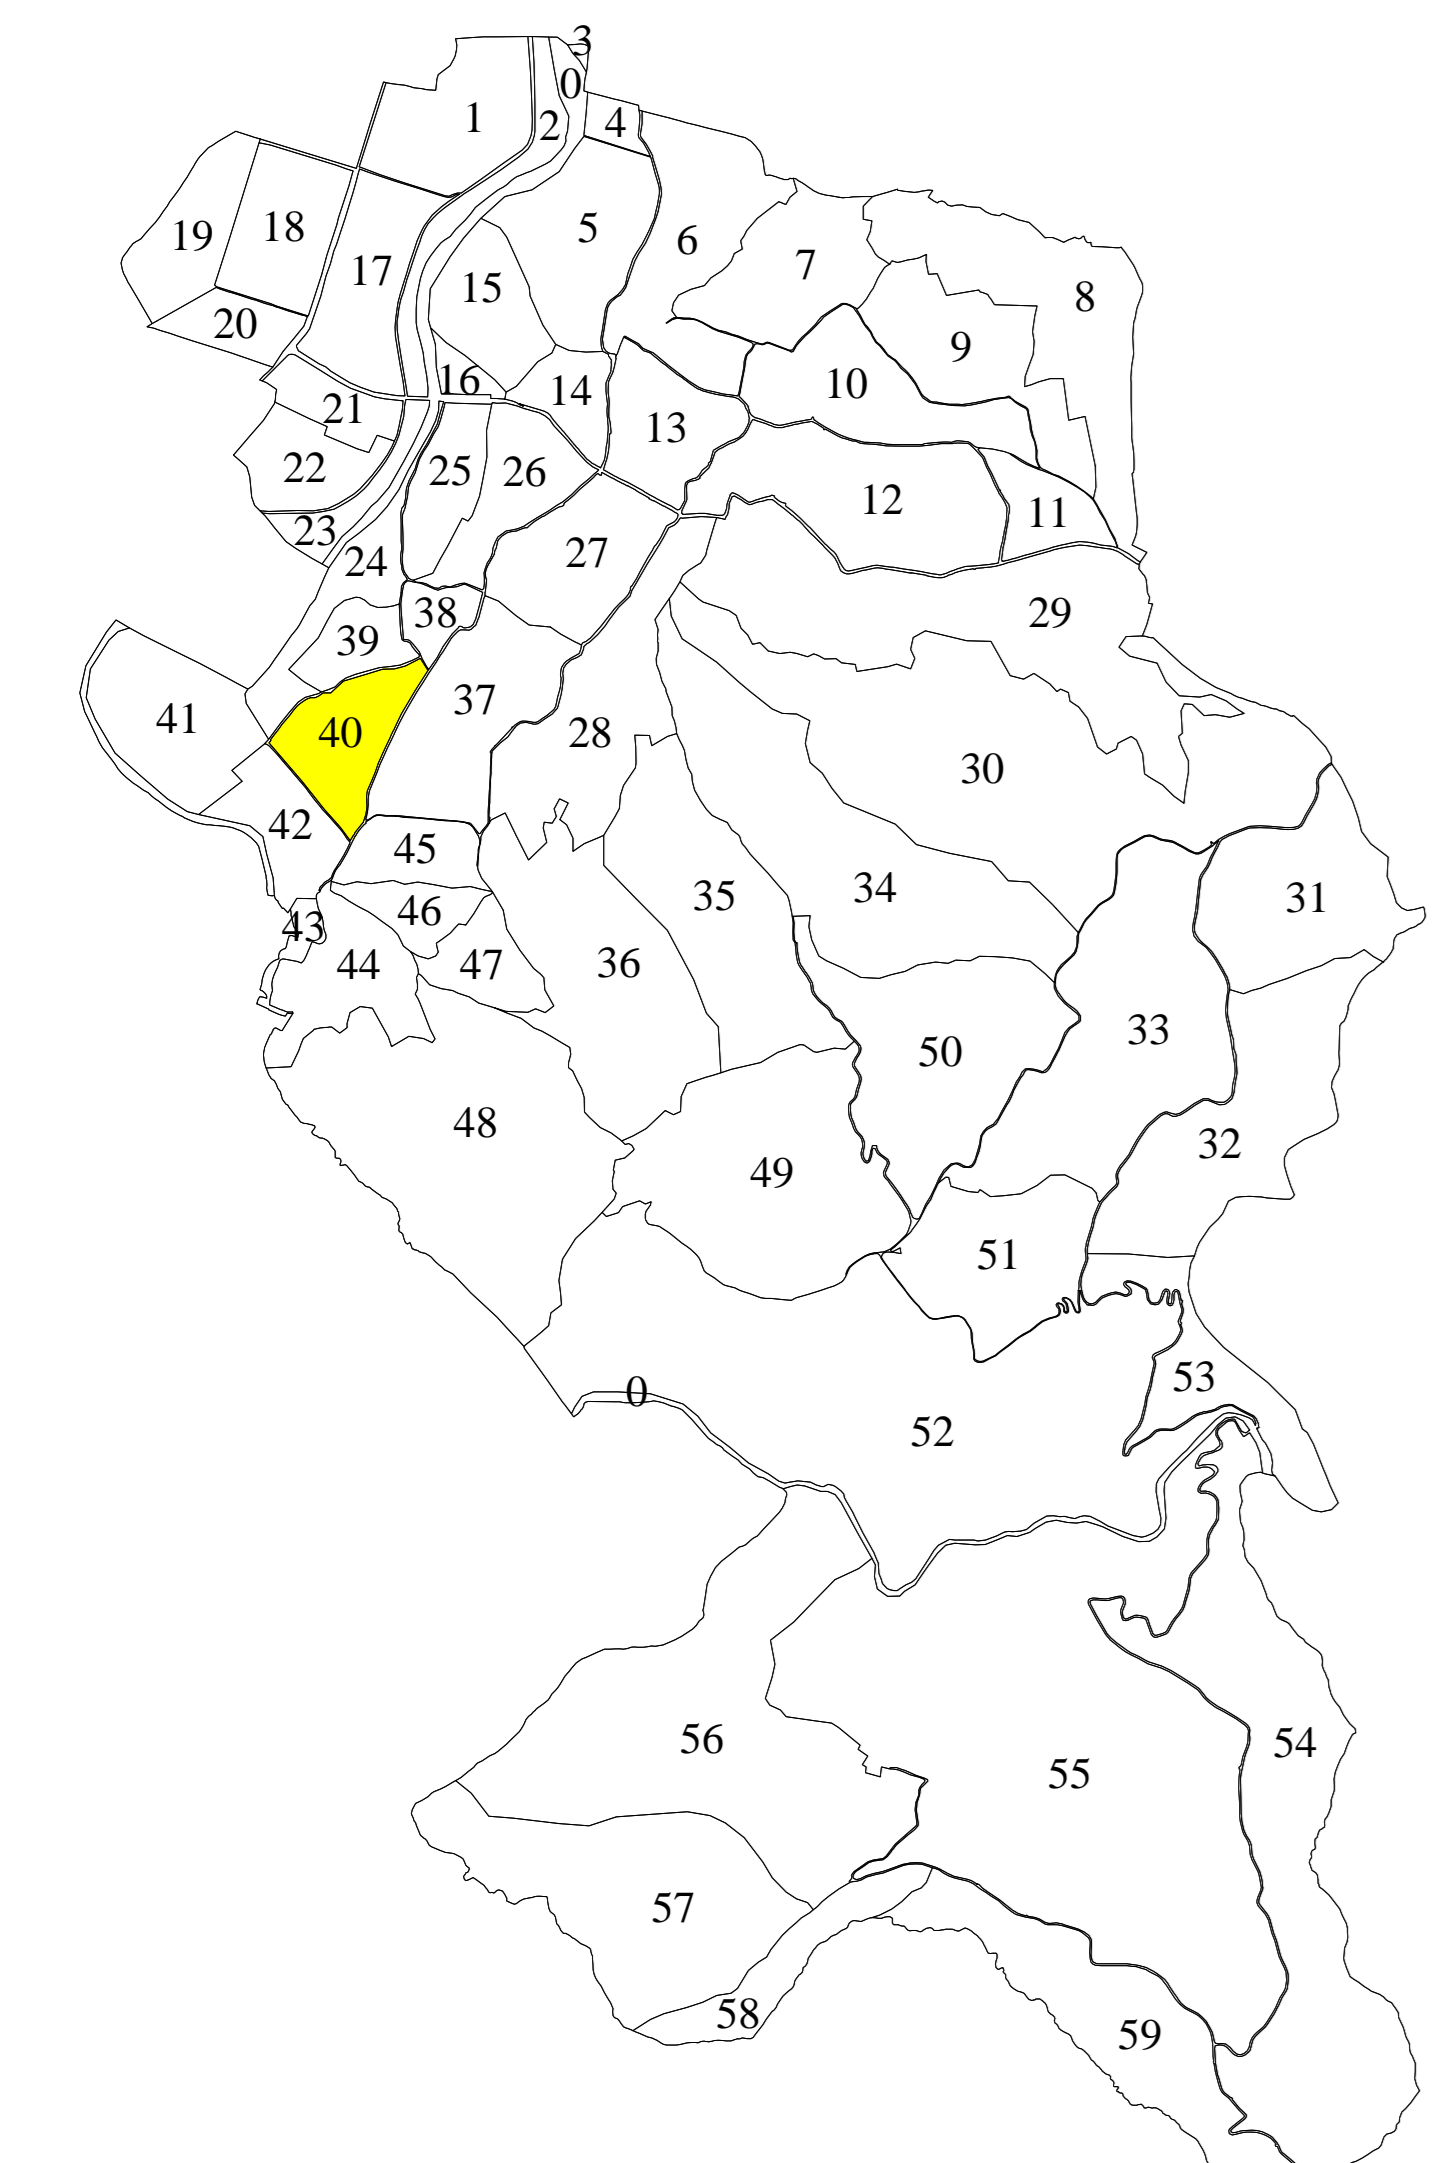

SCHITA CU DISPUNEREA
SECTORILOR CADASTRALE

Extravilan
Loc. Coaş

Intravilan
Loc. Coaş

UAT Remetea Chioarului

Sector 38

Sector 39

Sector 24

Str. 1 Decembrie

Sector 37

Sector 42

Str. Poduri

Sector 45

Legenda:	
	- limită UAT
	- limită Sector Cadastral
	- limită intravilan
	- limită imobil
	- construcţie cu caracter permanent
1551	- identificator cadastral imobil
51	- nr. postal imobil
40	- nr. Sector Cadastral

"Copie spre publicare"

Executant:
S.C. SIA-TOPCAD ORIENT S.R.L.
Ing. ALBEI ALEXANDRU

Data: Februarie 2026