



PLAN CADASTRAL

UAT: Coaş
Județ: Maramureș
Sector Cadastral: 42

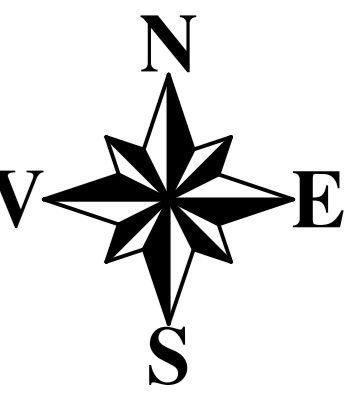

Scara 1:1000

Sistem de proiecție STEREO 70

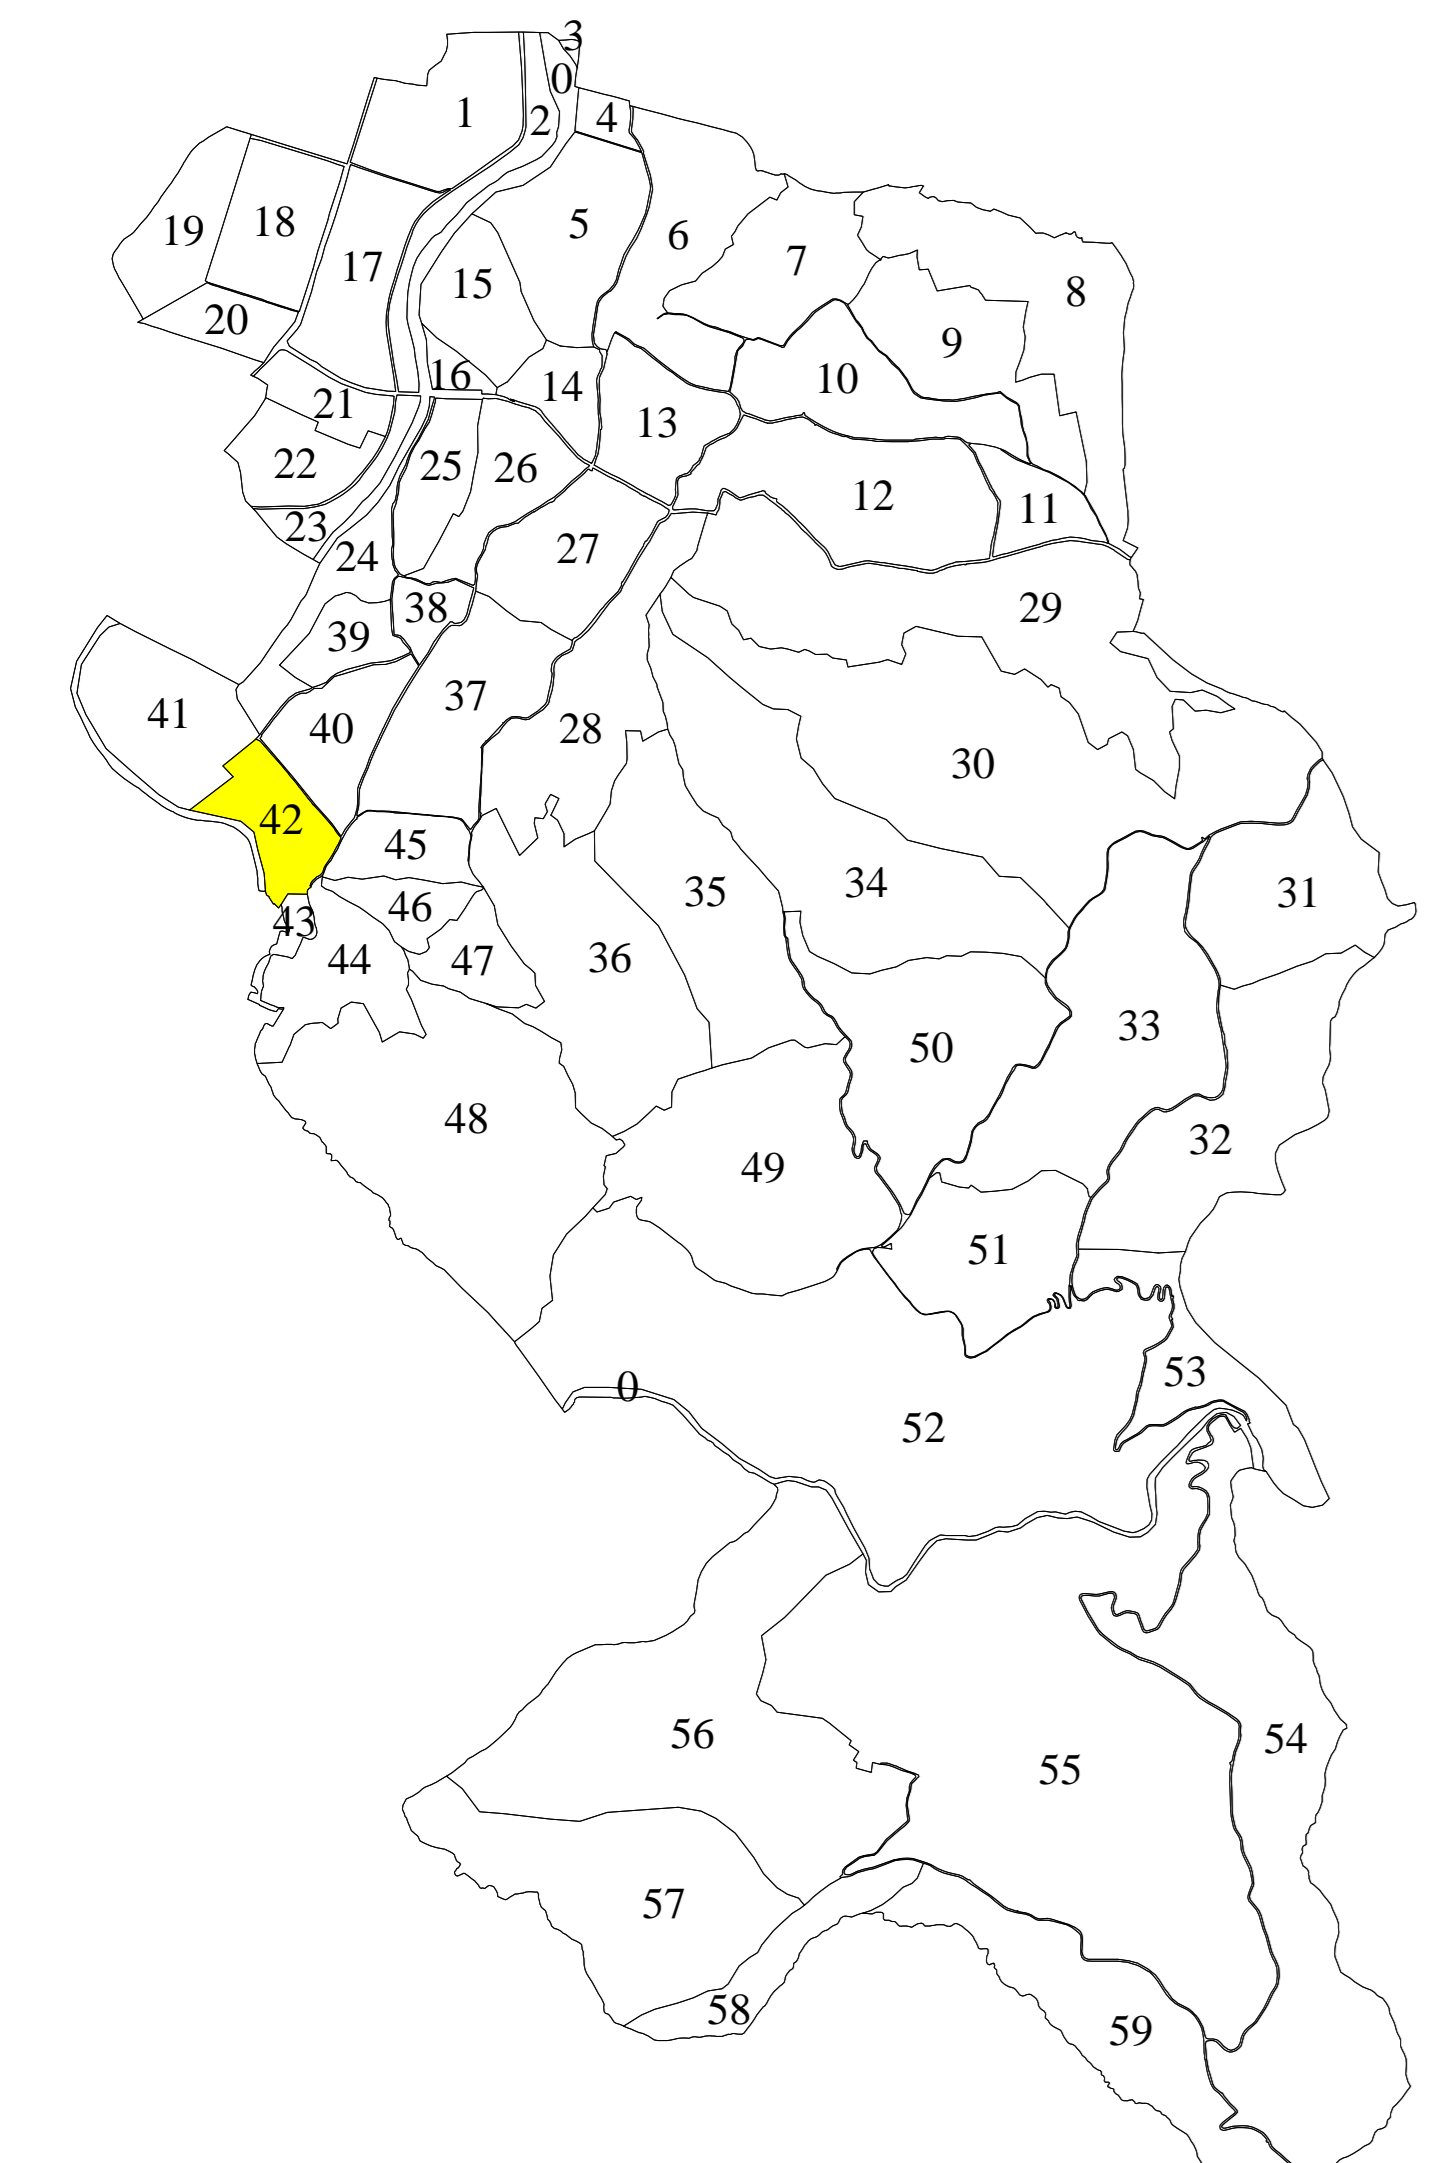

SCHITA CU DISPUNEREA SECTOARELOR CADASTRALE

Sector 41

Extravilan
Loc. Coaş

Intravilan
Loc. Coaş

Sector 40

UAT Remetea Chioarului

Râul Lăpuș

42

Sector 45

Str. Poduri

Sector 44

Str. Valea Podurilor

Sector 43

| Legenda: | |
|----------|-------------------------------------|
| | - limită UAT |
| | - limită Sector Cadastral |
| | - limită intravilan |
| | - limită imobil |
| | - construcție cu caracter permanent |
| 1729 | - identificator cadastral imobil |
| ④ | - nr. postal imobil |
| 42 | - nr. Sector Cadastral |

"Copie spre publicare"

Executant:
S.C. SIA-TOPCAD ORIENT S.R.L.
Ing. ALBEI ALEXANDRU

Data: Februarie 2026