


# PLAN CADASTRAL

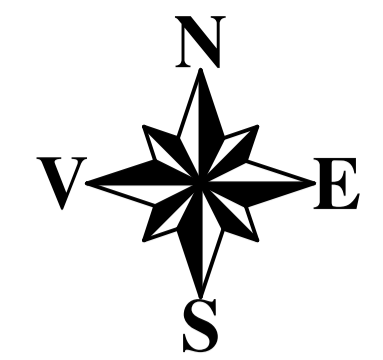

Scara 1:1000

Sistem de proiecție STEREO 70

UAT: Coaş  
Judet: Maramureş  
Sector Cadastral: 45

Sector 37

Sector 40

Str. Fânațe

Sector 42


Str. Poduri

Str. Poduri

Sector 36

Sector 46

Intravilan  
Loc. Coaş

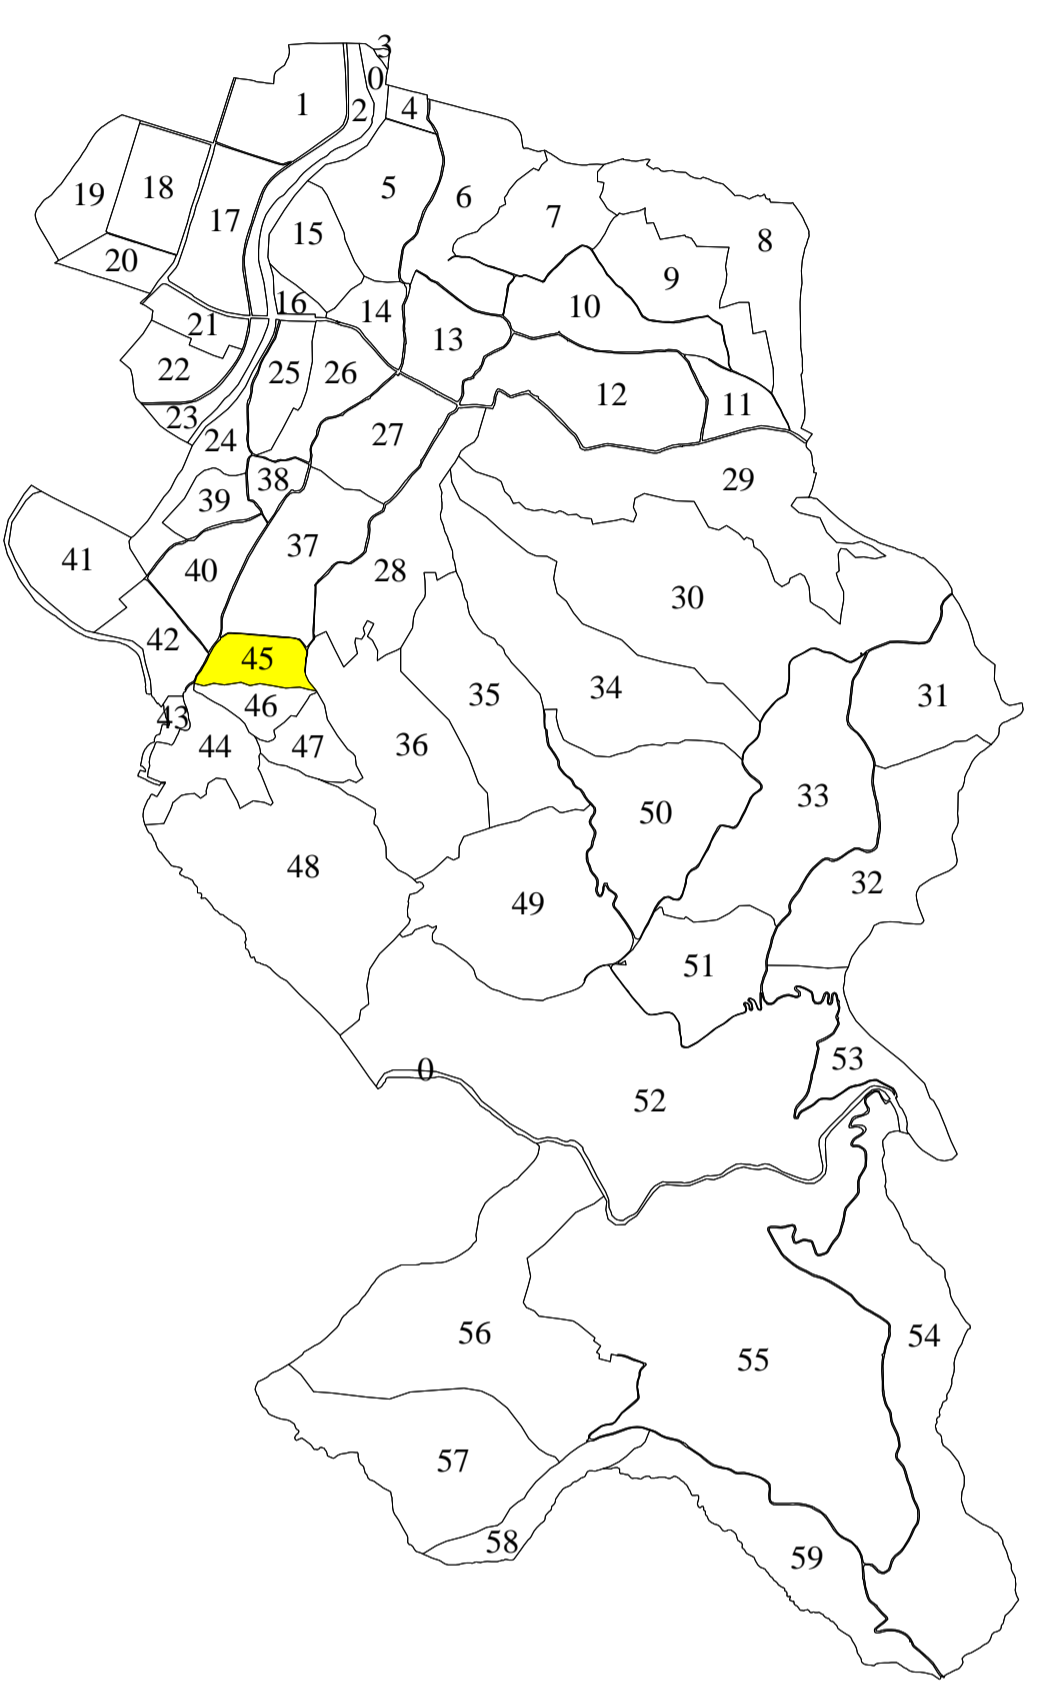

SCHITA CU DISPUNEREA  
SECTOARELOR CADASTRALE

Extravilan  
Loc. Coaş

### Legenda:

- limită UAT
- limită Sector Cadastral
- limită intravilan
- limită imobil
- construcție cu caracter permanent
- 1654 - identificator cadastral imobil
- 45 - nr. Sector Cadastral

"Spre publicare"

Data: Februarie 2026

Executant:  
S.C. SIA-TOPCAD ORIENT S.R.L.  
Ing. ALBEI ALEXANDRU